


SECCION ZANJA  
TIPO SANEAMIENTO

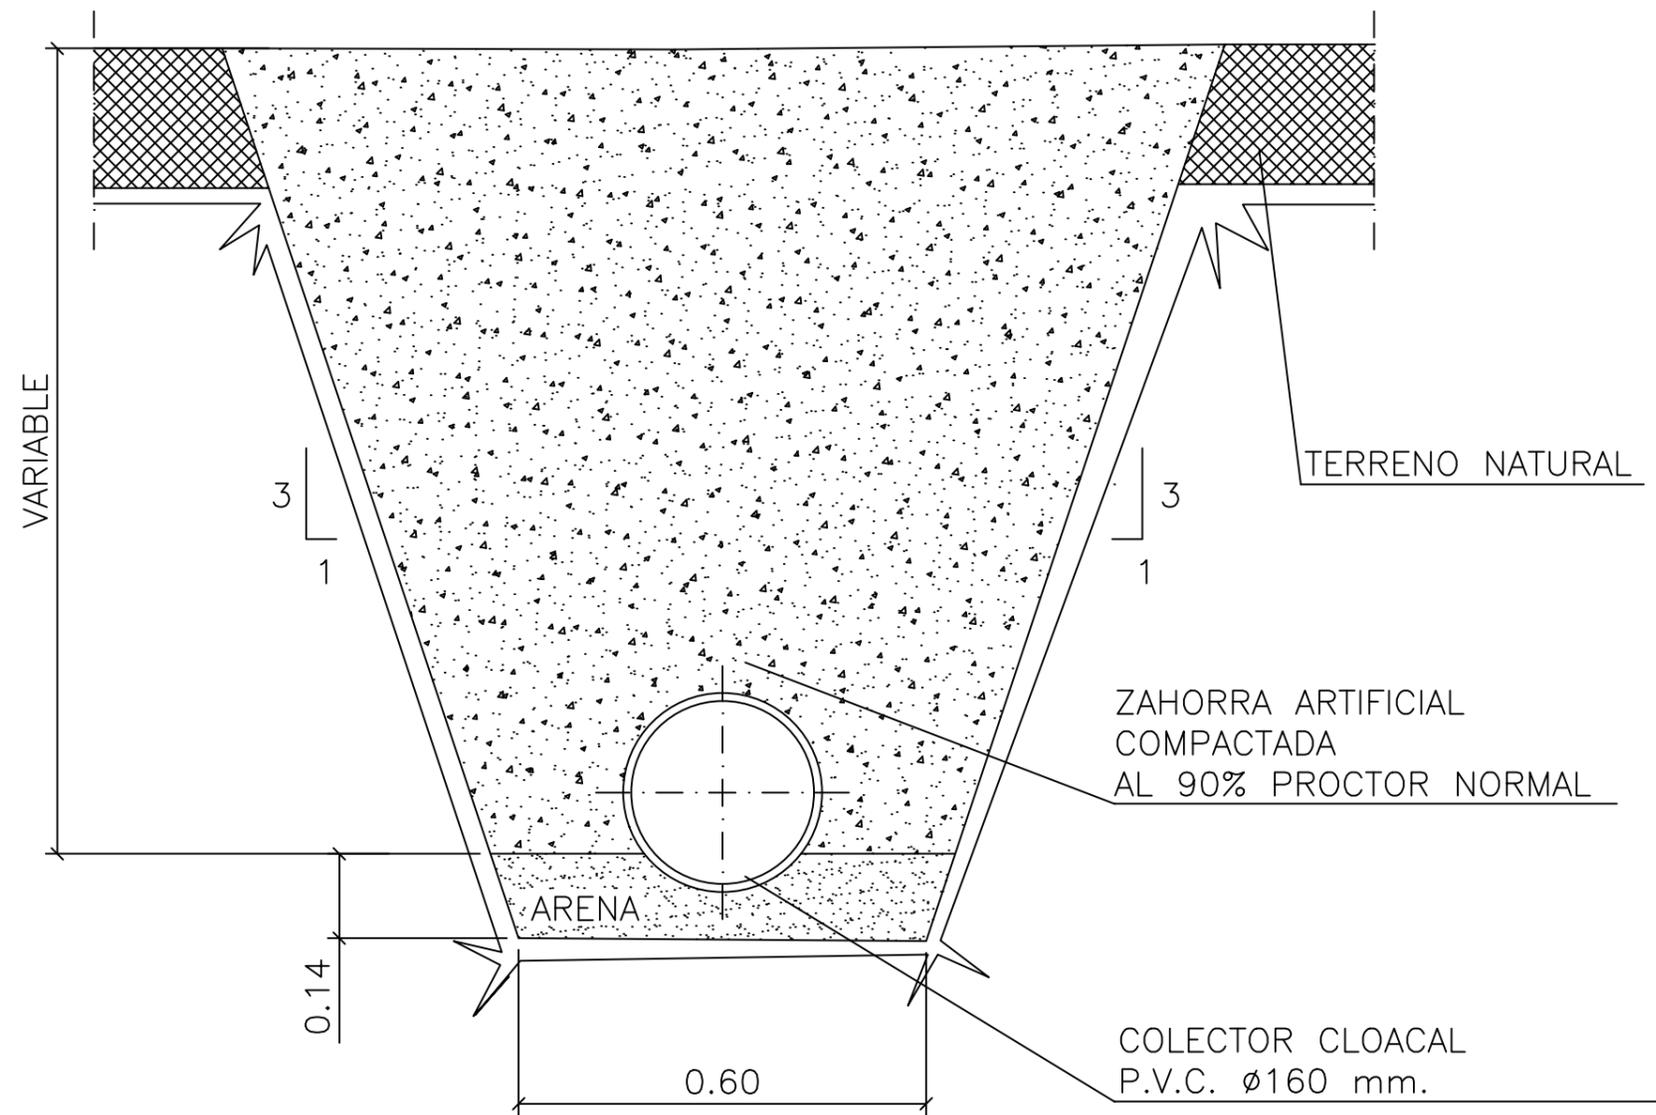

UNIVERSIDAD NACIONAL DE CORDOBA  
SECRETARIA DE PLANEAMIENTO FISICO



OBRA: EJECUCIÓN DE CAÑERÍA ALIVIADORA  
DE RED CLOACAL EN LA F.C.Q.

Ubicación: Ciudad Universitaria

fecha: Diciembre de 2014

PLANO: DETALLE DE ZANJA DE  
CAÑERÍA A EJECUTAR

n orden	n plano
	04

escala: s/e

ver plano	

proyecto: firma:  
dibujo: Gomez Miralles, Eliseo firma:  
especialista: Arq. Cesar Yanover firma:  
controló: firma:

