



# Canal Desagüe

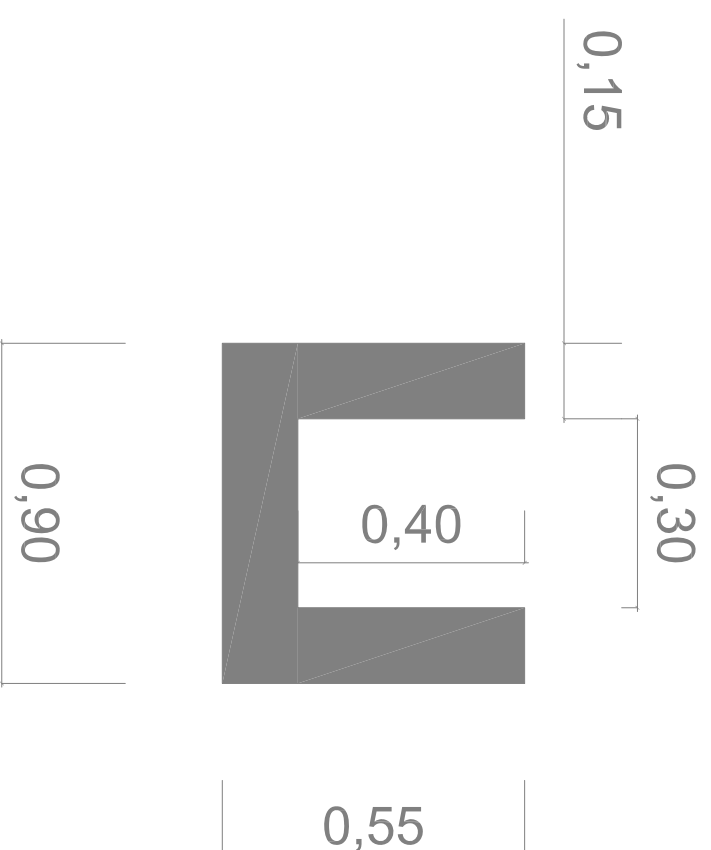

# Canal Cuneta de Guarda

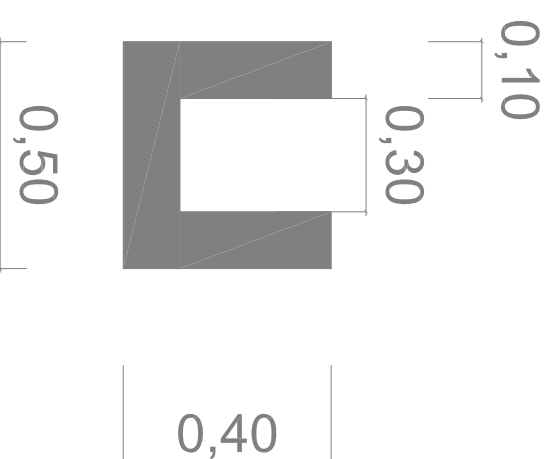

UNIVERSIDAD NACIONAL DE CÓRDOBA

AUTOR: MARTÍN AMATO

INFORME FINAL CATEDRA PRACTICA SUPERVISADA

NÚMERO DE PÁGINA:

159

TÍTULO: "Detalle Cuneta y Cuneta de guarda"

Escala: 1/20