


# Corte Muro de Sostenerimiento

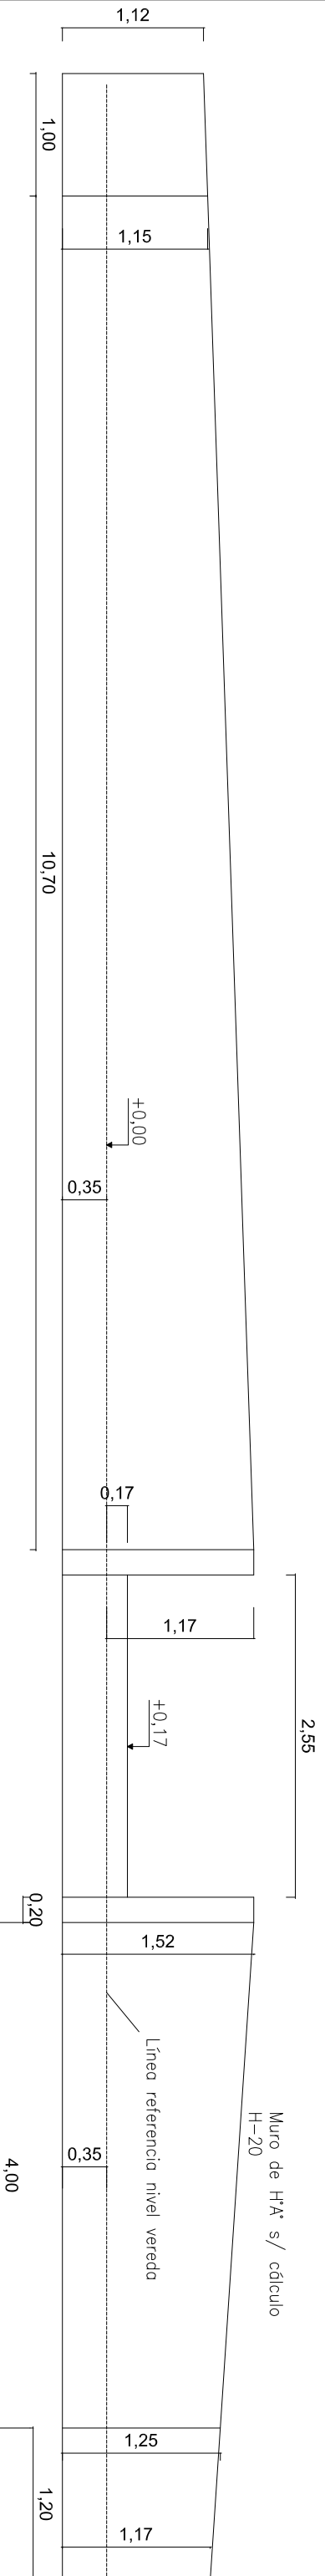

UNIVERSIDAD NACIONAL DE CÓRDOBA

AUTOR: MARTÍN AMATO

INFORME FINAL CATEDRA PRACTICA SUPERVISADA

NÚMERO DE TÍTULO: "Perfil Muro de Sostenerimiento"

PÁGINA:

155

Escala: 1/50