Eje Peatonal
Entre 0+000.00 y 0+041.91

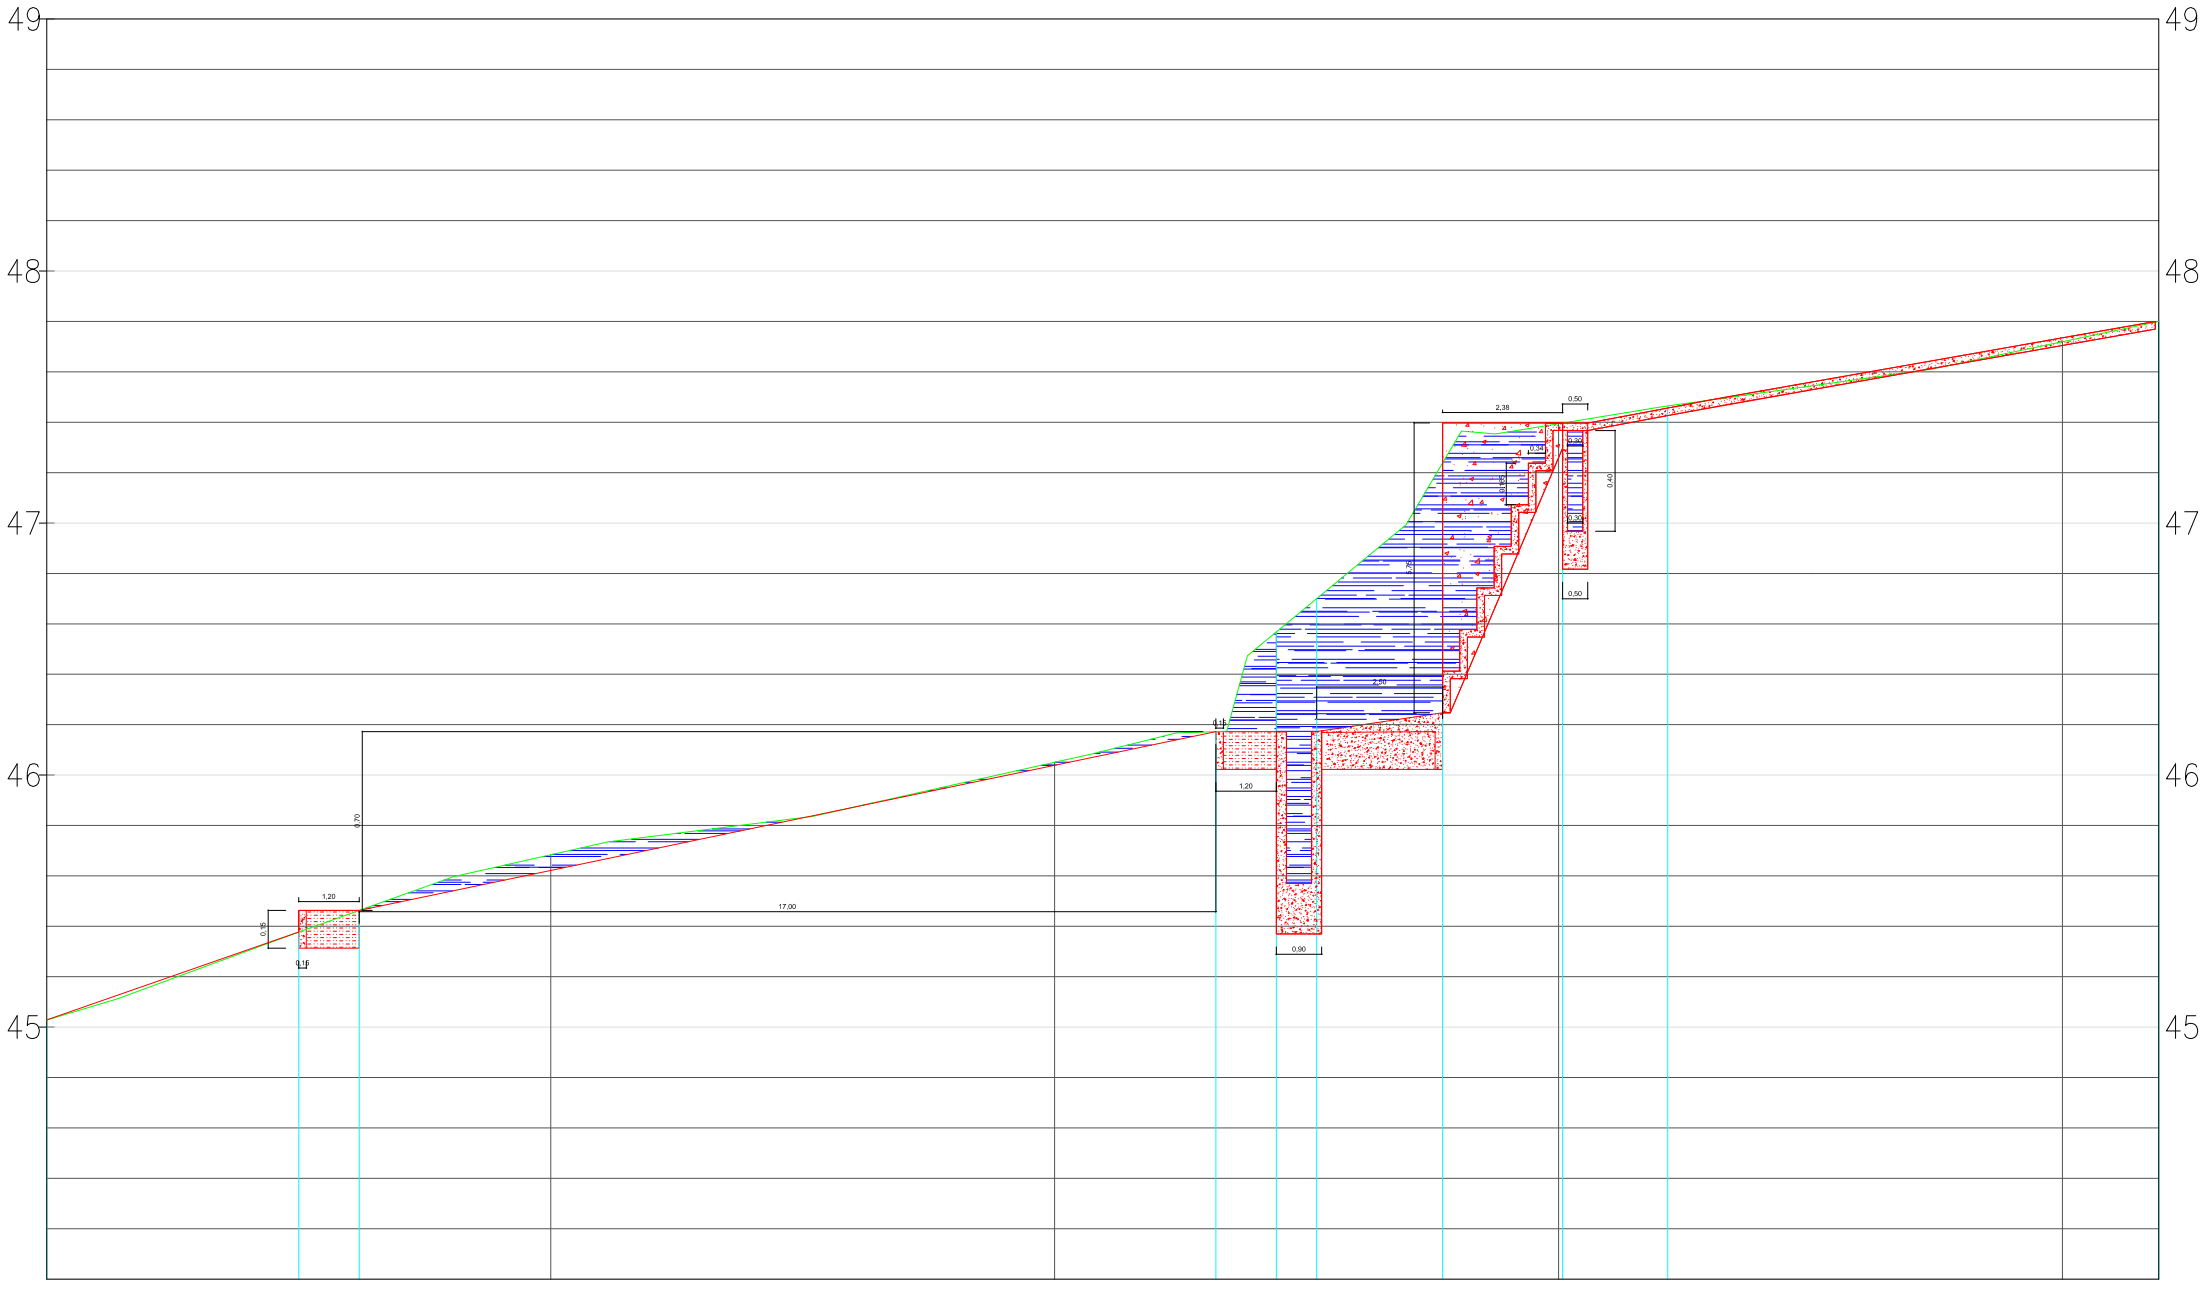

UNIVERSIDAD NACIONAL DE CÓRDOBA	
AUTOR: MARTÍN AMATO	INFORME FINAL CATEDRA PRACTICA SUPERVISADA
NÚMERO DE PÁGINA: 156	TÍTULO: "Perfil Peatonal Sur-Este"
	Escala: 1/150