


Eje Eje canal desagüe este-oeste
Entre 0+000.00 y 0+042.65

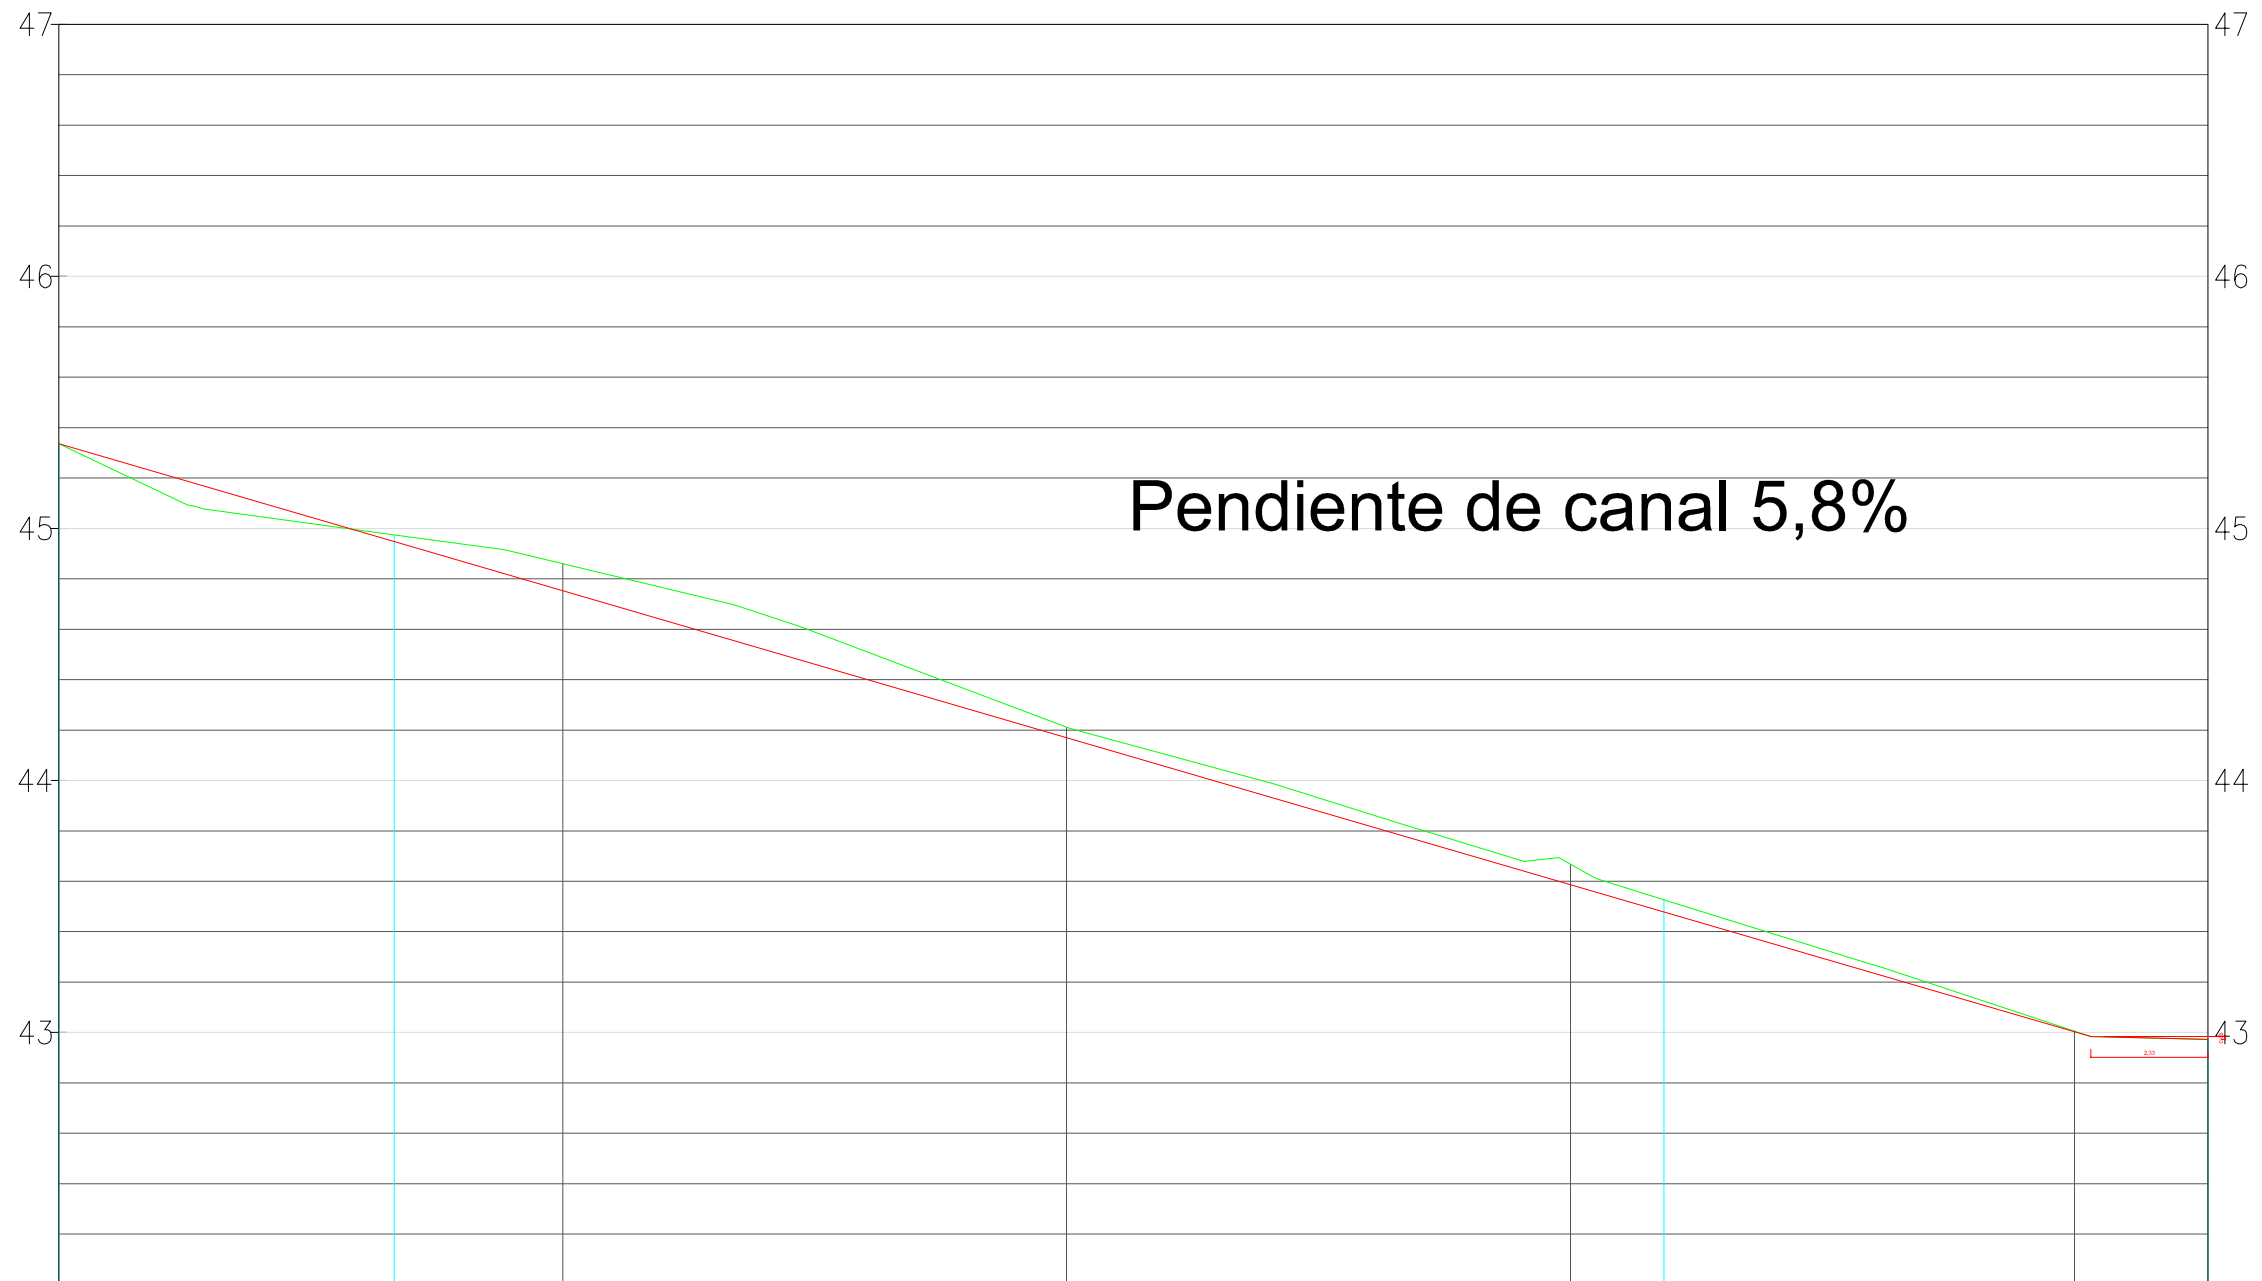

UNIVERSIDAD NACIONAL DE CÓRDOBA

AUTOR: MARTÍN AMATO

INFORME FINAL CATEDRA PRACTICA SUPERVISADA

NÚMERO DE PÁGINA:
151

TÍTULO: "Perfil Este-Oeste Canal"

Escala: 1/150