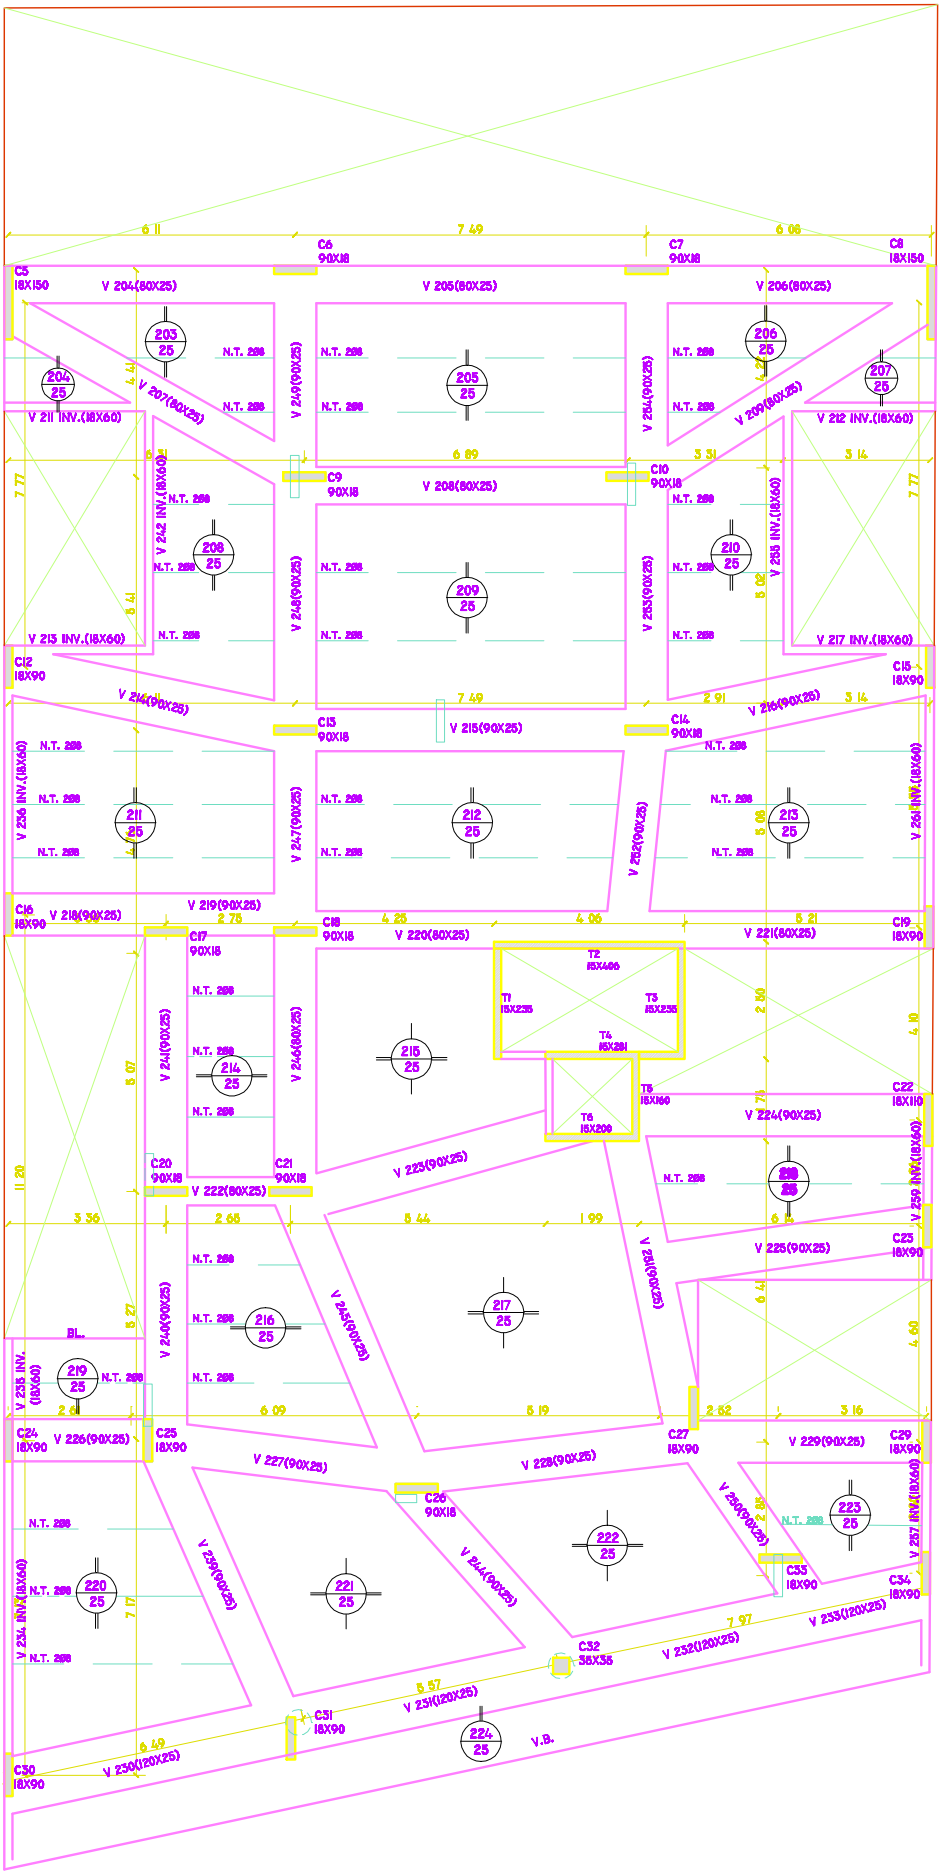

Estructura s/ Planta Tipo Esc. 1:100