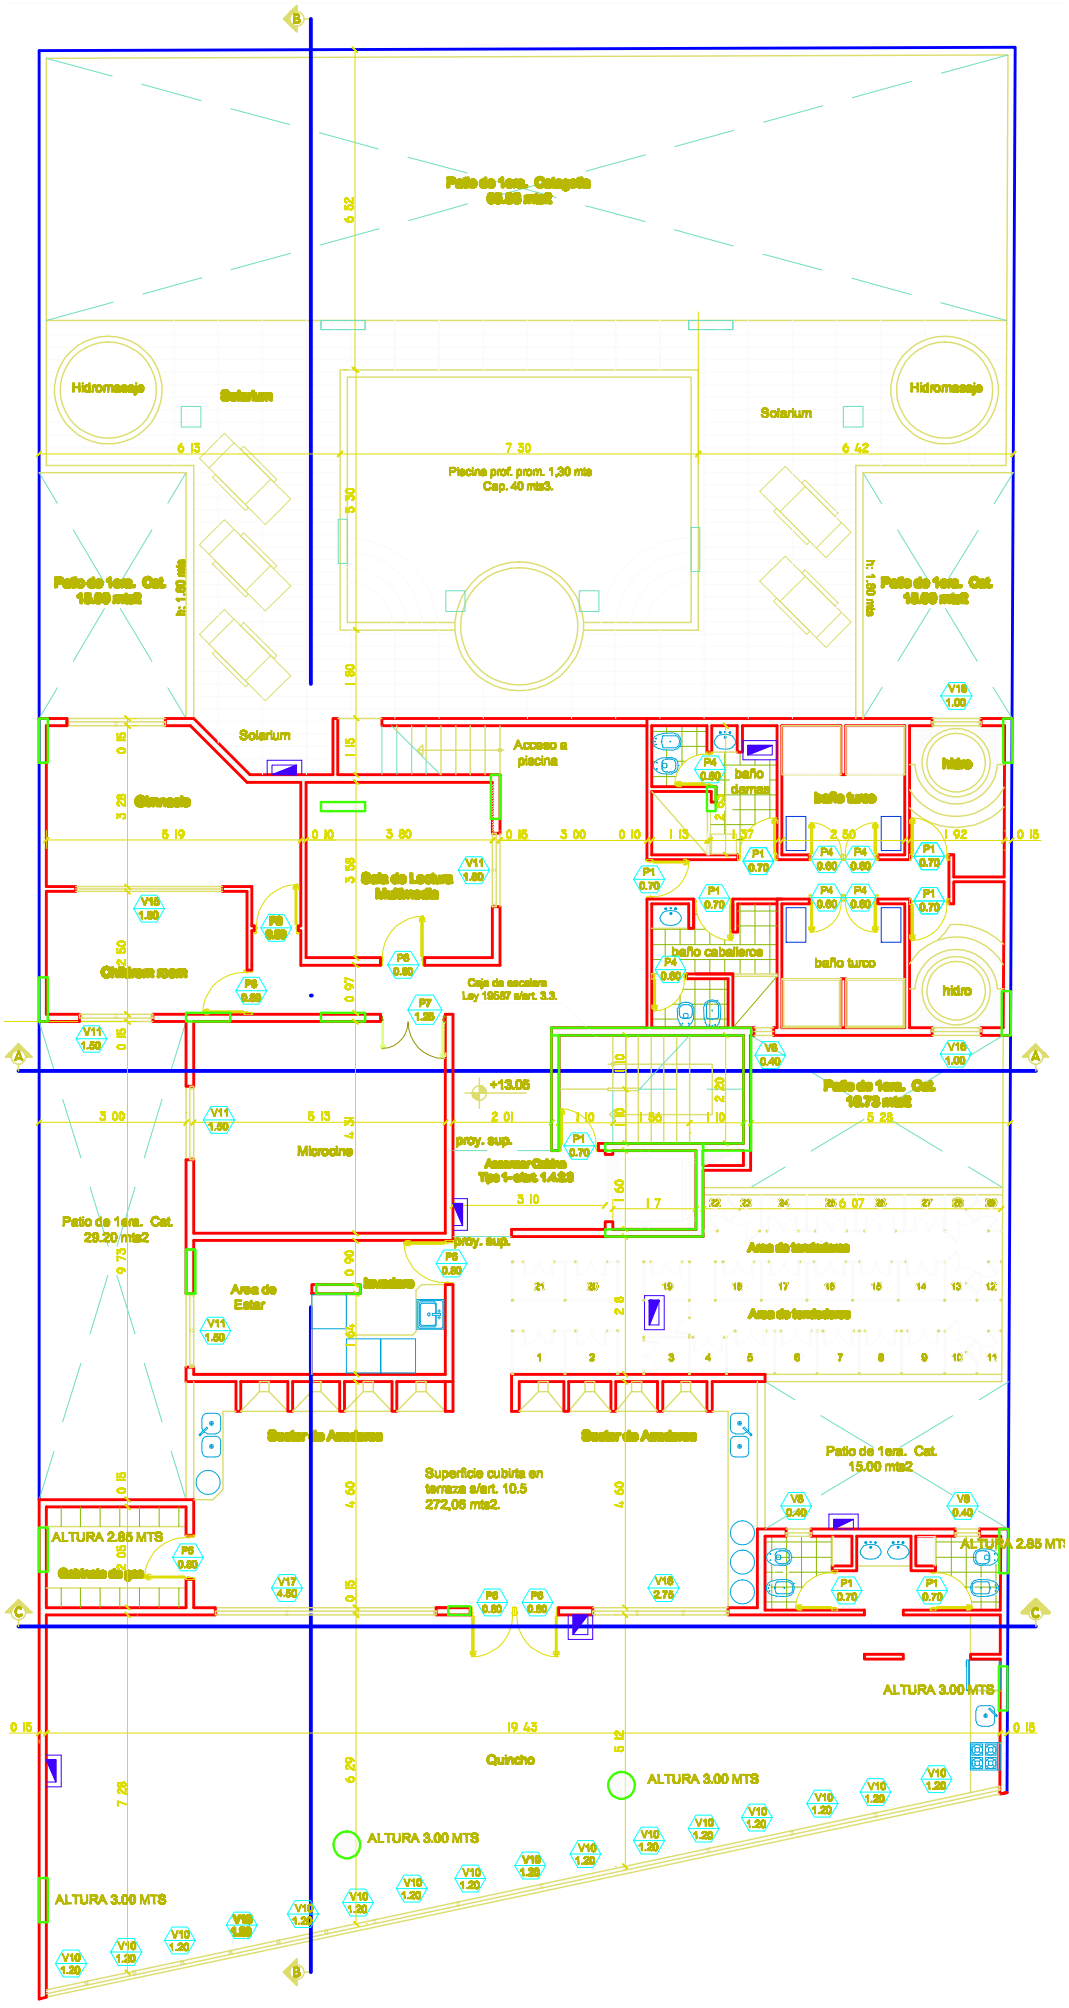

Planta de Terraza **Esc. 1:100**