



Escala del plano 1:500

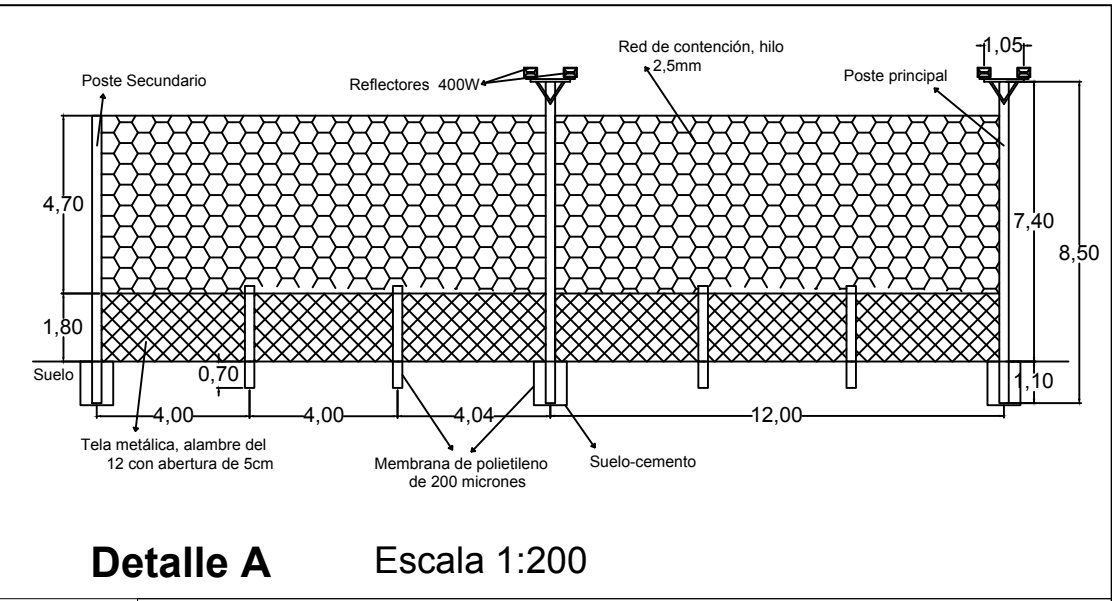

Detalle A Escala 1:200

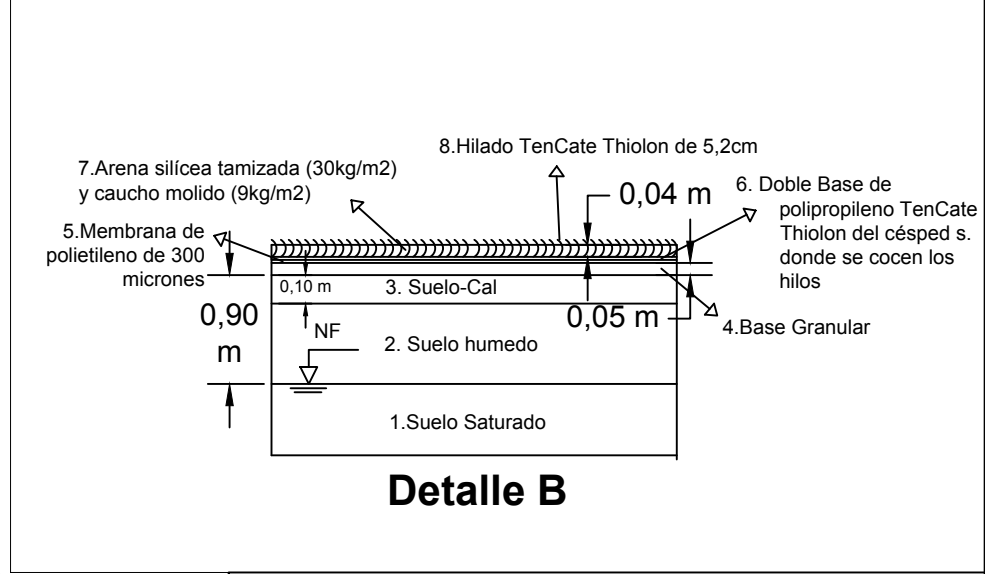

Detalle B

Proyecto FoodGol

Plano General

Detalle A: Cerramiento de las canchas

Detalle B: Estructura del suelo