



# FOOTBALL

COMPLEJO DEPORTIVO Y GASTRONOMICO  
CHASQUI ESQ AV MORENO SGO DEL ESTERO


CORTES ESCALA 1:50

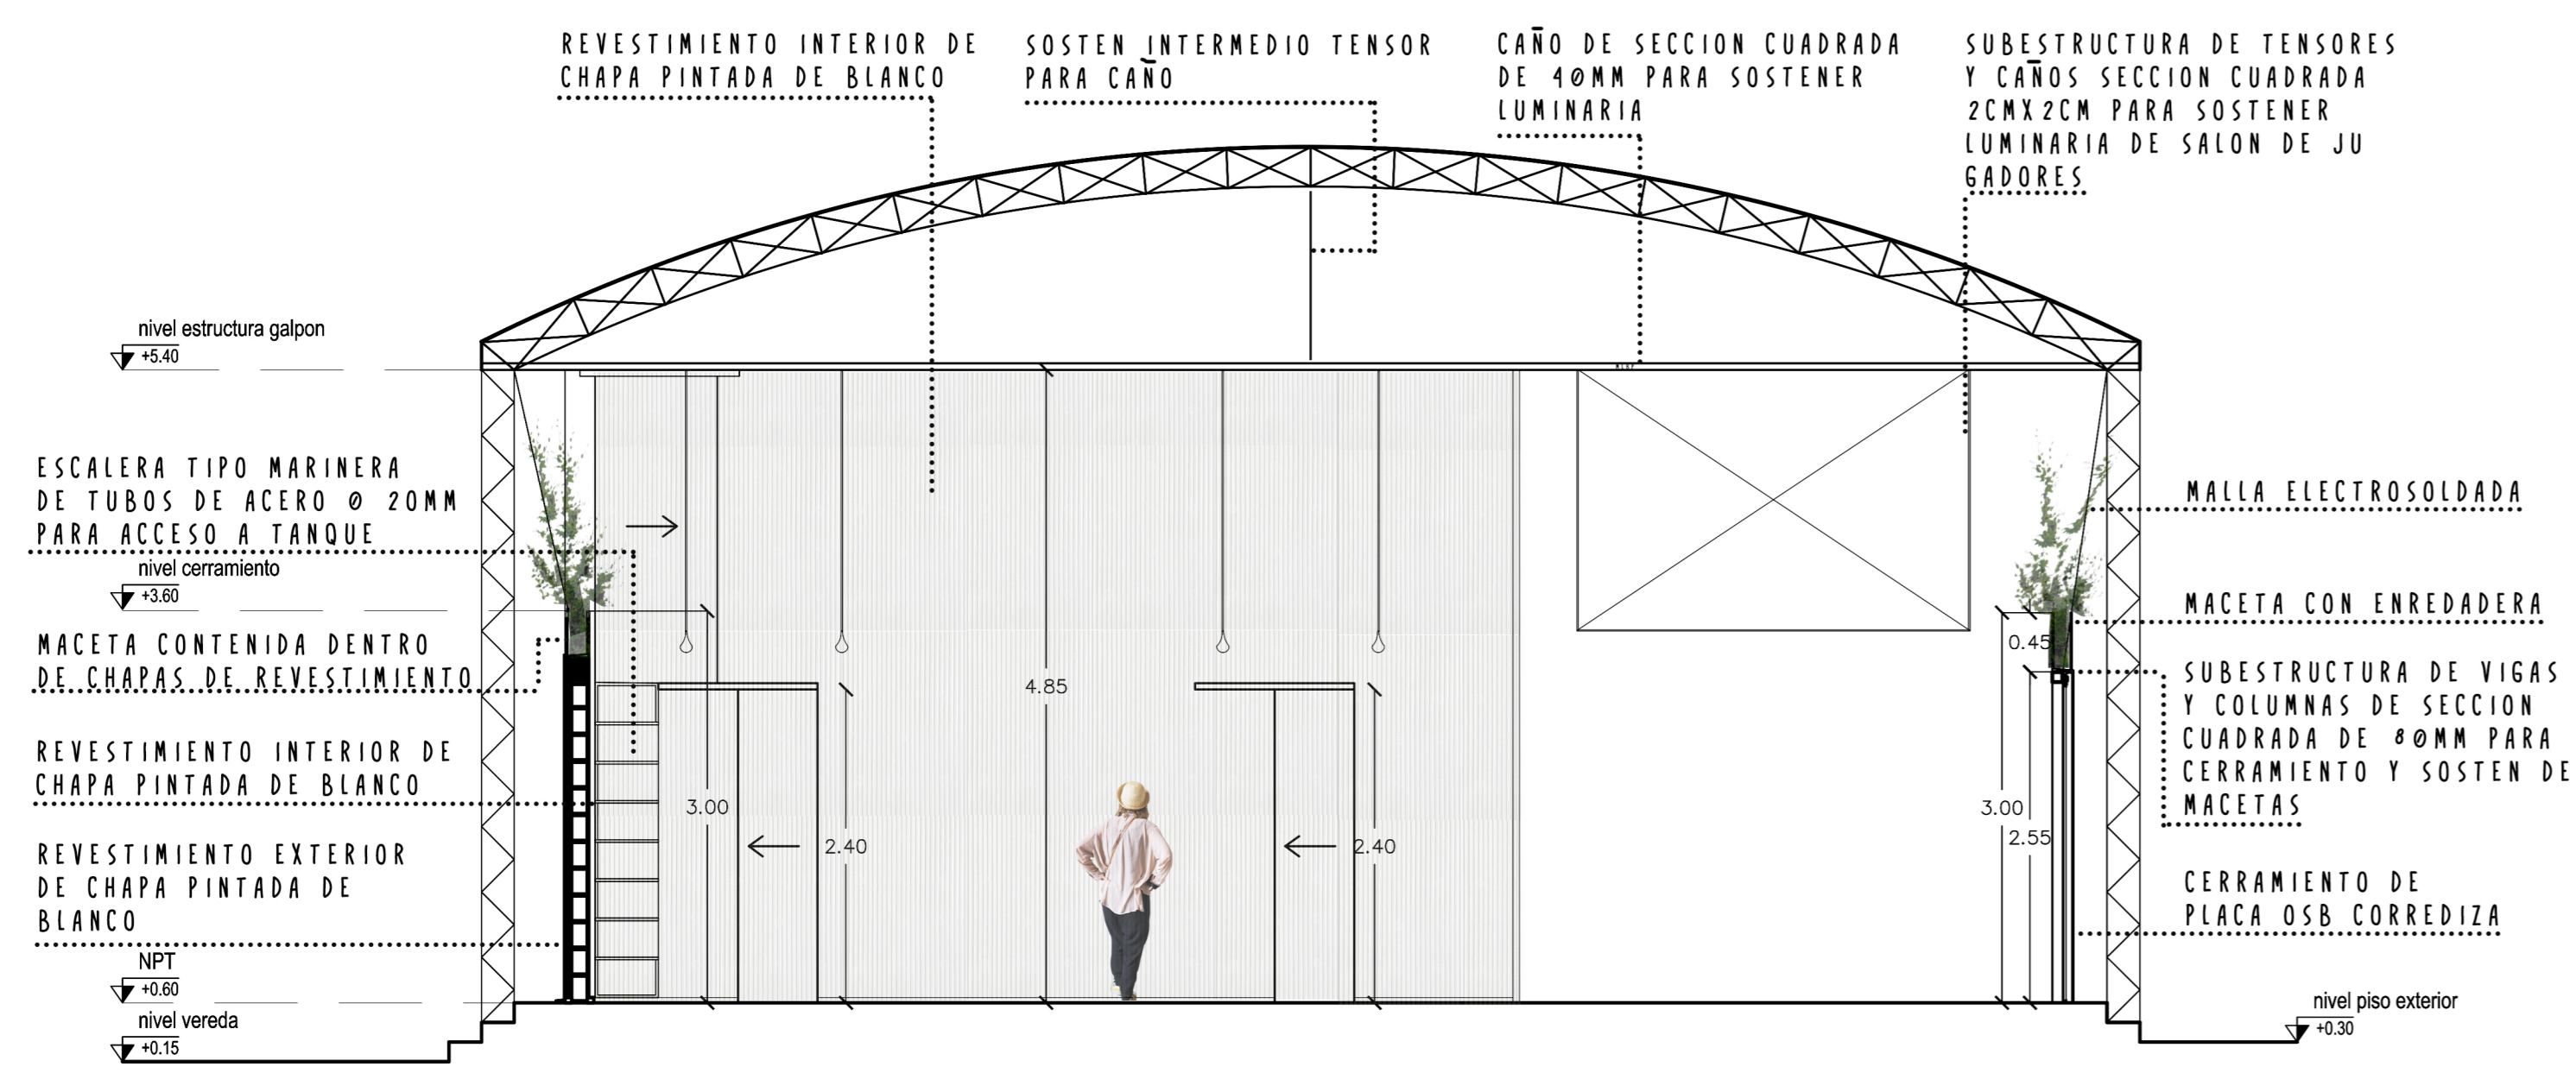


CORTE 33

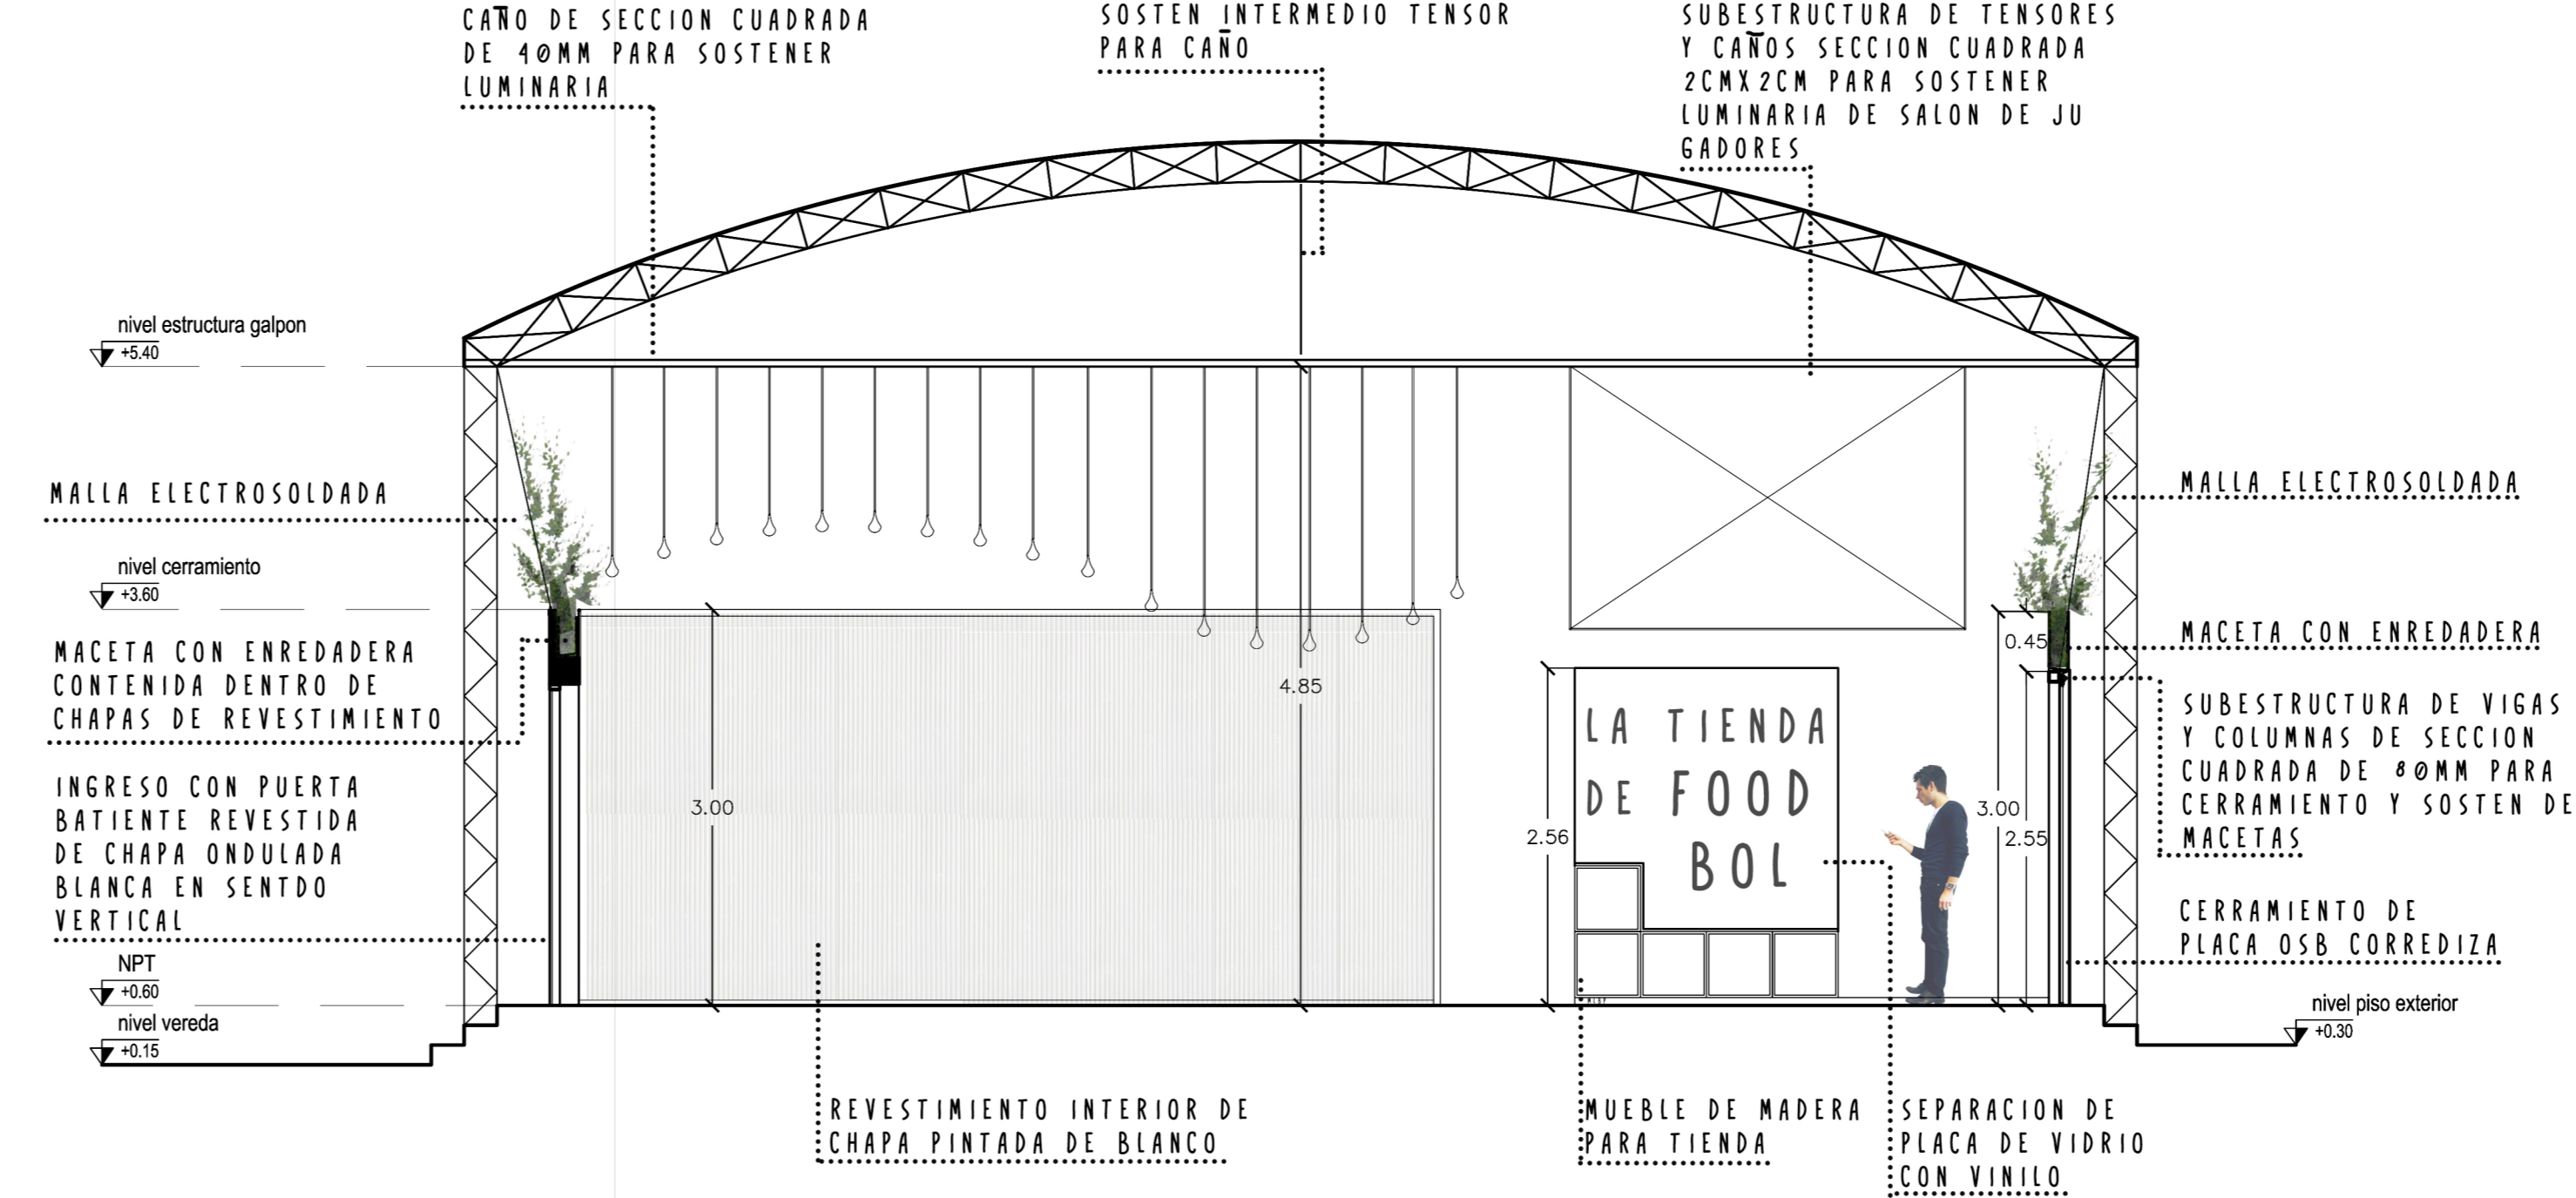


CORTE 44

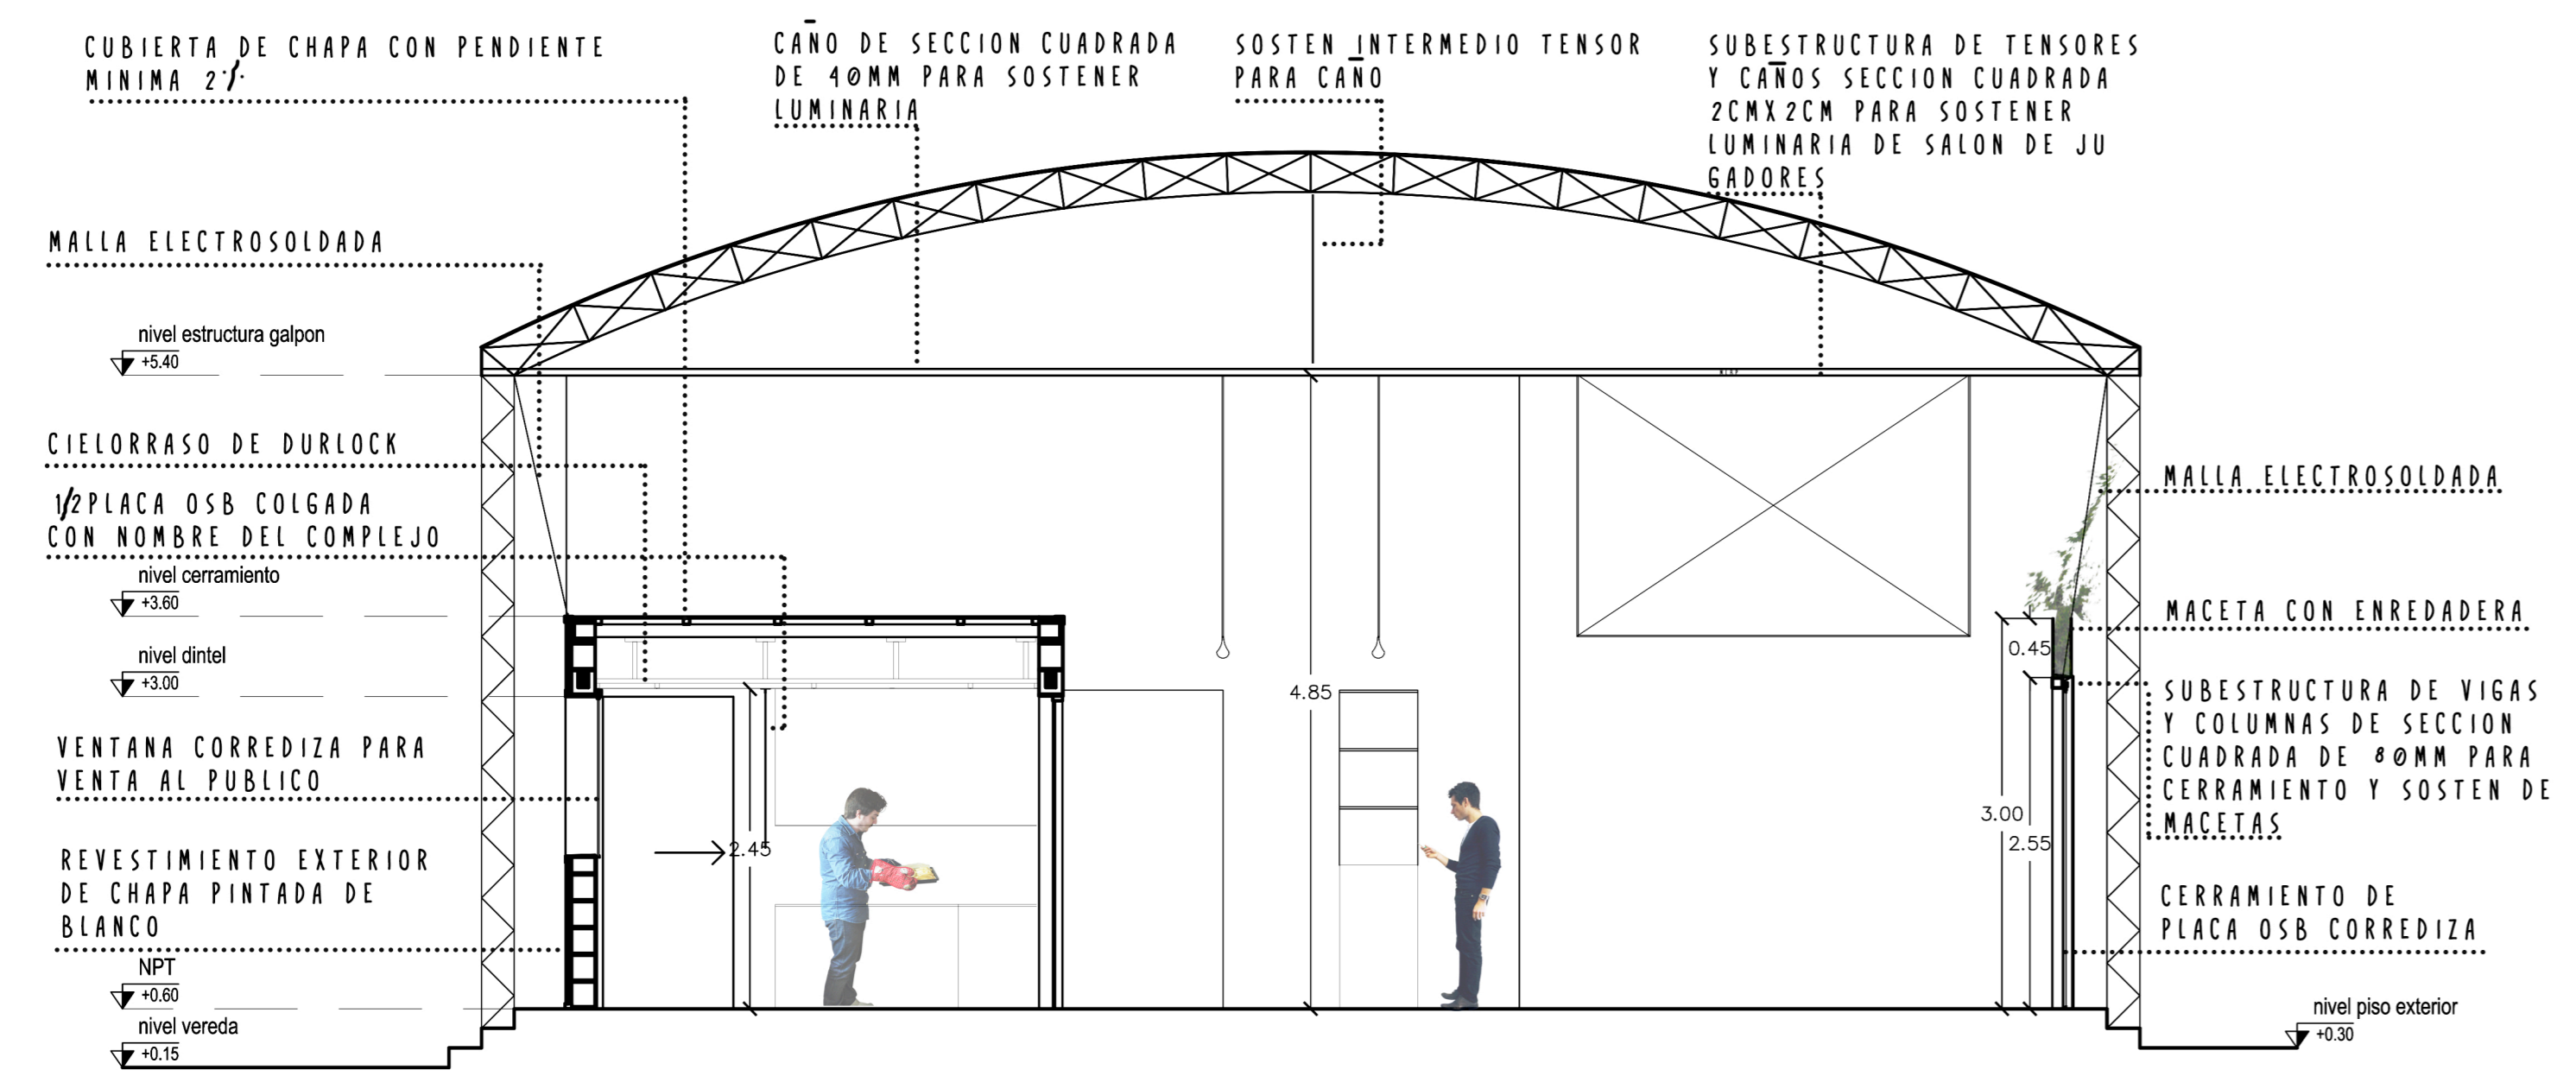


CORTE 22

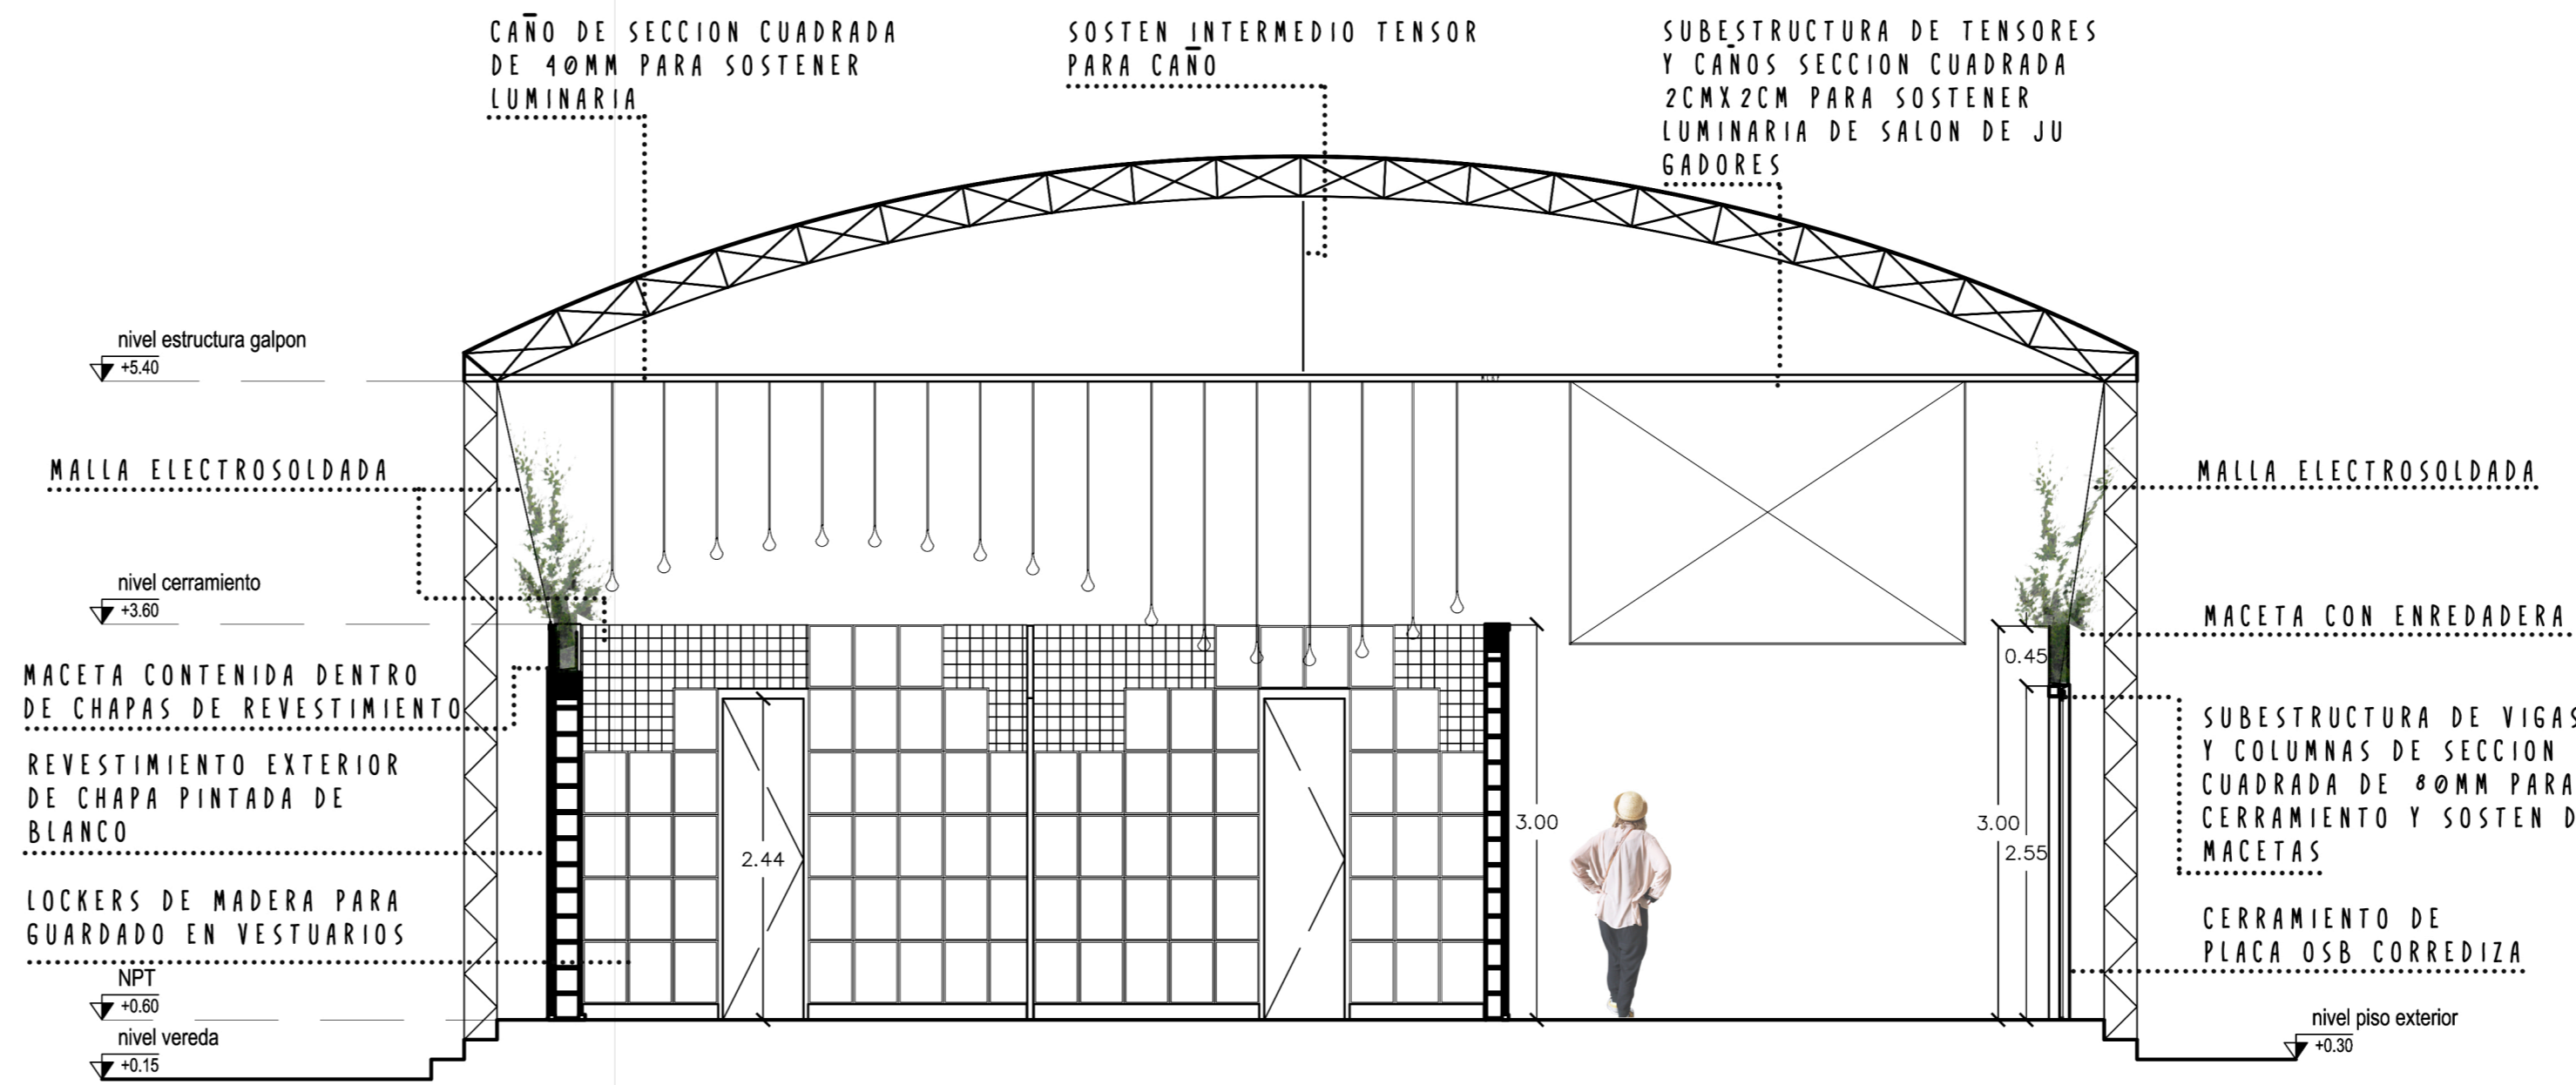

CORTE 55

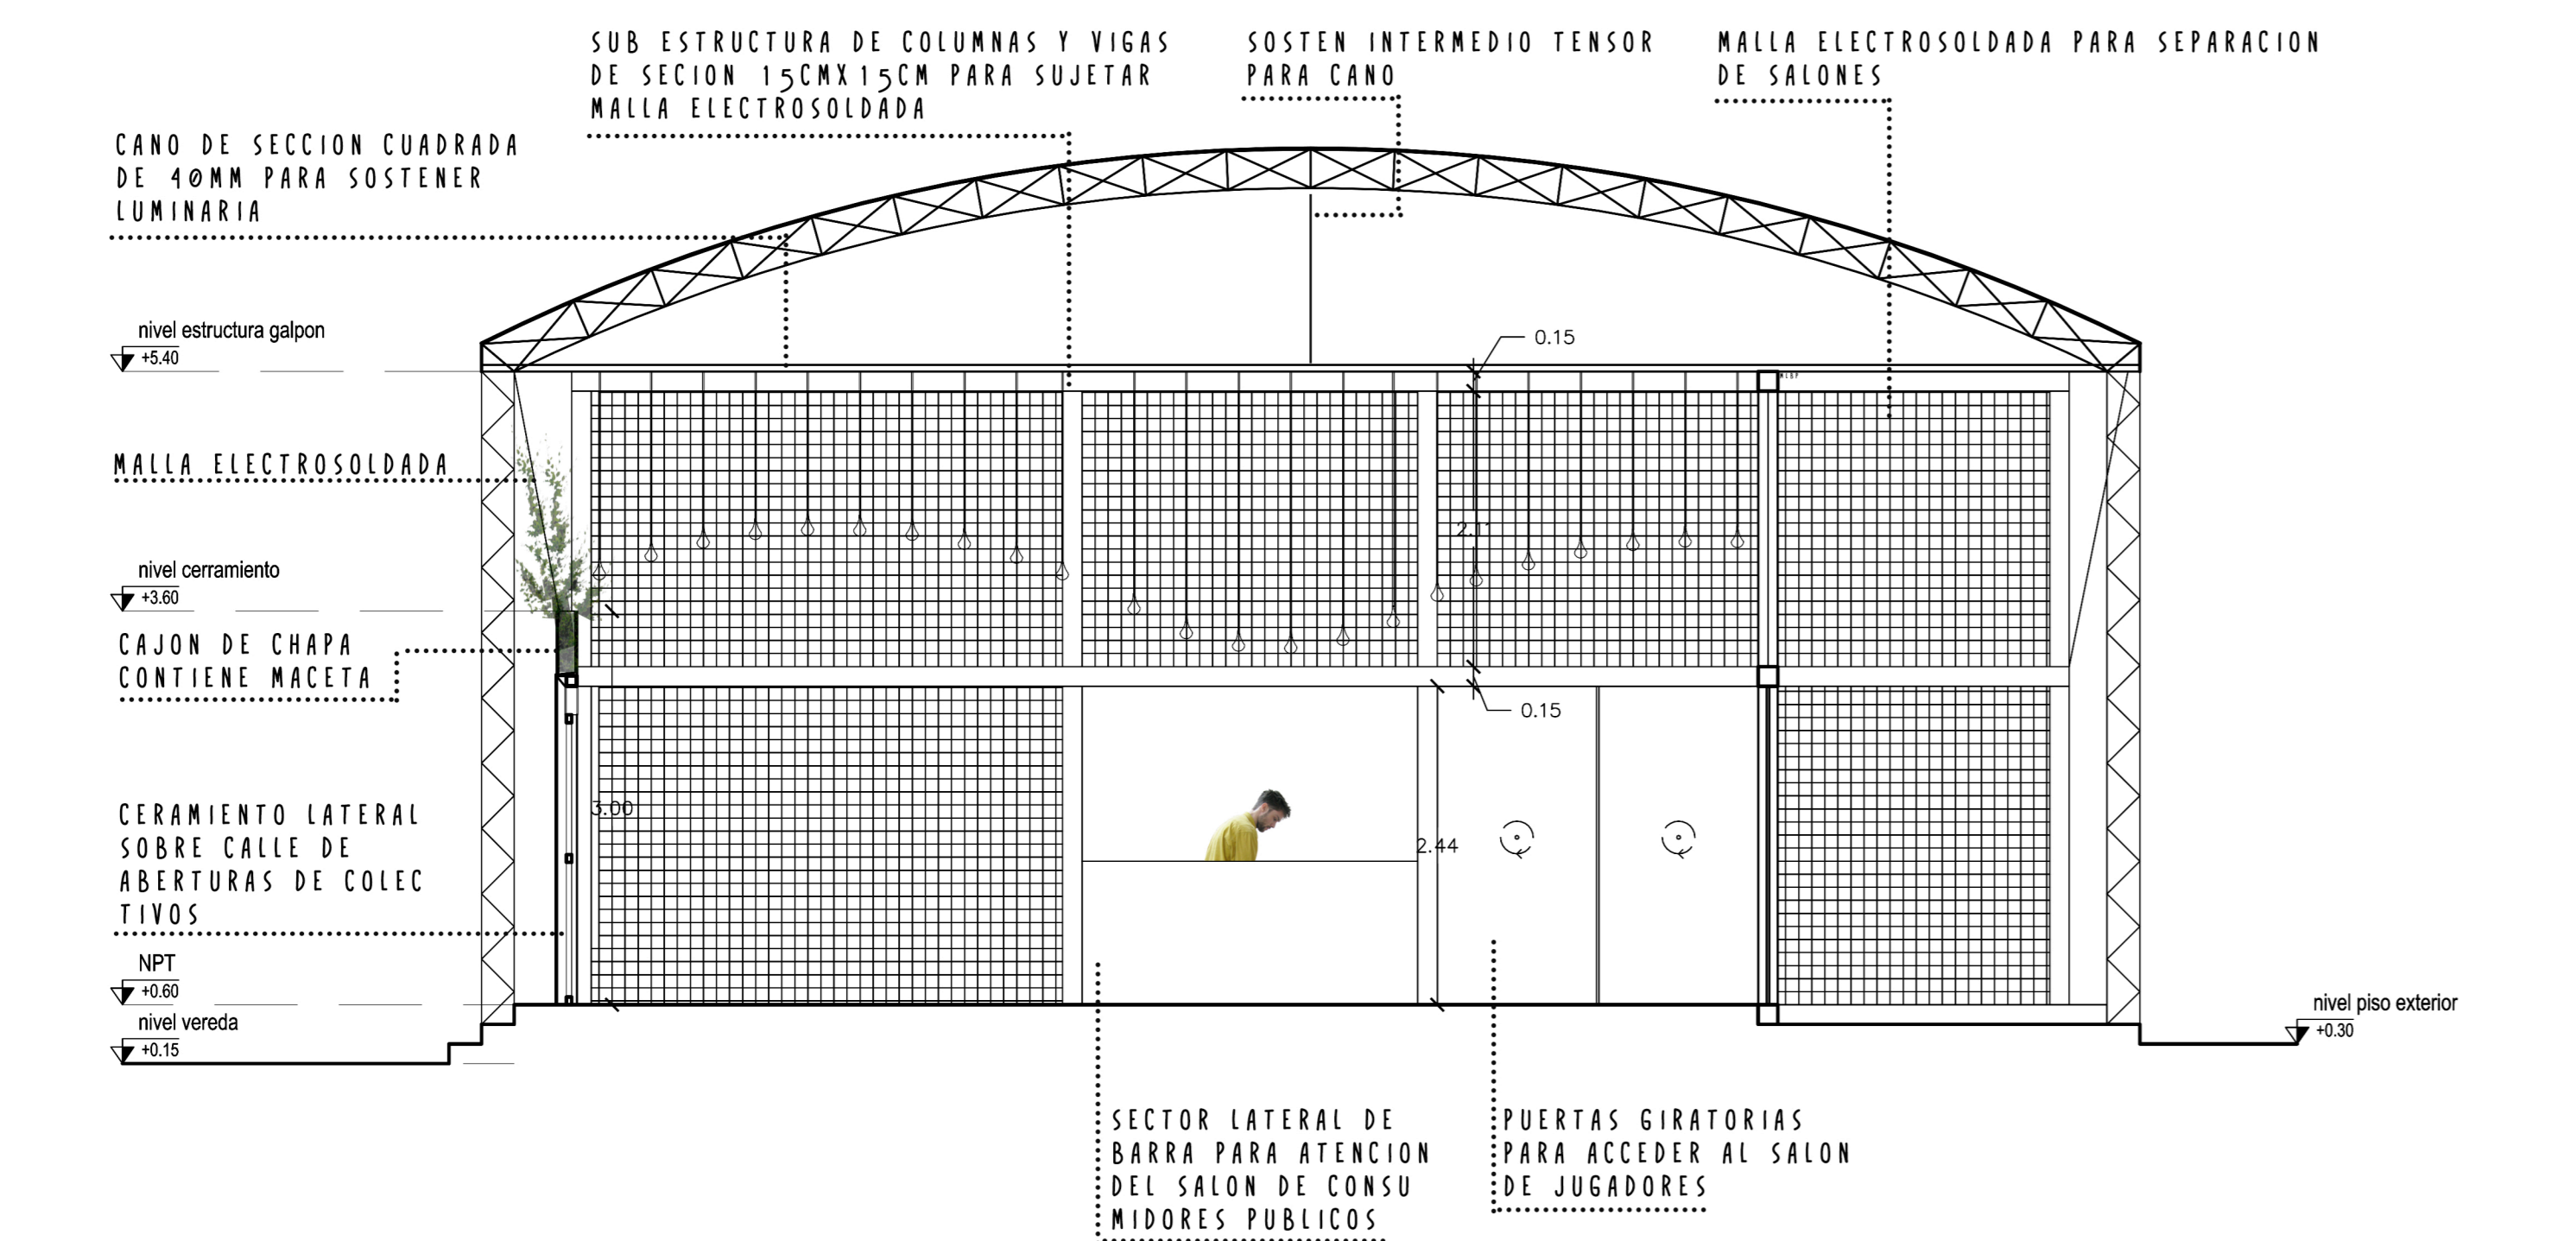

CORTE 11

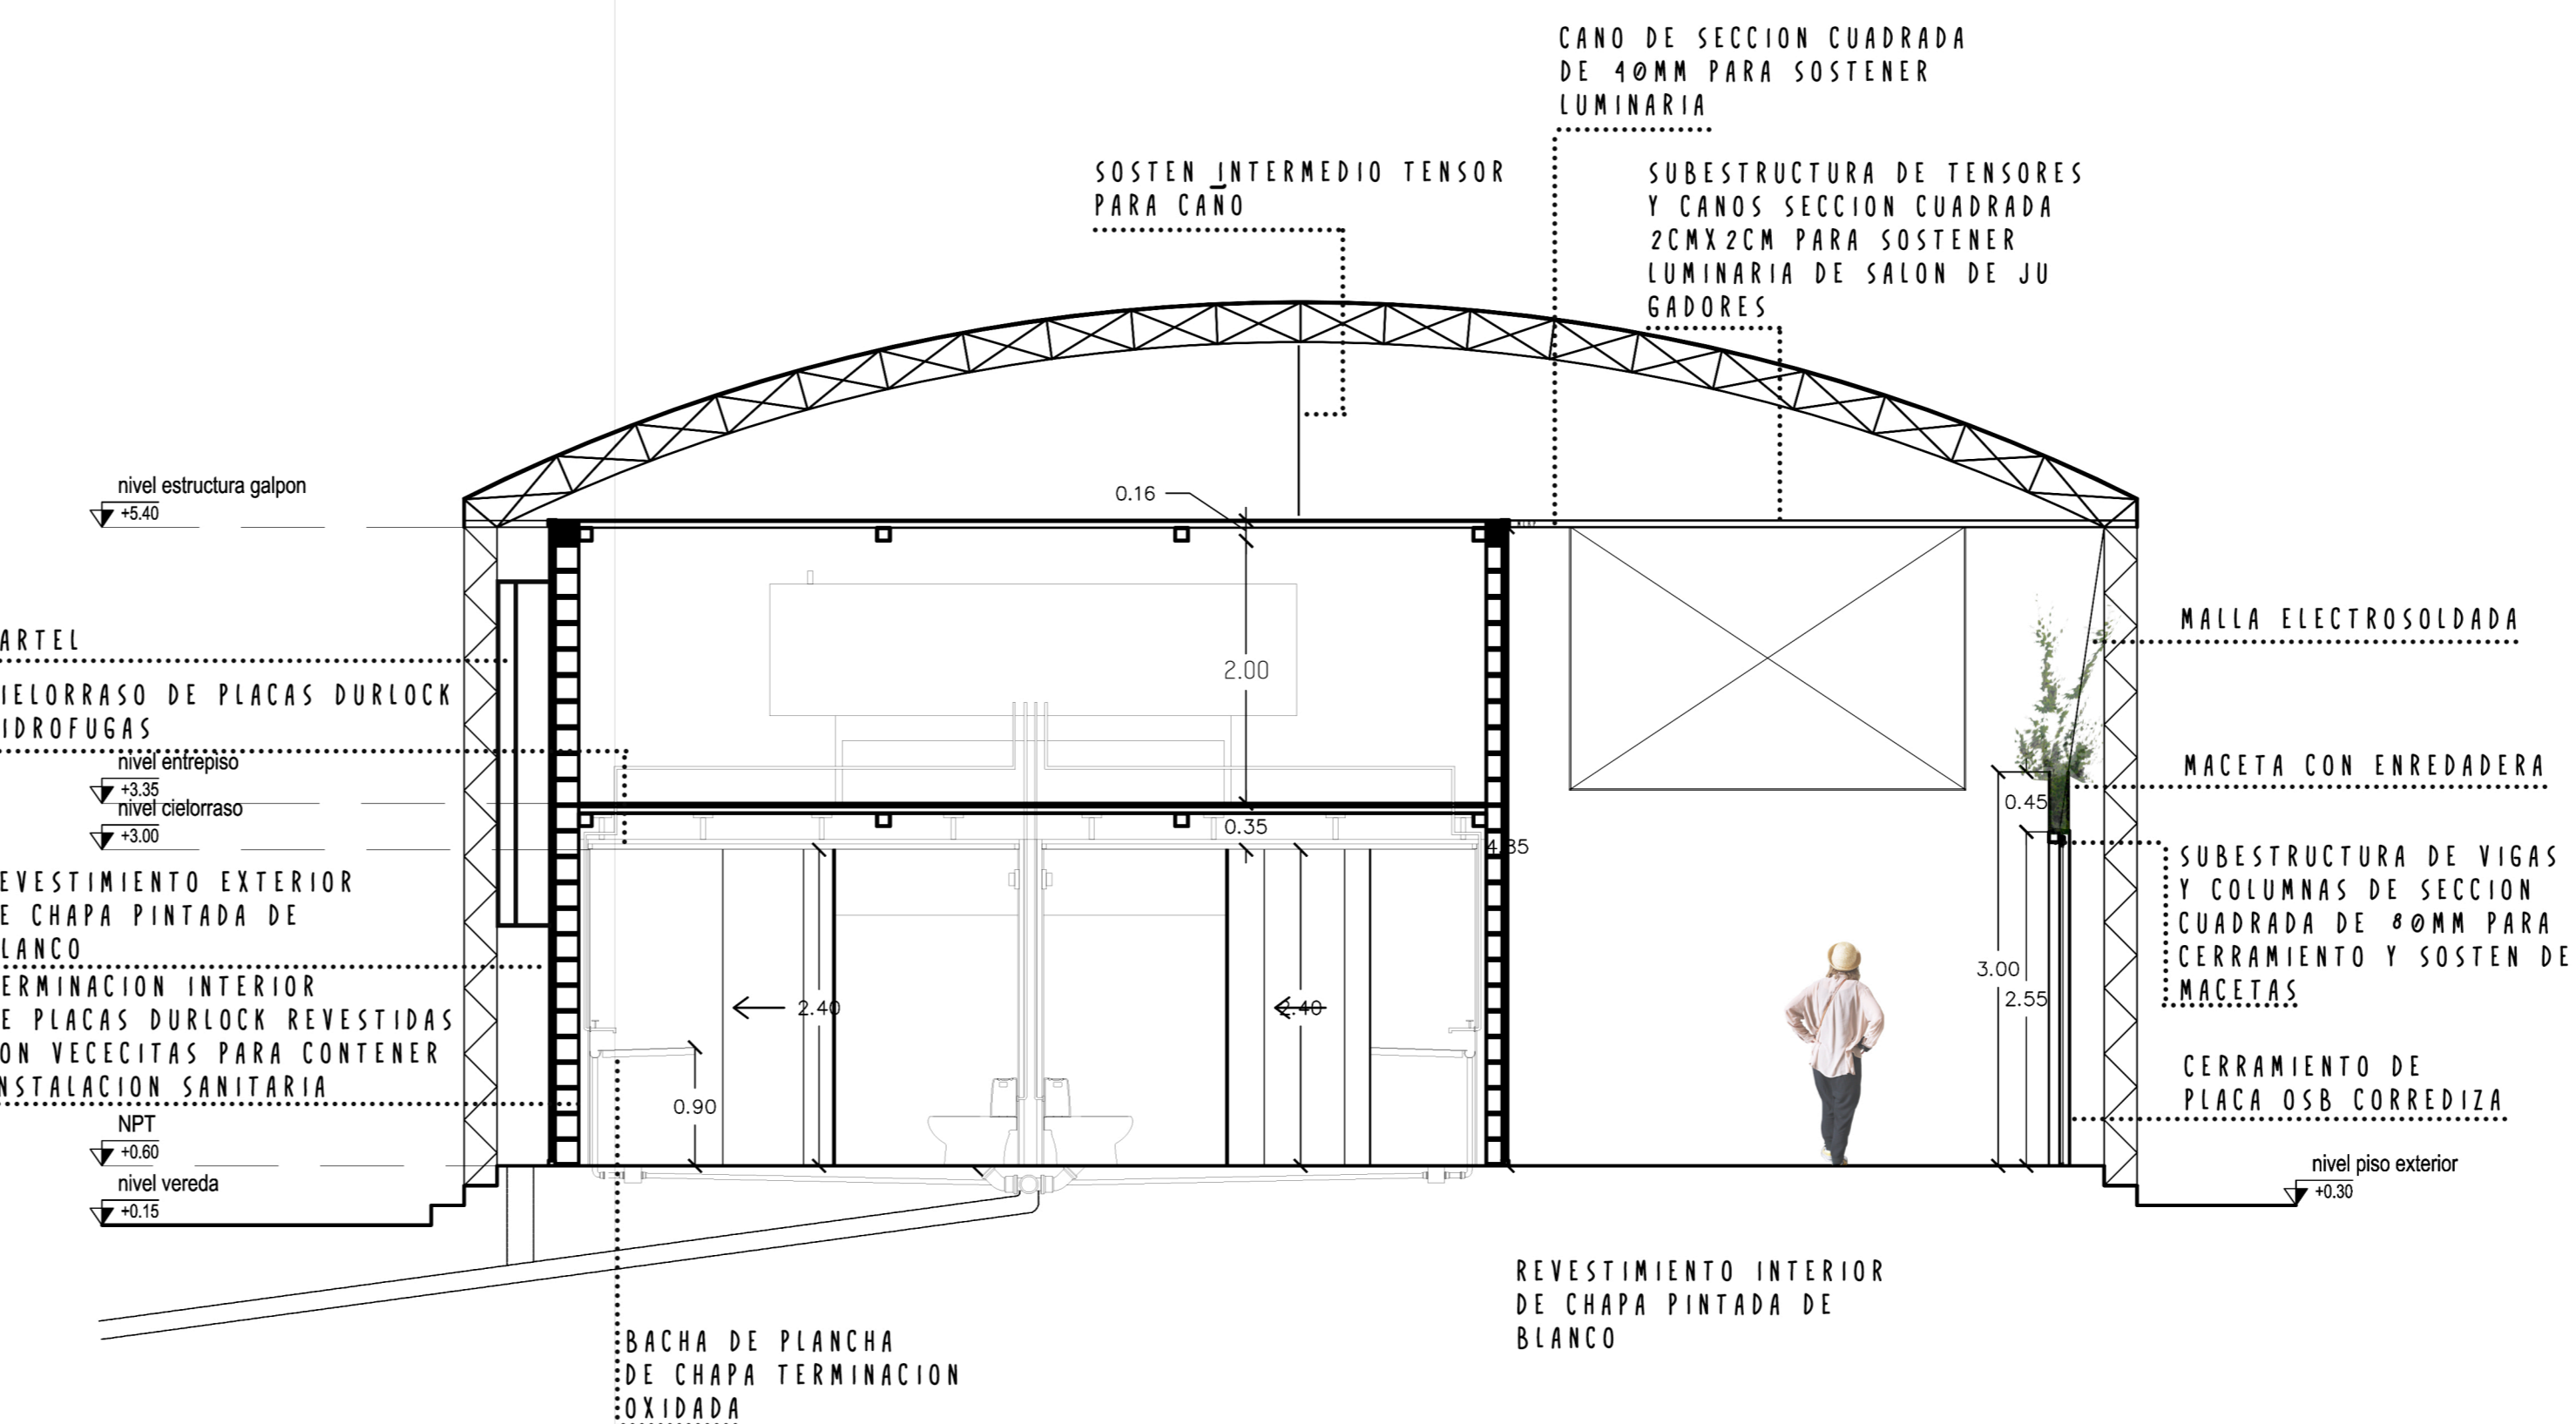

CORTE 66

DISEÑO: BRAVO PELIZZARI M. LOURDES  
AÑO: 2015