



DETALLE GENERAL DE ALAMBRADO
ESCALA 1:50

DETALLE 3 - POSTE ESQUINERO
ESCALA 1:50


DETALLE 4 - POSTE INTERMEDIO
ESCALA 1:50

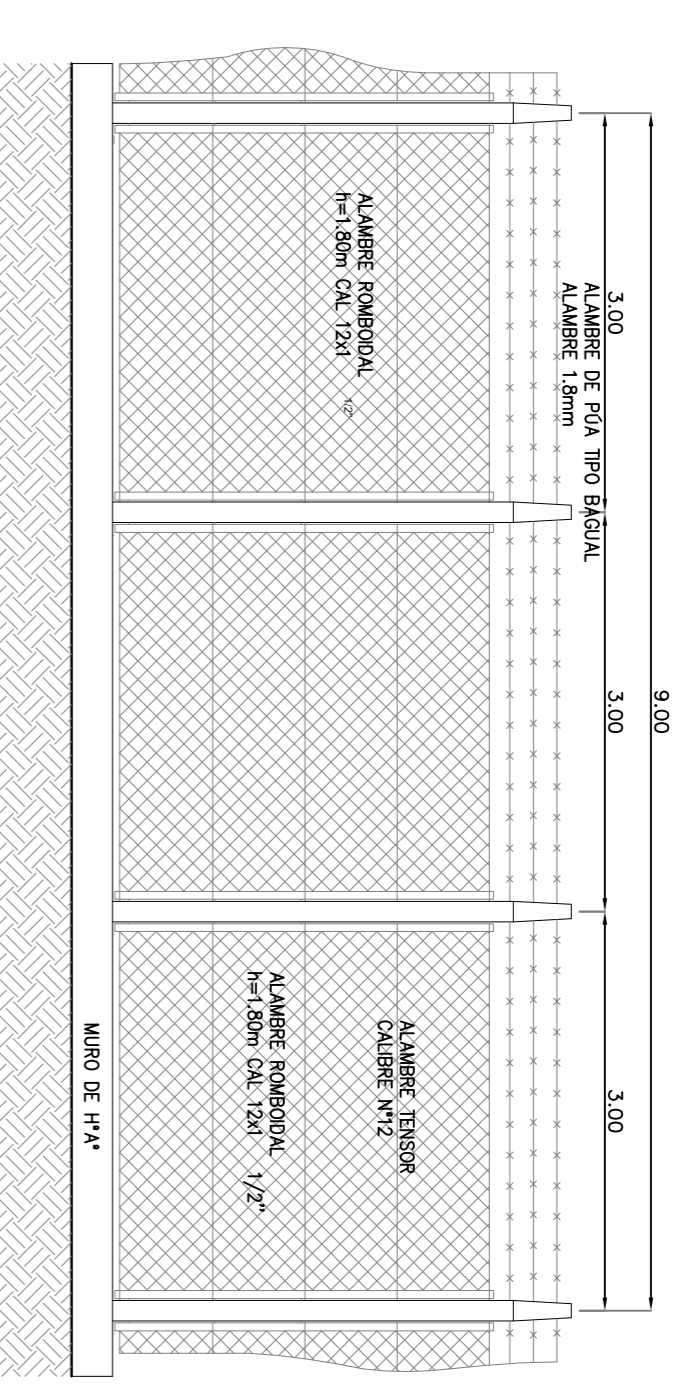


DETALLE 2 - ALAMBRADO
SIN ESCALA

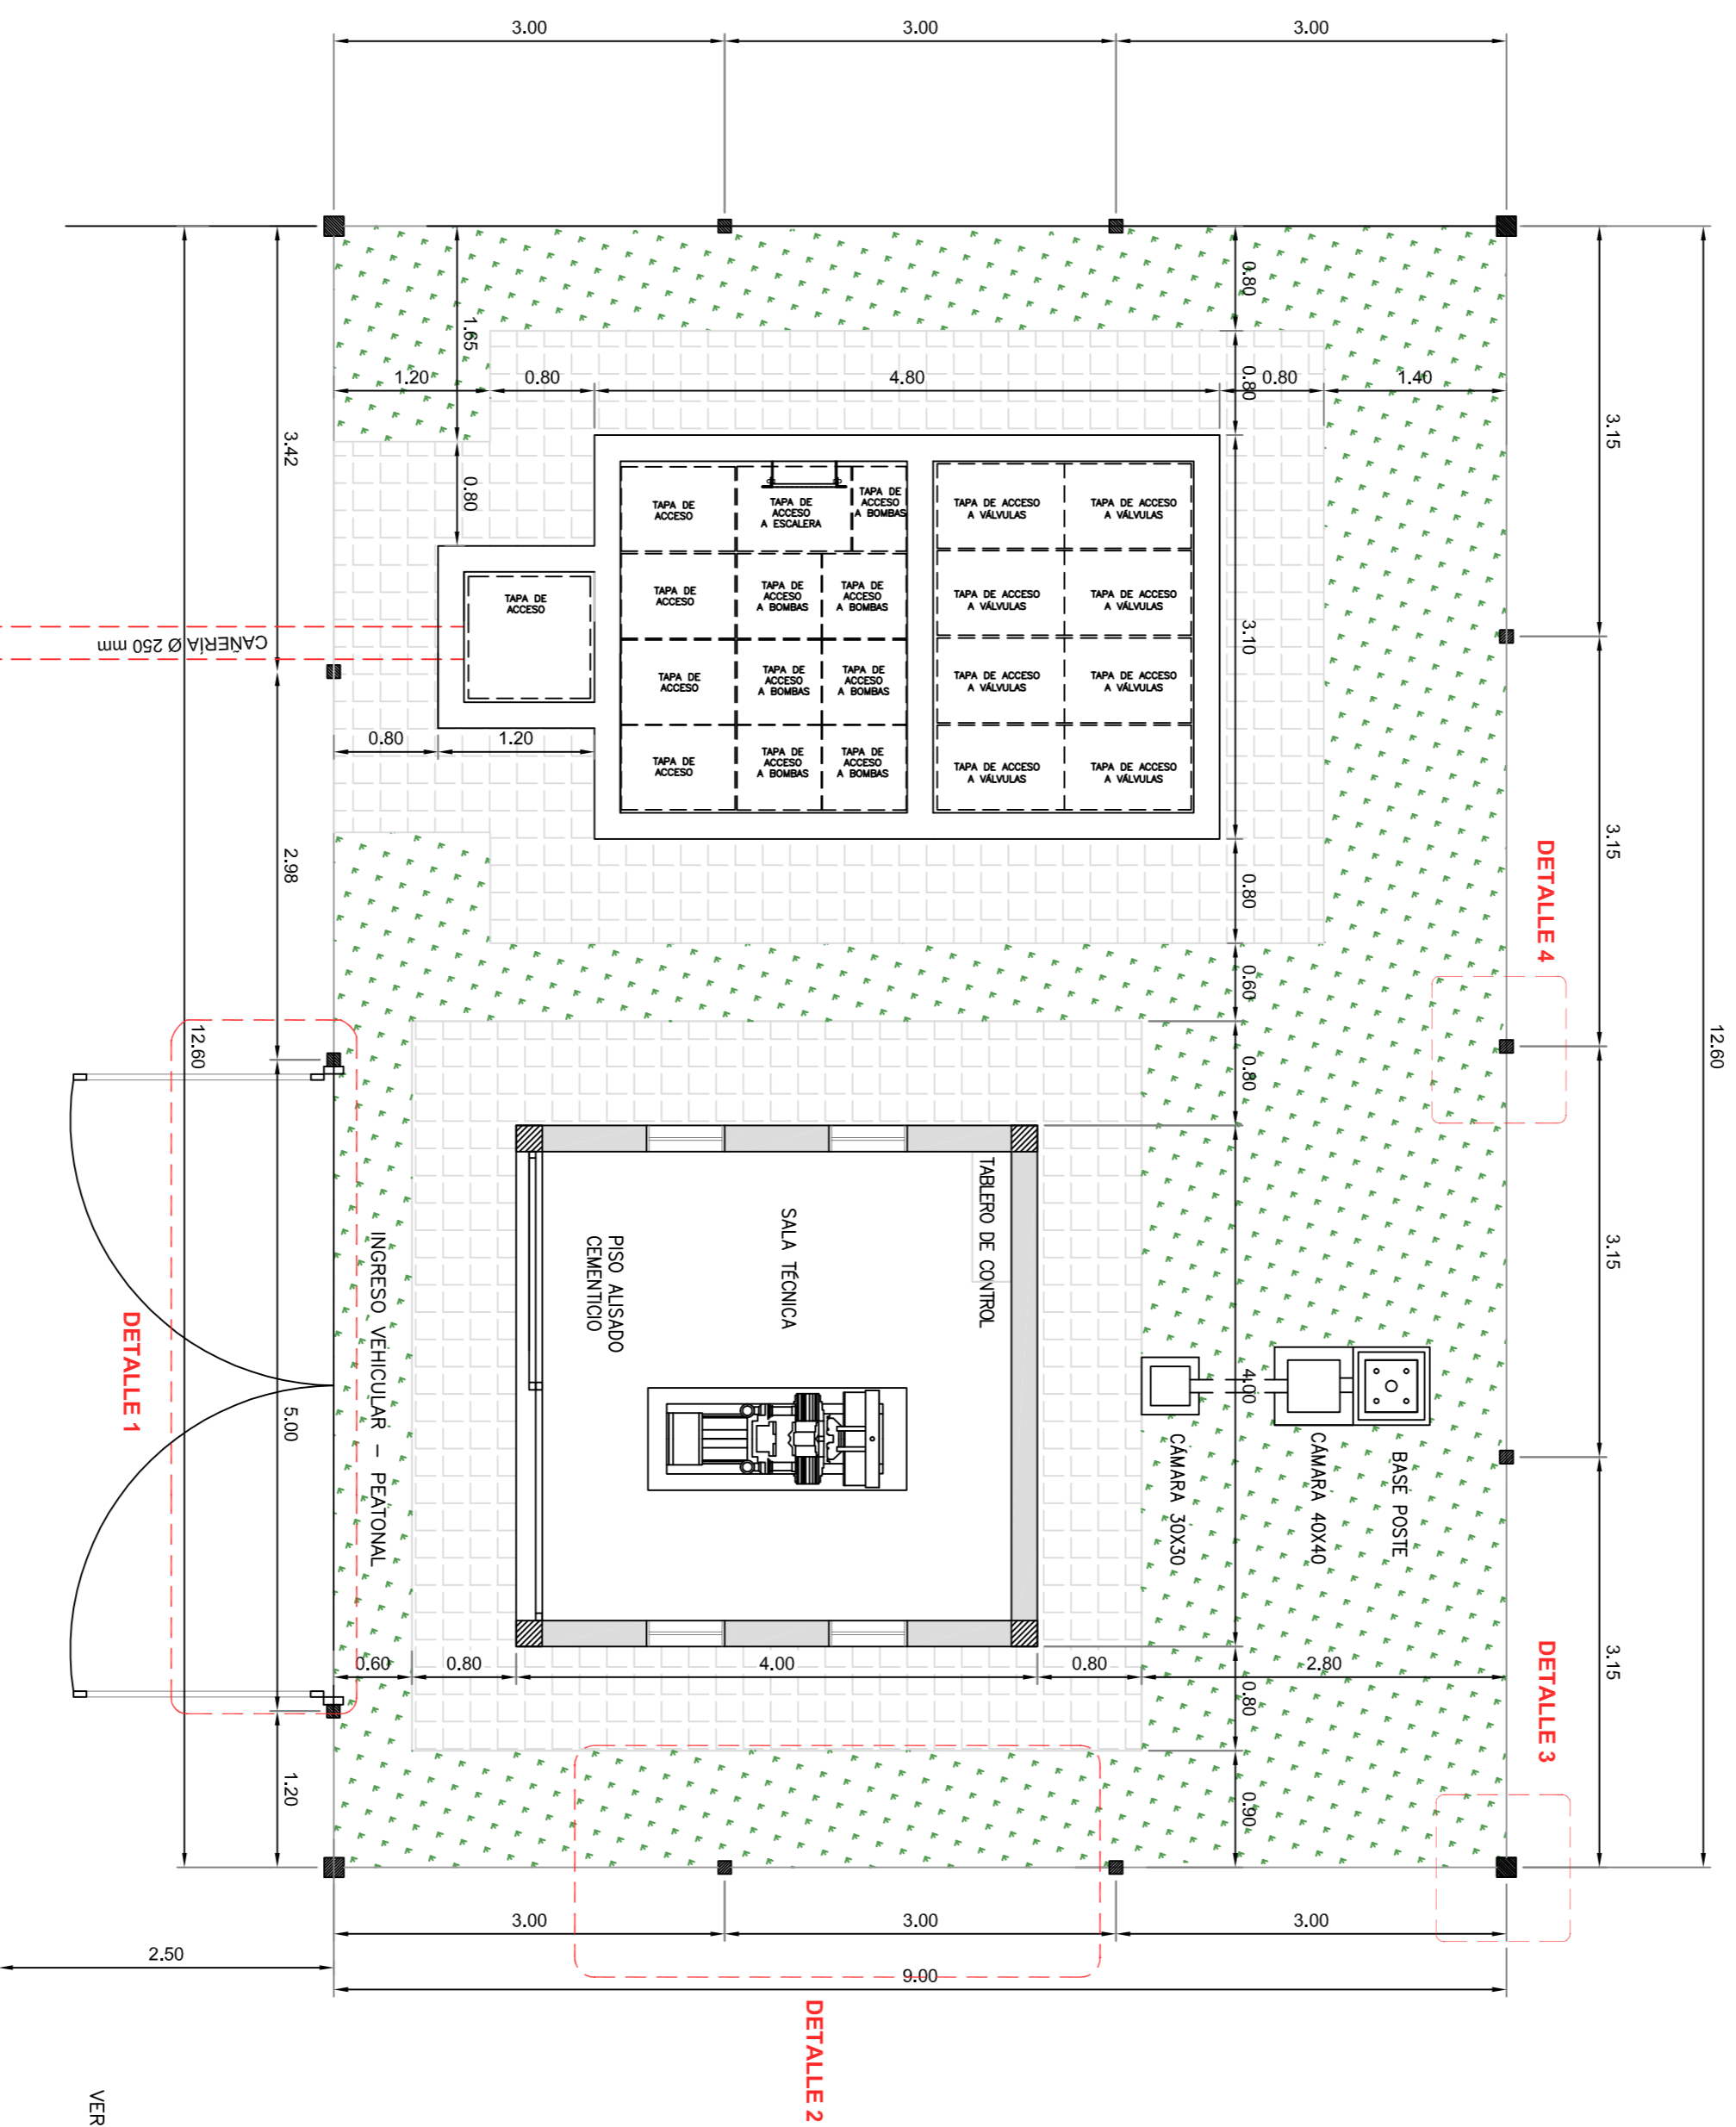

DETALLE 1 - PORTON INGRESO PREDIO
SIN ESCALA

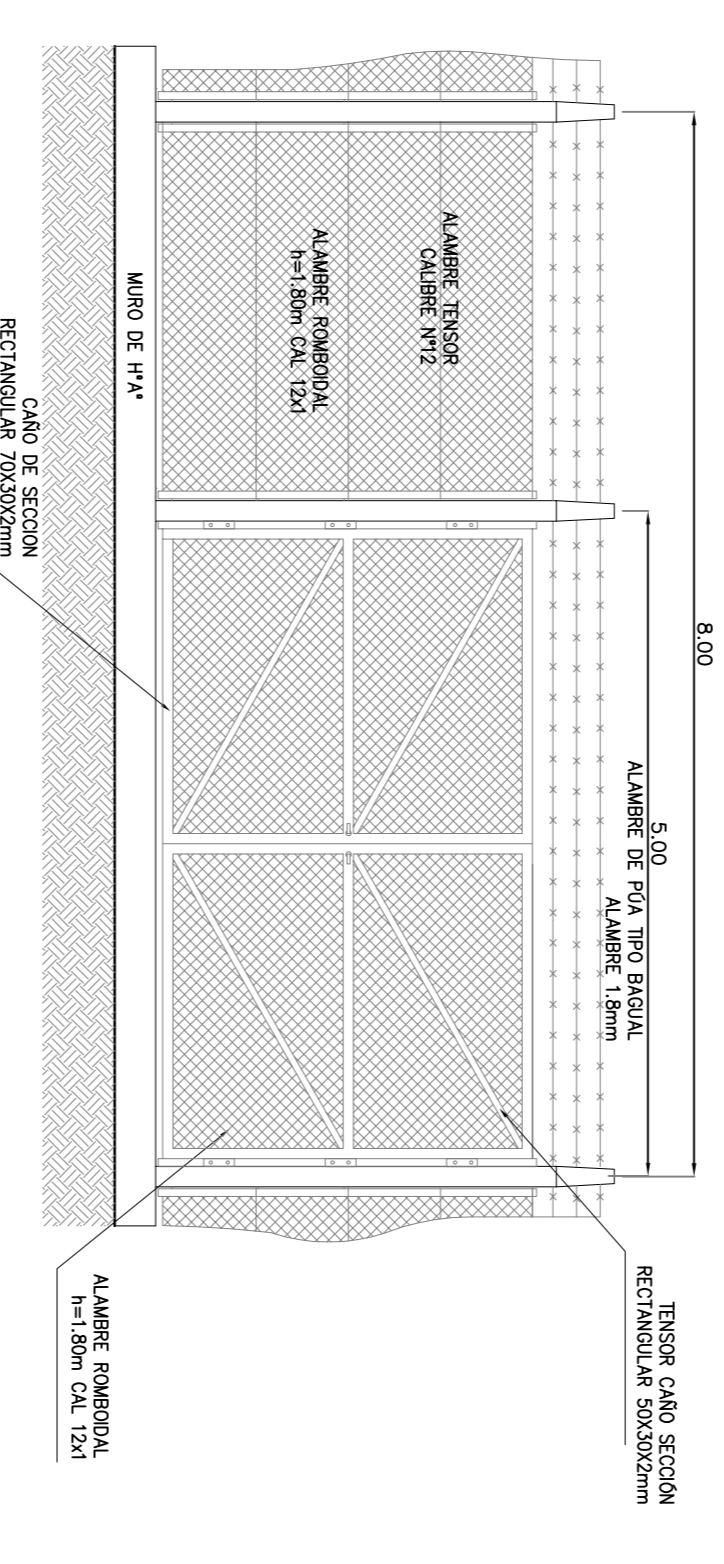

CROQUIS DE UBICACION

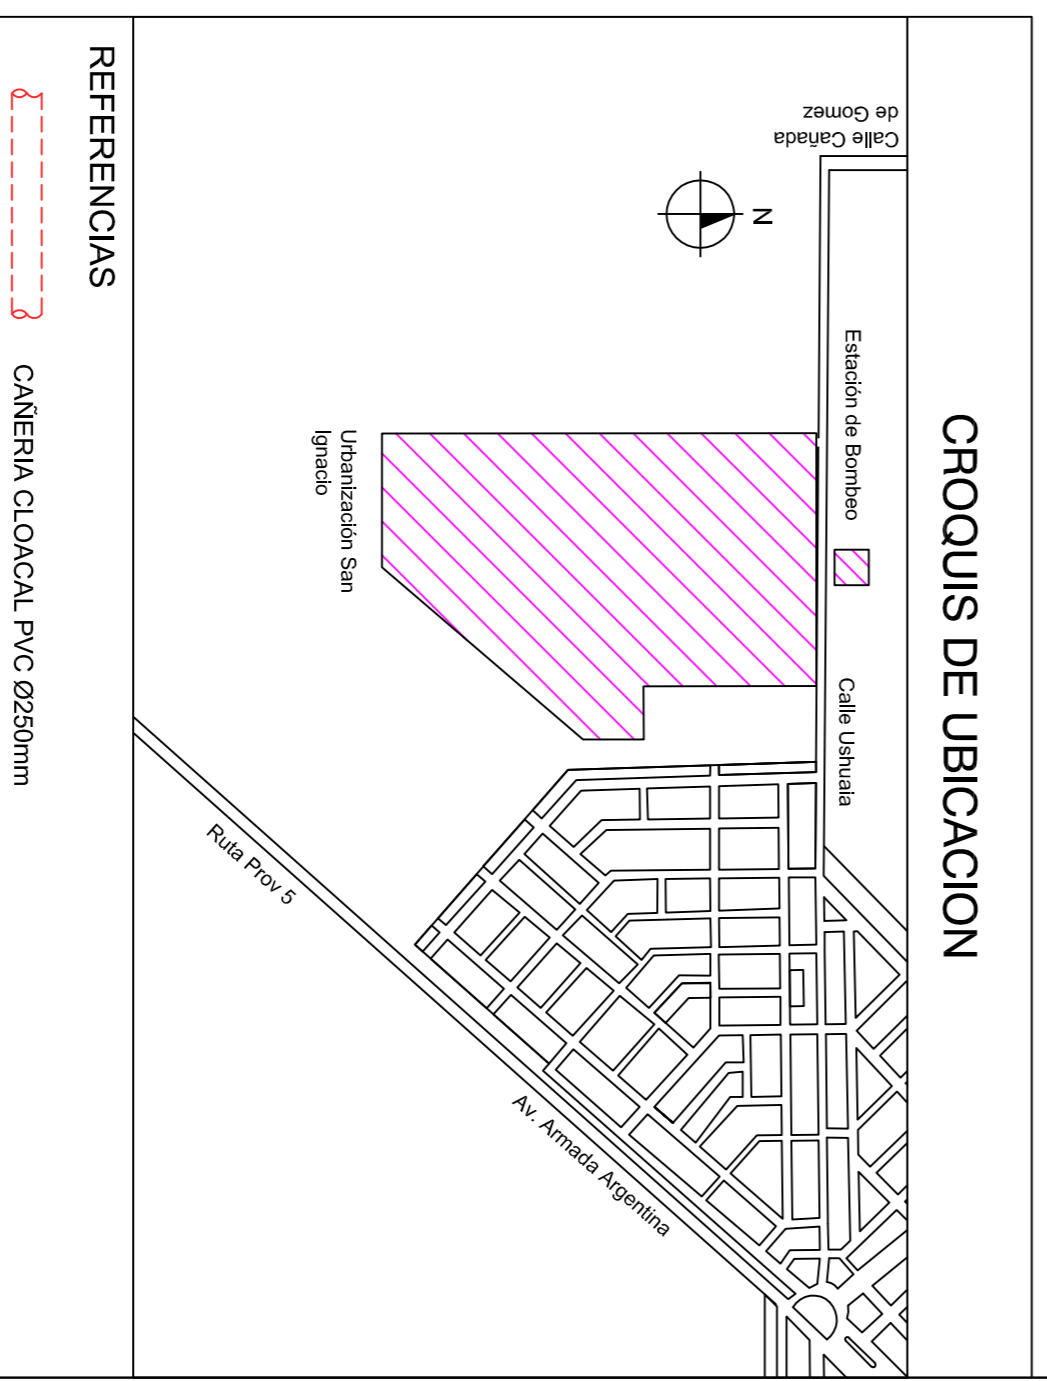

REFERENCIAS
CANERIA CLOACAL PVC Ø250mm

CALLE USUARIA

ESTACION DE BOMBEO DE LIQUIDOS CLOACALES - PLANIMETRIA
ESCALA 1:50

<p>GOBIERNO DE LA PROVINCIA DE CORDOBA MINISTERIO DE AGUA, AMBIENTE Y SERVICIOS PUBLICOS SECRETARIA DE RECURSOS HIDRICOS Y COORDINACION DIRECCION DE ESTUDIOS Y PROYECTOS AREA PROYECTOS DE AGUA POTABLE Y DESAGUOS CLOACALES</p>		<p>GOBIERNO DE LA PROVINCIA DE CORDOBA</p>	
<p>OBRA: ESTACION DE BOMBEO URBANIZACION SAN IGNACIO</p>			
<p>PLANO: PLANIMETRIA DE IMPLANTACION</p>		<p>PLANO N° 0 0 1</p>	
<p>ESCALA: VARIAS</p>		<p>FECHA: 16/08/2015</p>	
<p>TOPOGRAFIA: AREA PROY. DE AGUA POTABLE Y D.C.</p>		<p>DIRECCION GENERAL: Ing. JUAN PABLO BRARDA</p>	
<p>DIBUJO: AREA PROY. DE AGUA POTABLE Y D.C.</p>		<p>DIRECCION DE ESTUDIOS Y PROYECTOS: Ing. JUAN BRESCIANO</p>	
<p>LOCALIDAD: Córdoba</p>		<p>DPTO: Córdoba</p>	