


CROQUIS DE UBICACION

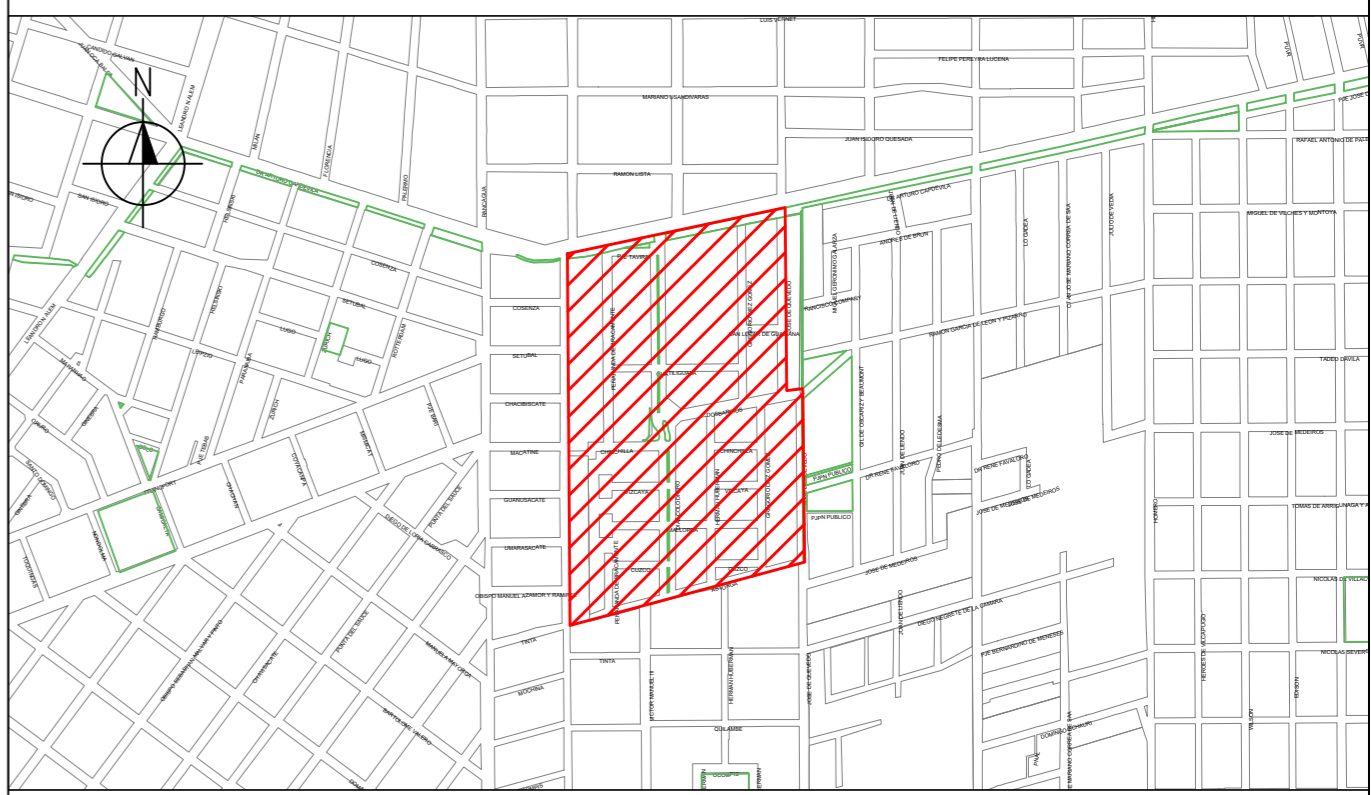

- CAÑERIA A INSTALAR PVC Ø160mm Long. 6220ml
- BOCAS DE REGISTRO. 97 (Noventa y siete)

COSTEANTE	PROYECTO	
MUNICIPALIDAD DE LA CIUDAD DE CORDOBA SECRETARIA DE PLANEAMIENTO E INFRAESTRUCTURA DIRECCION DE REDES SANITARIAS Y GAS		
OBRA: Red Colectora Cloacal B° Vivero Norte		
PLANO: PROYECTO RED COLECTORA CLOACAL BARRIO VIVERO NORTE	N° PLANO:	
DIRECTOR:	JEFE ESTUDIOS Y PROYECTOS:	REVISO:
INSPECTOR:	CONTRATISTA:	ANTECEDENTES:
DIBUJO:	FECHA: 30/10/2018	ESCALA: 1:1000