


### CROQUIS DE UBICACION

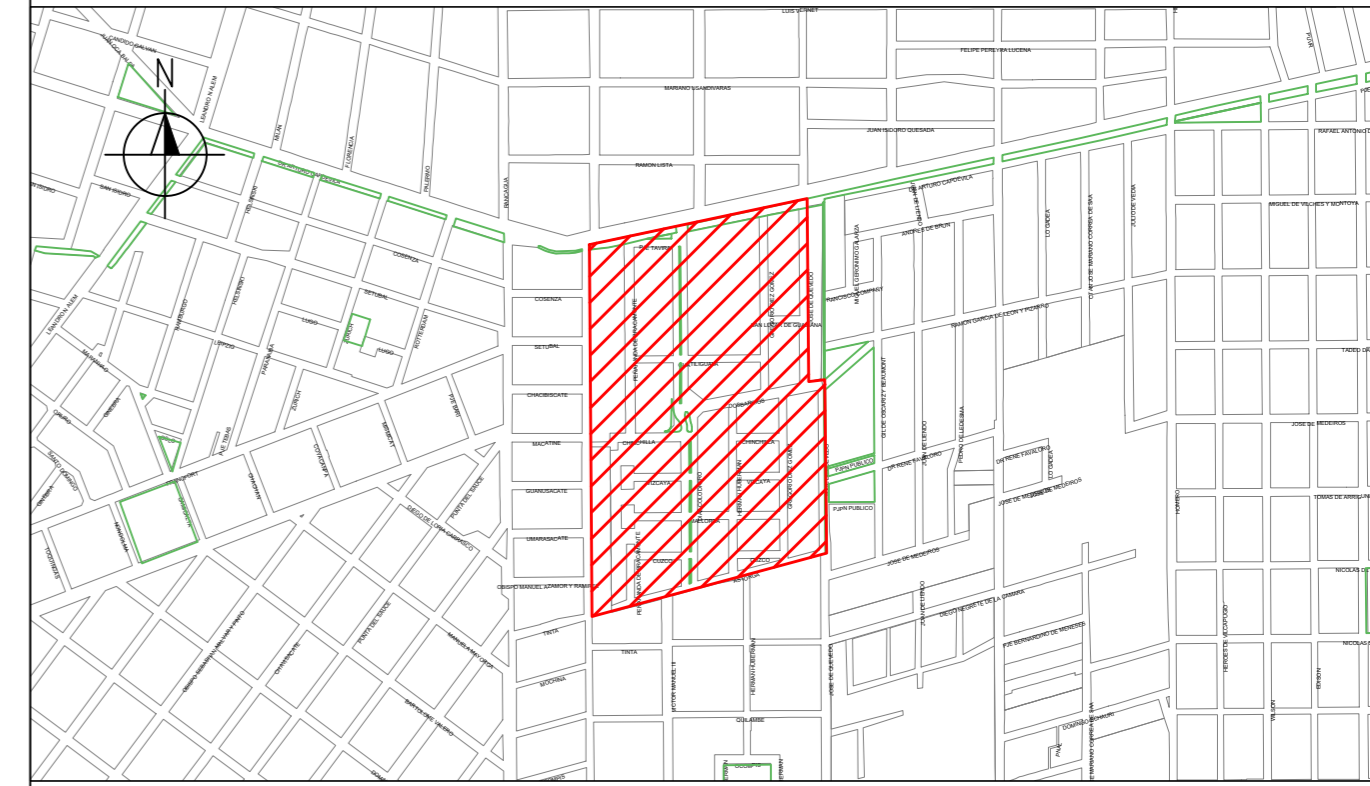

- CAÑERIA A INSTALAR PVC Ø160mm Long. 6220ml
- BOCAS DE REGISTRO. 97 (Noventa y siete)

COSTEANTE

PROYECTO



**MUNICIPALIDAD DE LA CIUDAD DE CORDOBA**  
**SECRETARIA DE PLANEAMIENTO E INFRAESTRUCTURA**  
**DIRECCION DE REDES SANITARIAS Y GAS**

OBRA: **Red Colectora Cloacal B° Vivero Norte**

PLANO: **CAUDALES ACUMULADOS**

N° PLANO:

DIRECTOR:	JEFE ESTUDIOS Y PROYECTOS:	REVISO:
INSPECTOR:	CONTRATISTA:	ANTECEDENTES:
DIBUJO:	FECHA: 30/10/2018	ESCALA: 1:1000