REPLANTEO VIGAS PORTAMURO

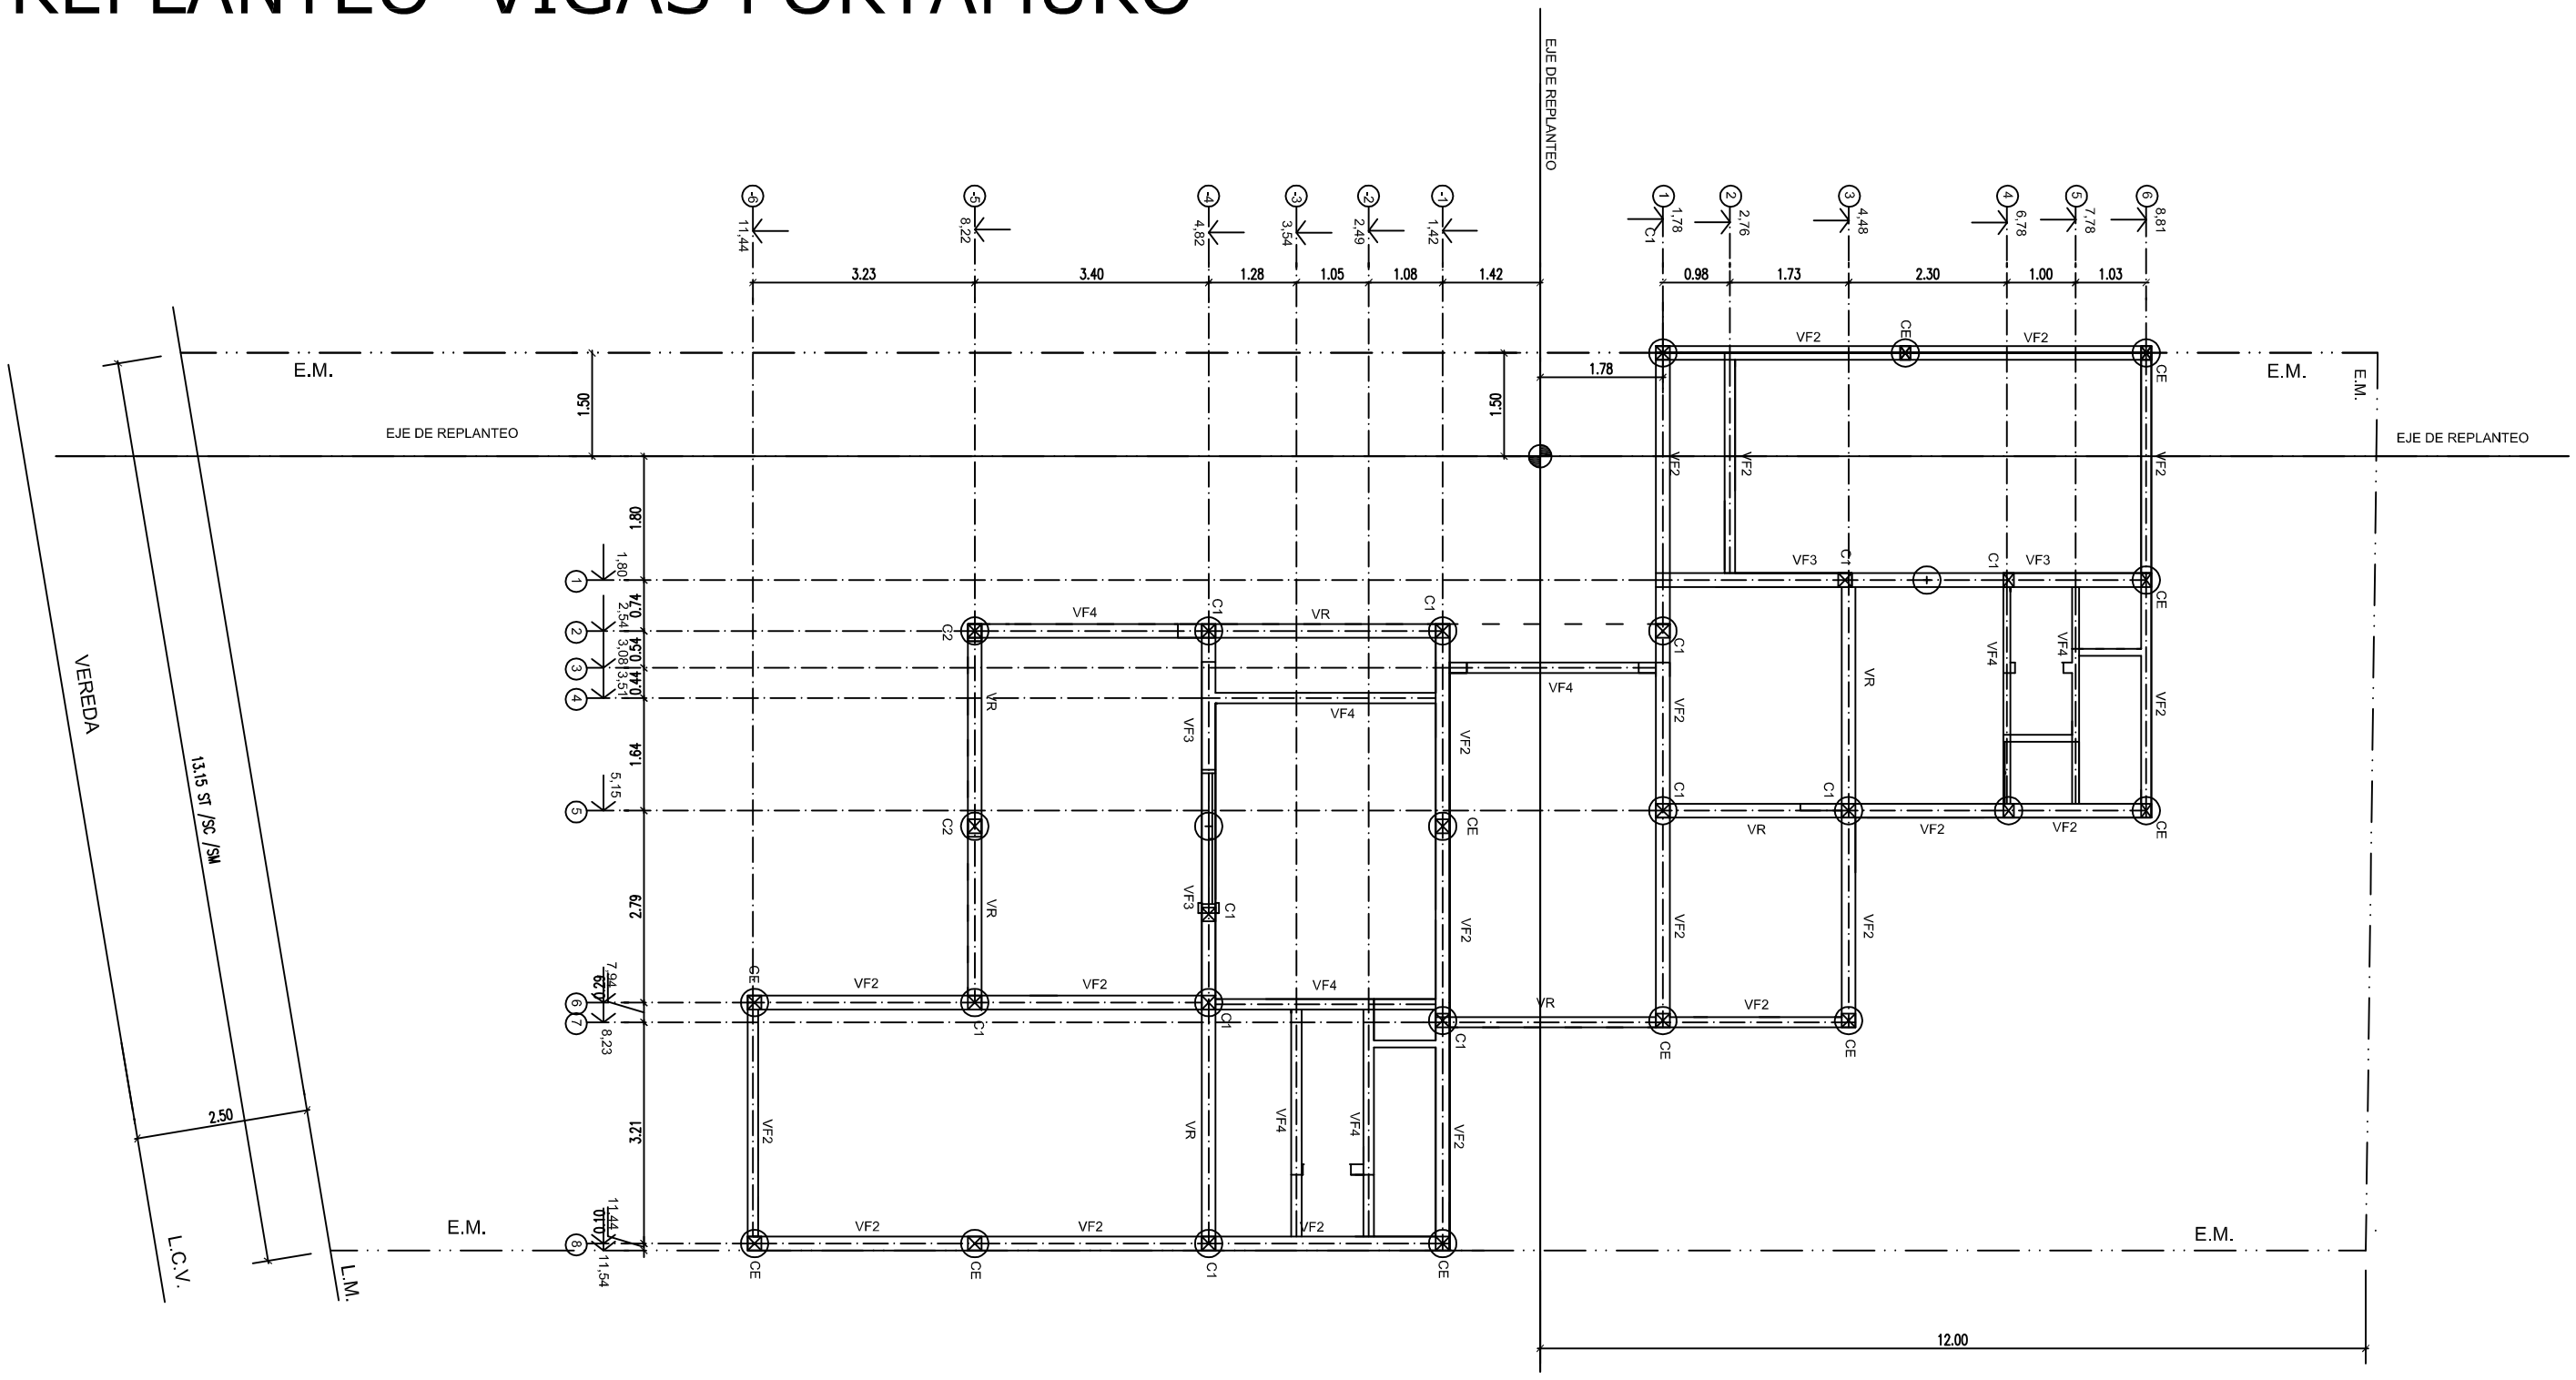

U.N.C.	FACULTAD DE CIENCIAS EXACTAS FÍSICAS Y NATURALES
PRÁCTICA SUPERVISADA: "TAREAS AUXILIARES A LA DIRECCIÓN TÉCNICA".	
OBRA: VIVIENDAS AGRUPADAS.	PARCELA: 6.
PLANO: REPLANTEO VIGAS PORTAMURO.	ESCALA: 1:100.
	PLANO 15.