CORTE B-B

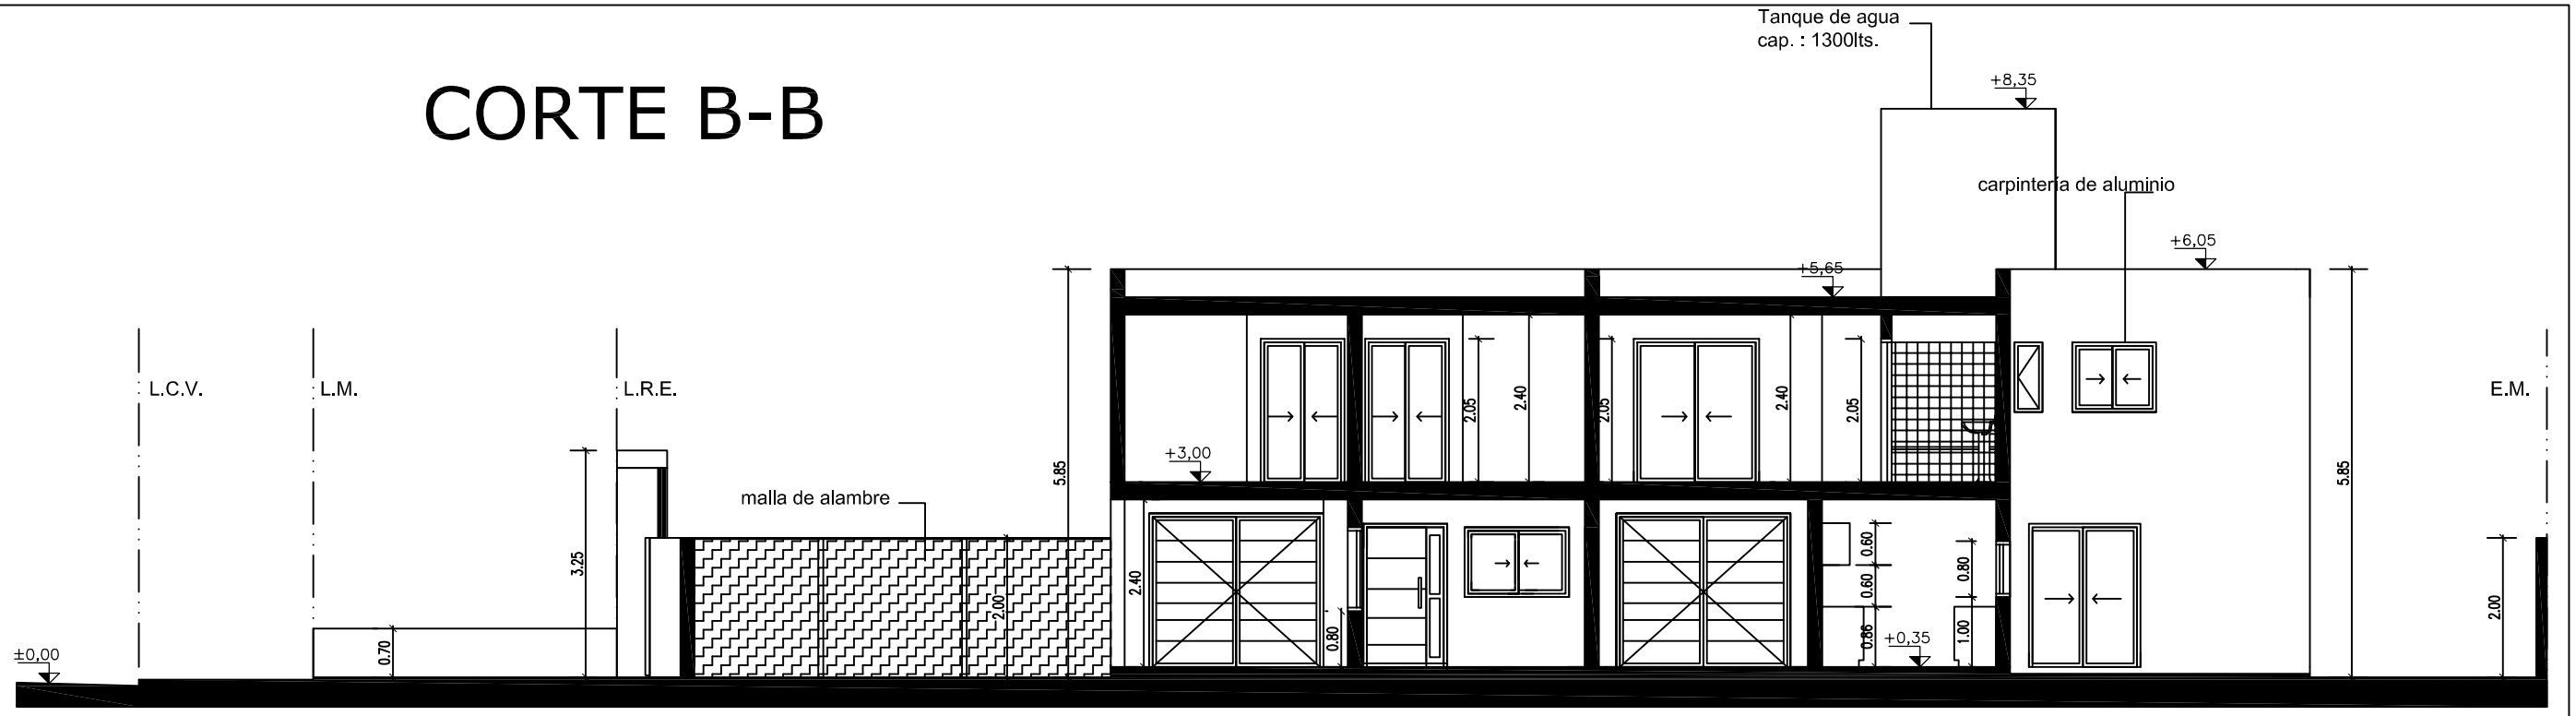

FACHADA

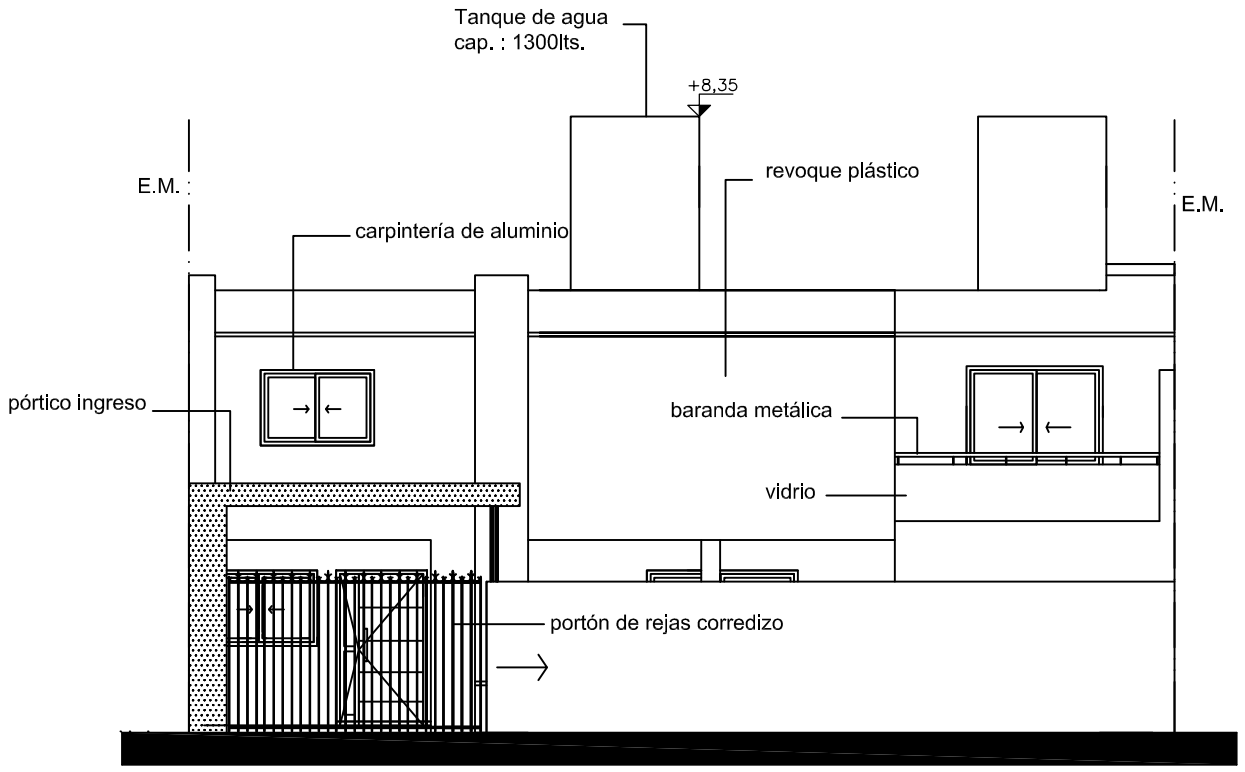

CORTE A-A

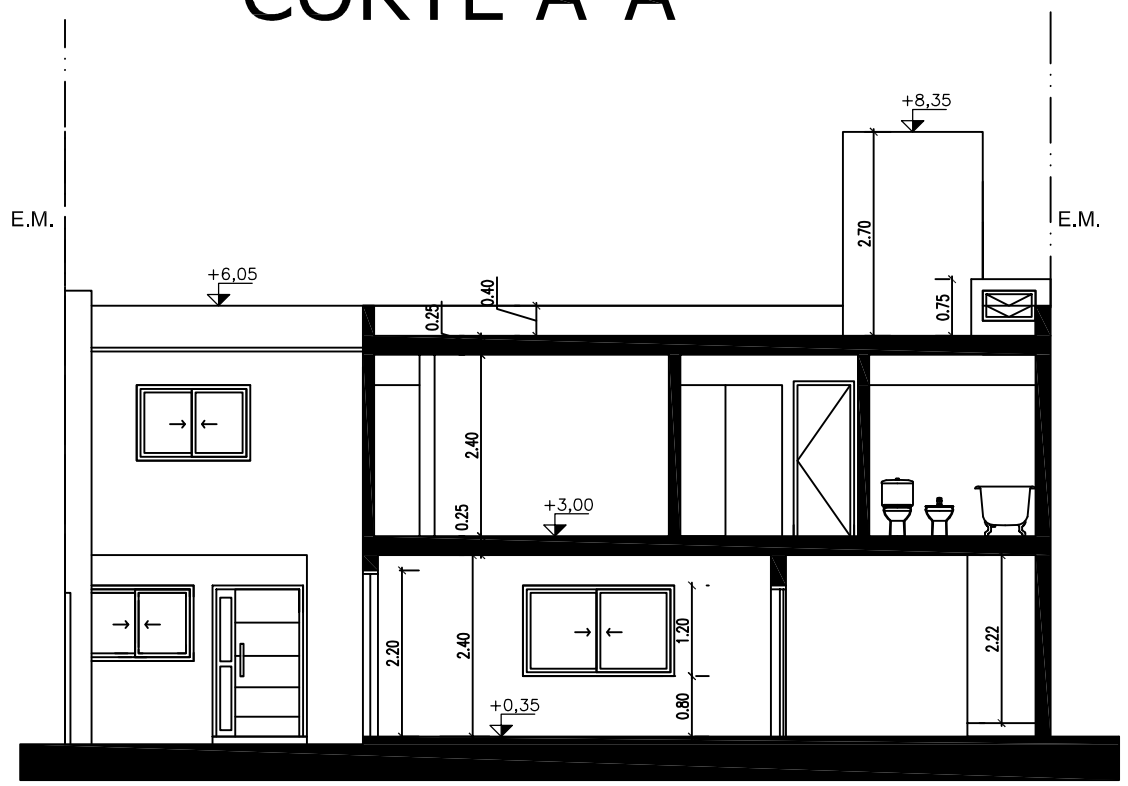

U.N.C.	FACULTAD DE CIENCIAS EXACTAS FÍSICAS Y NATURALES
PRÁCTICA SUPERVISADA: "TAREAS AUXILIARES A LA DIRECCIÓN TÉCNICA".	
OBRA: VIVIENDAS AGRUPADAS.	PARCELA: 6.
PLANO: CORTE A-A. CORTE B-B. FACHADA.	ESCALA: 1:100.
	PLANO 4.