


# PLANTA TECHOS

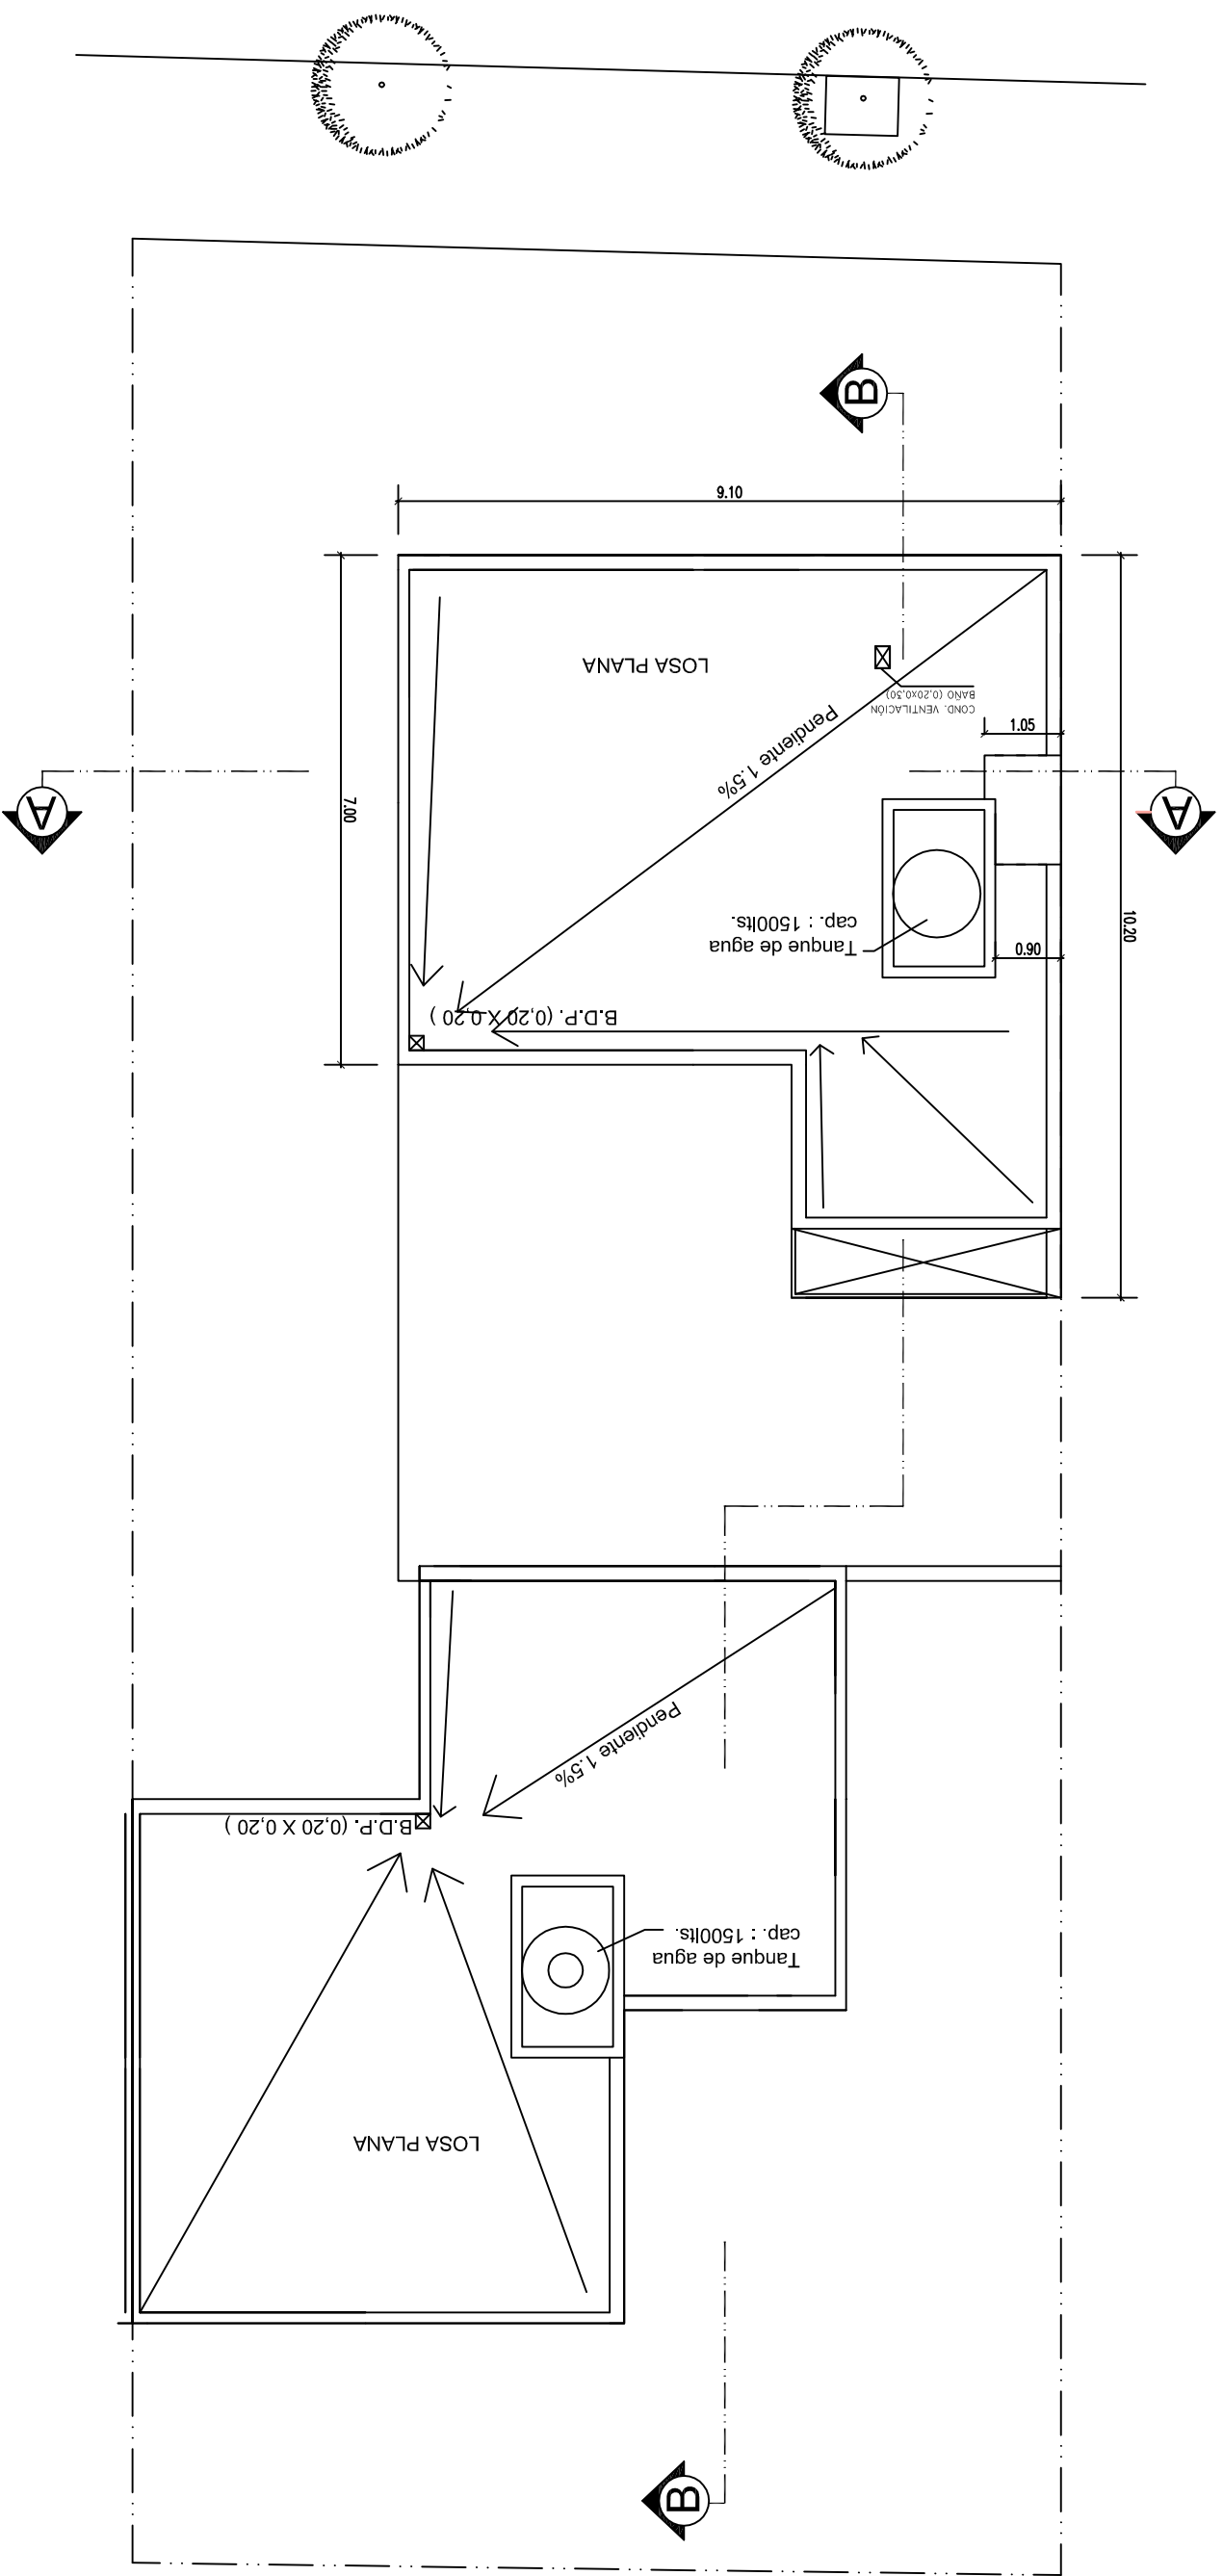

<b>U.N.C.</b>	FACULTAD DE CIENCIAS EXACTAS FÍSICAS Y NATURALES
PRÁCTICA SUPERVISADA: "TAREAS AUXILIARES A LA DIRECCIÓN TÉCNICA."	
OBRA: VIVIENDAS AGRUPADAS.	PARCELA: 7.
PLANO:	ESCALA: 1:100.
PLANTA TECHOS.	PLANO 7.