




# CORTE B-B

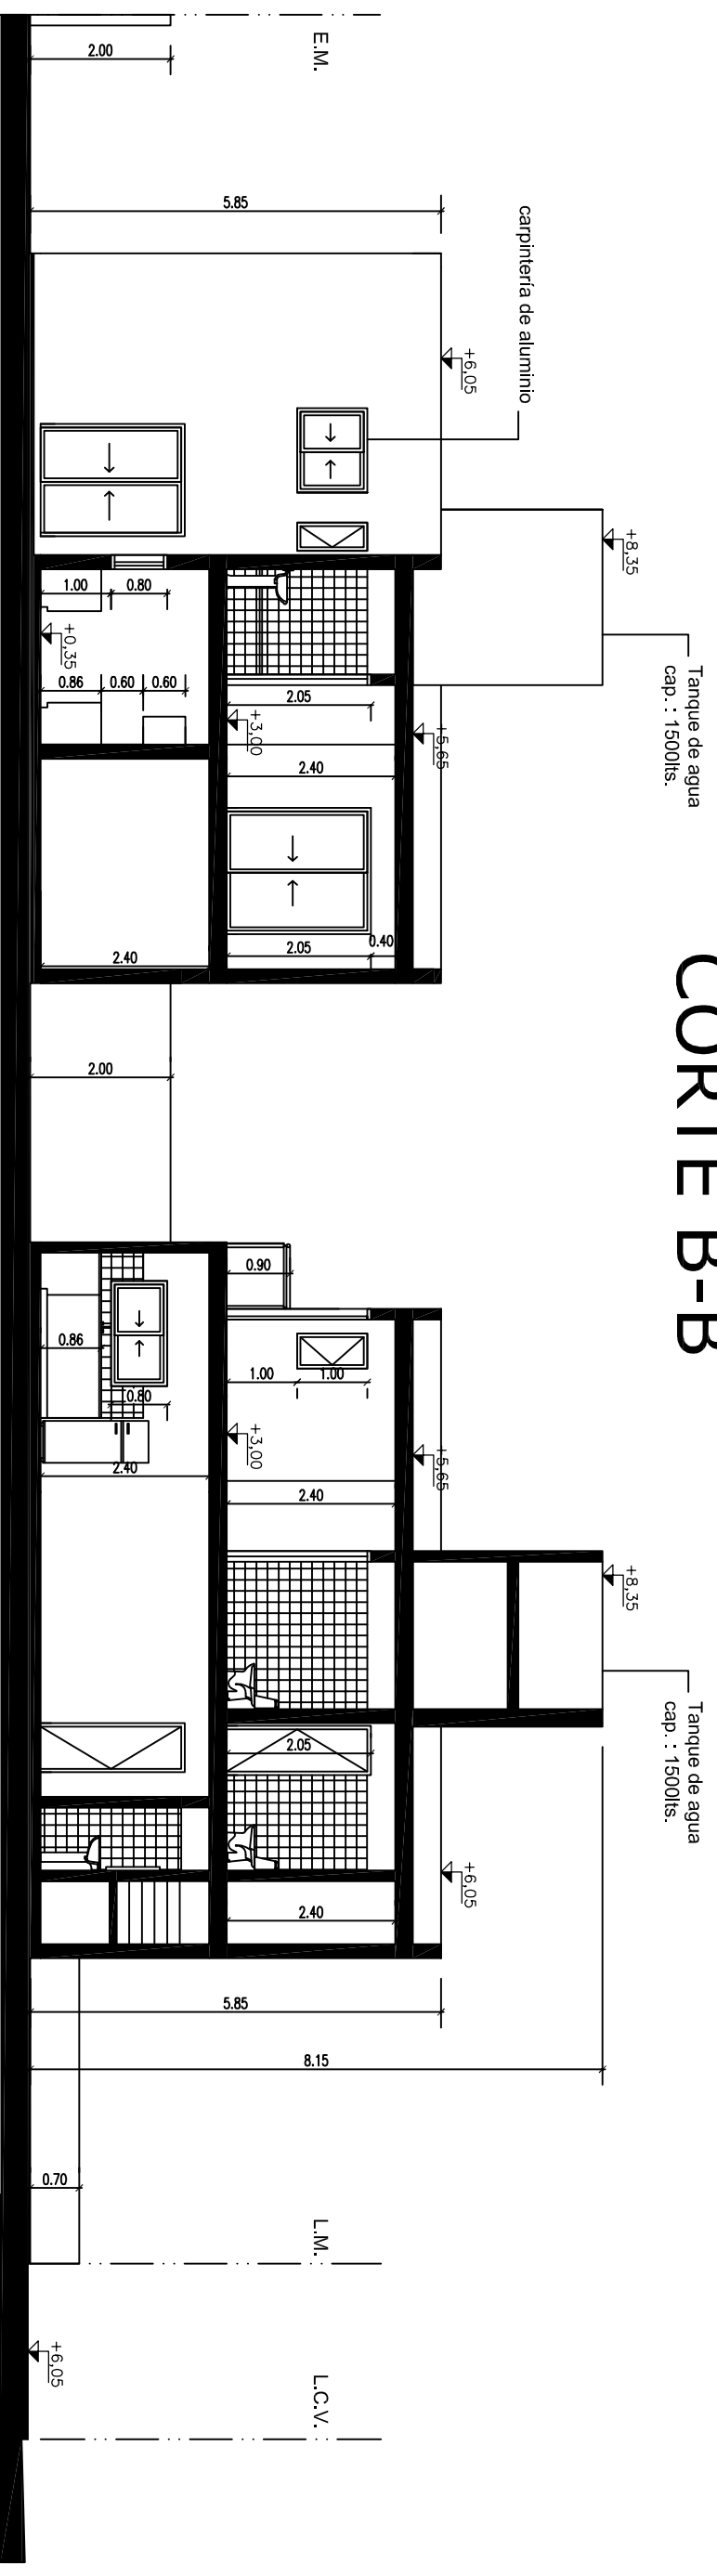

# FACHADA

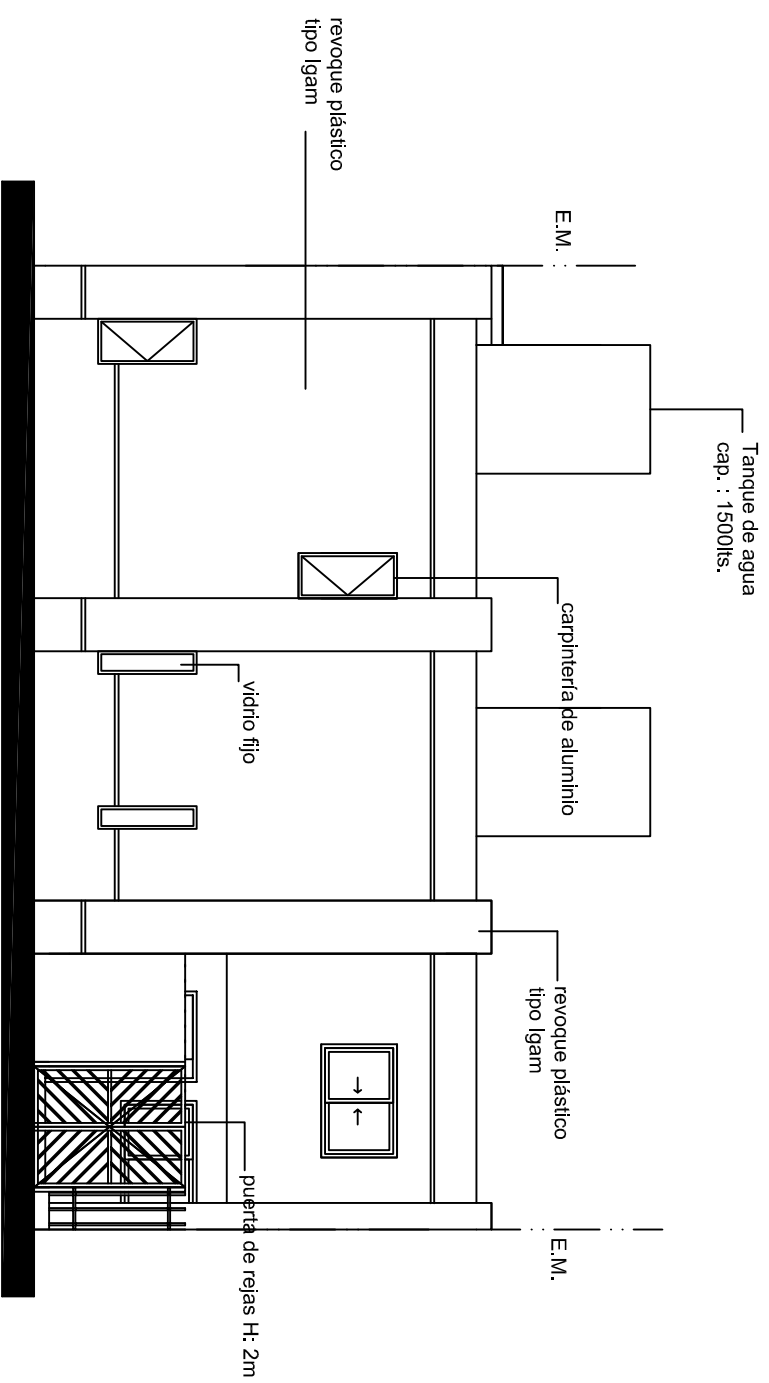

# CORTE A-A

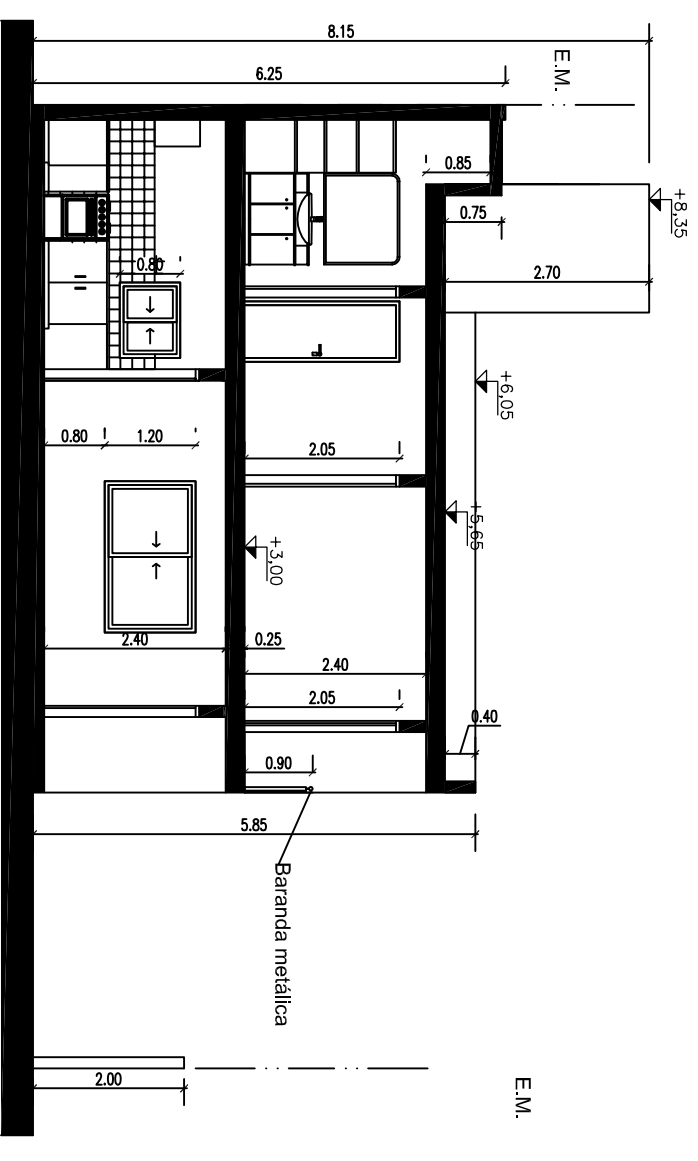

U.N.C.	FACULTAD DE CIENCIAS EXACTAS FÍSICAS Y NATURALES
PRÁCTICA SUPERVISADA: "TAREAS AUXILIARES A LA DIRECCIÓN TÉCNICA."	
OBRA: VIVIENDAS AGRUPADAS.	PARCELA: 7.
PLANO:	ESCALA: 1:100.
CORTE A-A.	PLANO 8.
CORTE B-B.	
FACHADA.	