PLANIMETRIA
de Prog. 7+000.00 a Prog. 8+400.00

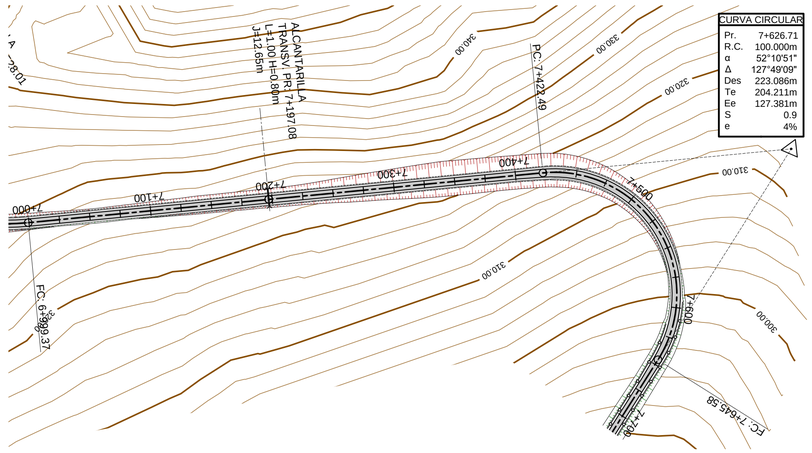

REFERENCIAS PLANIMETRICAS

EJE DE PROYECTO	CURVAS DE NIVEL
BORDE DE CALZADA	ALAMBRADO EXISTENTE
BANQUINA	ALCANTARILLA PROYECTADA
VERTICE	DEFENSA METALICA

ALTIMETRIA
de Prog. 7+000.00 a Prog. 8+400.00

REFERENCIAS ALTIMETRICAS

TERRENO NATURAL	DIAGRAMA PERALTE
RASANTE	BORDE IZQUIERDO
VERTICE	BORDE DERECHO
ALCANTARILLA	EJE

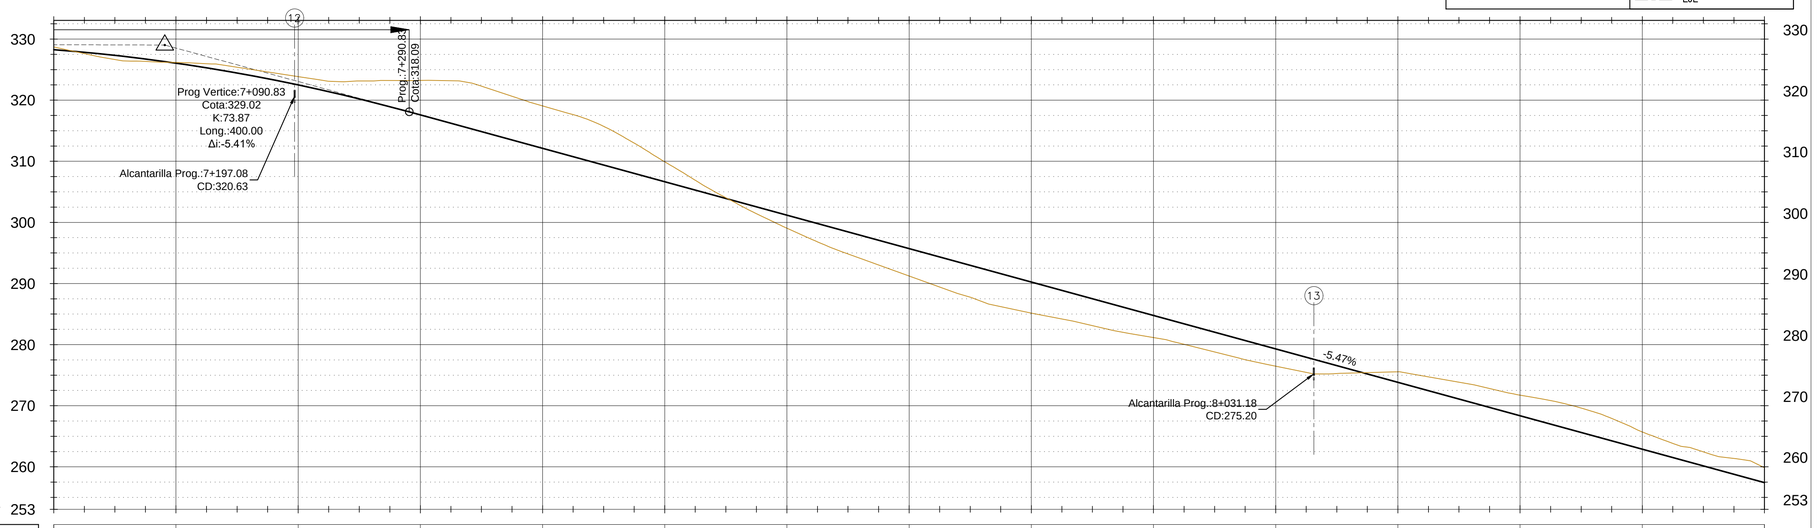

PROGRESIVA	RASANTE	TERRENO	DIFERENCIA	PERALTE
7+000	328.27	328.70	-0.43	
7+025	327.84	327.62	0.22	
7+050	327.33	326.65	0.68	
7+075	326.74	326.35	0.39	
7+100	326.06	326.18	-0.13	
7+125	325.29	325.97	-0.68	
7+150	324.45	325.38	-0.94	
7+175	323.51	324.62	-1.10	
7+200	322.50	323.85	-1.35	
7+225	321.39	323.09	-1.69	
7+250	320.21	323.15	-2.94	
7+275	318.93	323.22	-4.29	
7+300	317.58	323.23	-5.64	
7+325	316.22	323.17	-6.96	
7+350	314.85	322.30	-7.45	
7+375	313.48	320.64	-7.16	
7+400	312.11	319.06	-6.95	
7+425	310.75	317.64	-6.89	
7+450	309.38	315.72	-6.34	
7+475	308.01	312.97	-4.96	
7+500	306.64	309.90	-3.25	
7+525	305.28	306.89	-1.61	
7+550	303.91	304.04	-0.13	
7+575	302.54	301.43	1.11	
7+600	301.18	299.05	2.12	
7+625	299.81	296.82	2.99	
7+650	298.44	294.84	3.60	
7+675	297.07	293.03	4.04	
7+700	295.71	291.22	4.48	
7+725	294.34	289.43	4.91	
7+750	292.97	287.76	5.21	
7+775	291.60	286.21	5.39	
7+800	290.24	285.16	5.08	
7+825	288.87	284.20	4.67	
7+850	287.50	283.11	4.39	
7+875	286.13	282.01	4.12	
7+900	284.77	281.15	3.62	
7+925	283.40	280.06	3.34	
7+950	282.03	278.81	3.23	
7+975	280.66	277.52	3.14	
8+000	279.30	276.47	2.82	
8+025	277.93	275.45	2.48	
8+050	276.56	275.27	1.29	
8+075	275.19	275.42	-0.23	
8+100	273.83	275.55	-1.73	
8+125	272.46	274.72	-2.26	
8+150	271.09	273.85	-2.76	
8+175	269.72	272.82	-3.09	8+174.91
8+200	268.36	271.73	-3.38	8+197.41
8+225	266.99	270.85	-3.86	8+219.91
8+250	265.62	269.62	-4.00	8+227.41
8+275	264.26	267.91	-3.66	
8+300	262.89	265.71	-2.82	
8+325	261.52	263.84	-2.32	8+335.05
8+350	260.15	262.45	-2.30	8+342.55
8+375	258.79	261.38	-2.60	8+357.55
8+400	257.42	259.87	-2.45	

PERALTE: 4% / -4%

ESCALA GRAFICA : 0 10 m — 1:500

ESCALA GRAFICA : 0 50 m — 1:2500

QUEDA PROHIBIDA SU REPRODUCCION TOTAL O PARCIAL SIN PREVIA AUTORIZACION DE REPRESAS PATAGONIA UTE

PLANO DE UBICACION

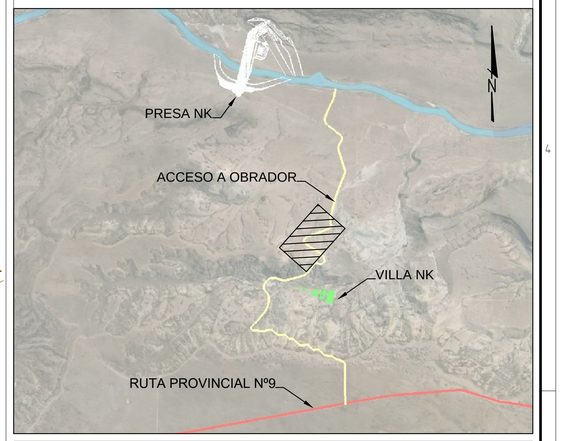

NOTAS

PLANOS DE REFERENCIA

NK-C.TP-PL.VC-(CA-02-00)-P001 PLANIMETRIA GENERAL
NK-C.TP-PL.VC-(CA-02-00)-P002 PLANO TIPO Y ESTRUCTURAL
NK-C.TP-PL.VC-(CA-02-00)-P012 a P016 PERFILES TRANSVERSALES

NOTAS INSPECCION

REV.	DESCRIPCIÓN	FECHA	PROYECTÓ	EJECUTÓ	REVISÓ	VERIFICÓ
0E						
0D						
0C						
0B						
0A	EMISIÓN ORIGINAL	06-11-15	MLU	MLU	GPR	GPR

LISTA DE REVISIONES

MINISTERIO DE PLANIFICACIÓN FEDERAL, INVERSIÓN PÚBLICA Y SERVICIOS
SECRETARIA DE OBRAS PÚBLICAS
SUBSECRETARIA DE RECURSOS HÍDRICOS

REPRESAS PATAGONIA ELING-COGC-HCSR-UTE

APROVECHAMIENTOS HIDROELÉCTRICOS DEL RÍO SANTA CRUZ
Pte. Dr. Néstor Carlos KIRCHNER y Gob. Jorge CEPERNIC

NOMBRE	FECHA
EJECUTÓ MLU	06-11-15
REPRES. TEC.	

OBRA:
REPRESA Pte. Dr. NÉSTOR KIRCHNER
OBRAS TEMPORARIAS - CAMINOS DE ACC.A OBRAS Y VILLA
MARGEN DERECHA - GENERAL
VIALIDAD Y CAMINOS

ETAPA PROY.: PE
NIVEL DESAR.: 100

FORM.	HOJA	ESCALA	PLANO Nº	REV.
A1	1/1	INDIC.	NK-C.TP-PL.VC-(CA-02-00)-P008	0A

Drawing file path & name: K:\Mis Documentos\Facultad\00-PPS\Planos\ NK-C.TP-PL.VC-(CA-02-00)-P008-0A.dwg
User and Plot Date: Martin : 24-7-2016 - 11:7 pm