PLANIMETRIA
de Prog. 11+200.00 a Prog. 12+112.40

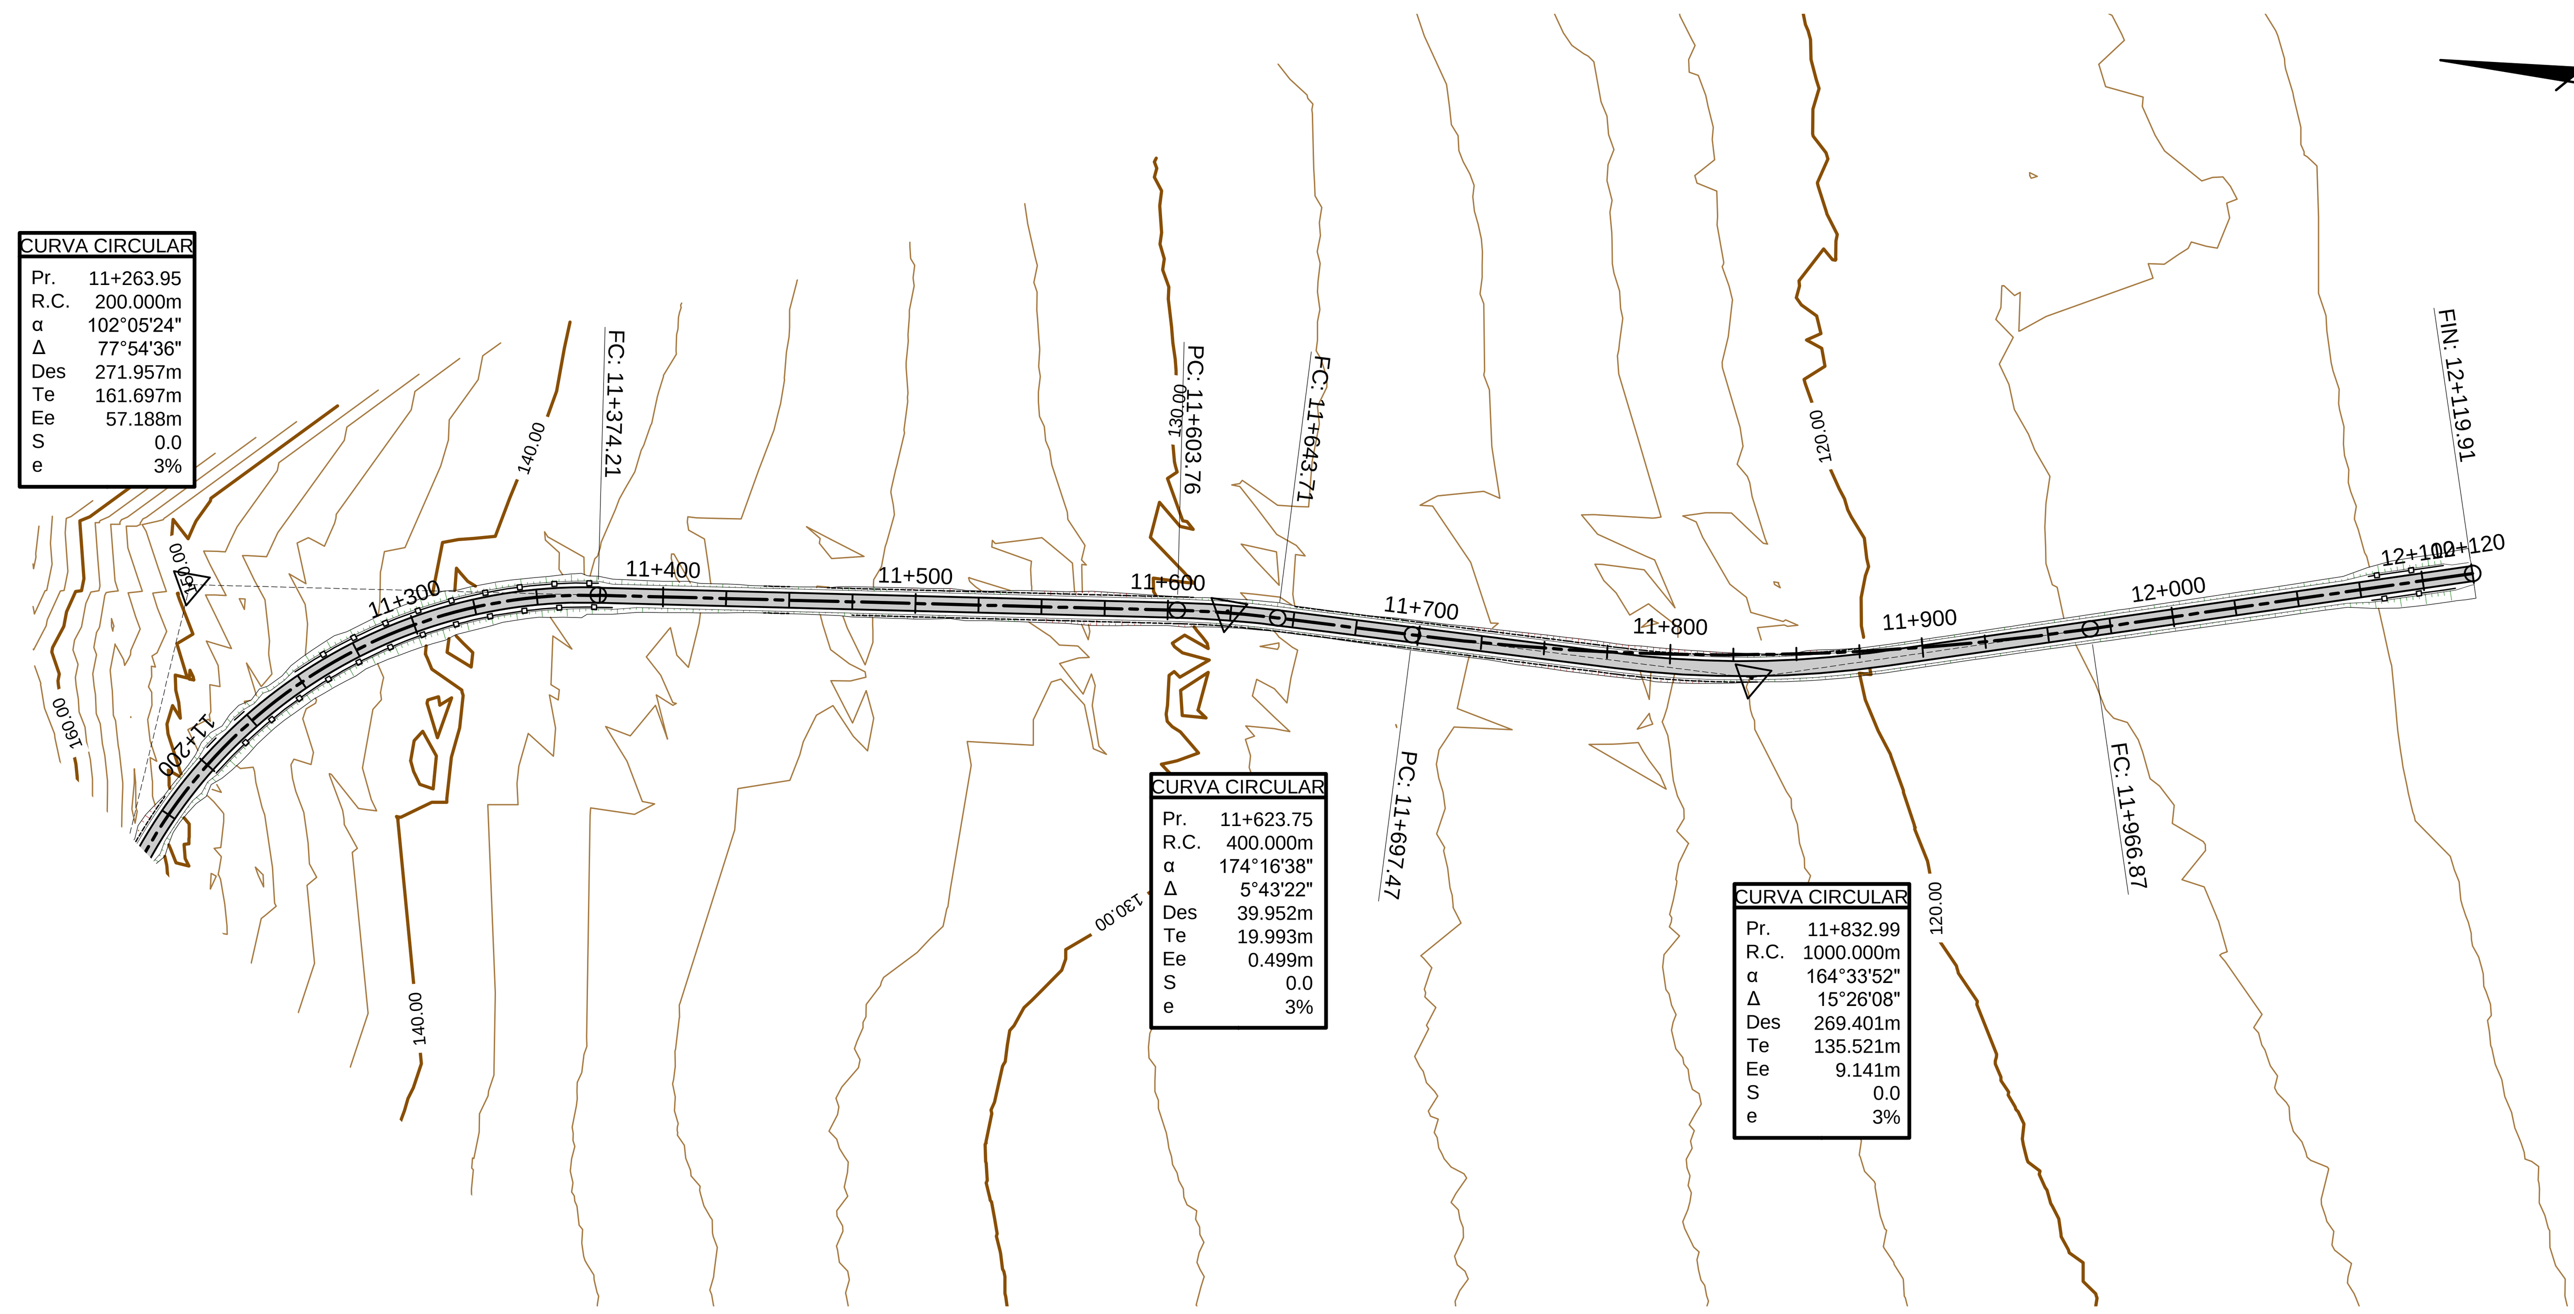

REFERENCIAS PLANIMETRICAS

- EJE DE PROYECTO
- BORDE DE CALZADA
- BANQUINA
- VERTICE
- CURVAS DE NIVEL
- ALAMBRADO EXISTENTE
- ALCANTARILLA PROYECTADA
- DEFENSA METALICA

PLANO DE UBICACION

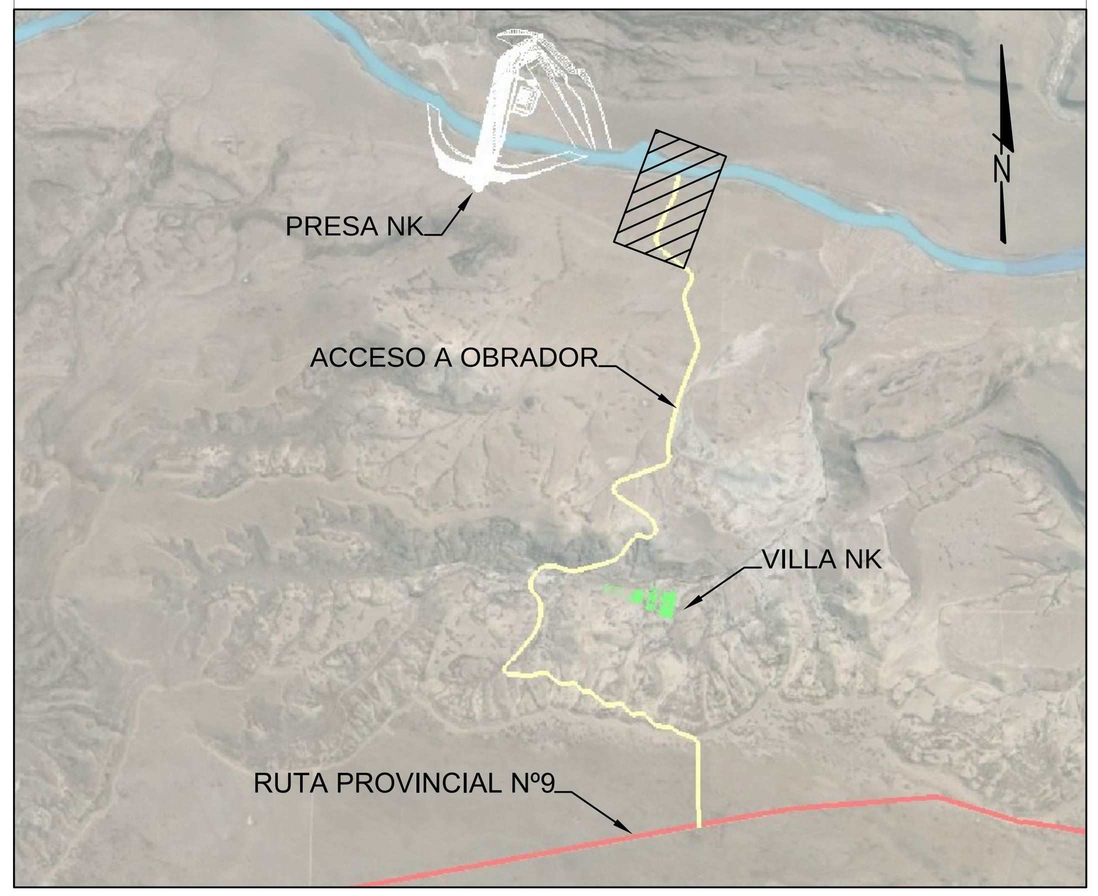

NOTAS

ALTIMETRIA
de Prog. 11+200.00 a Prog. 12+112.40

REFERENCIAS ALTIMETRICAS

- TERRENO NATURAL
- RASANTE
- VERTICE
- ALCANTARILLA

DIAGRAMA PERALTE

- BORDE IZQUIERDO
- BORDE DERECHO
- EJE

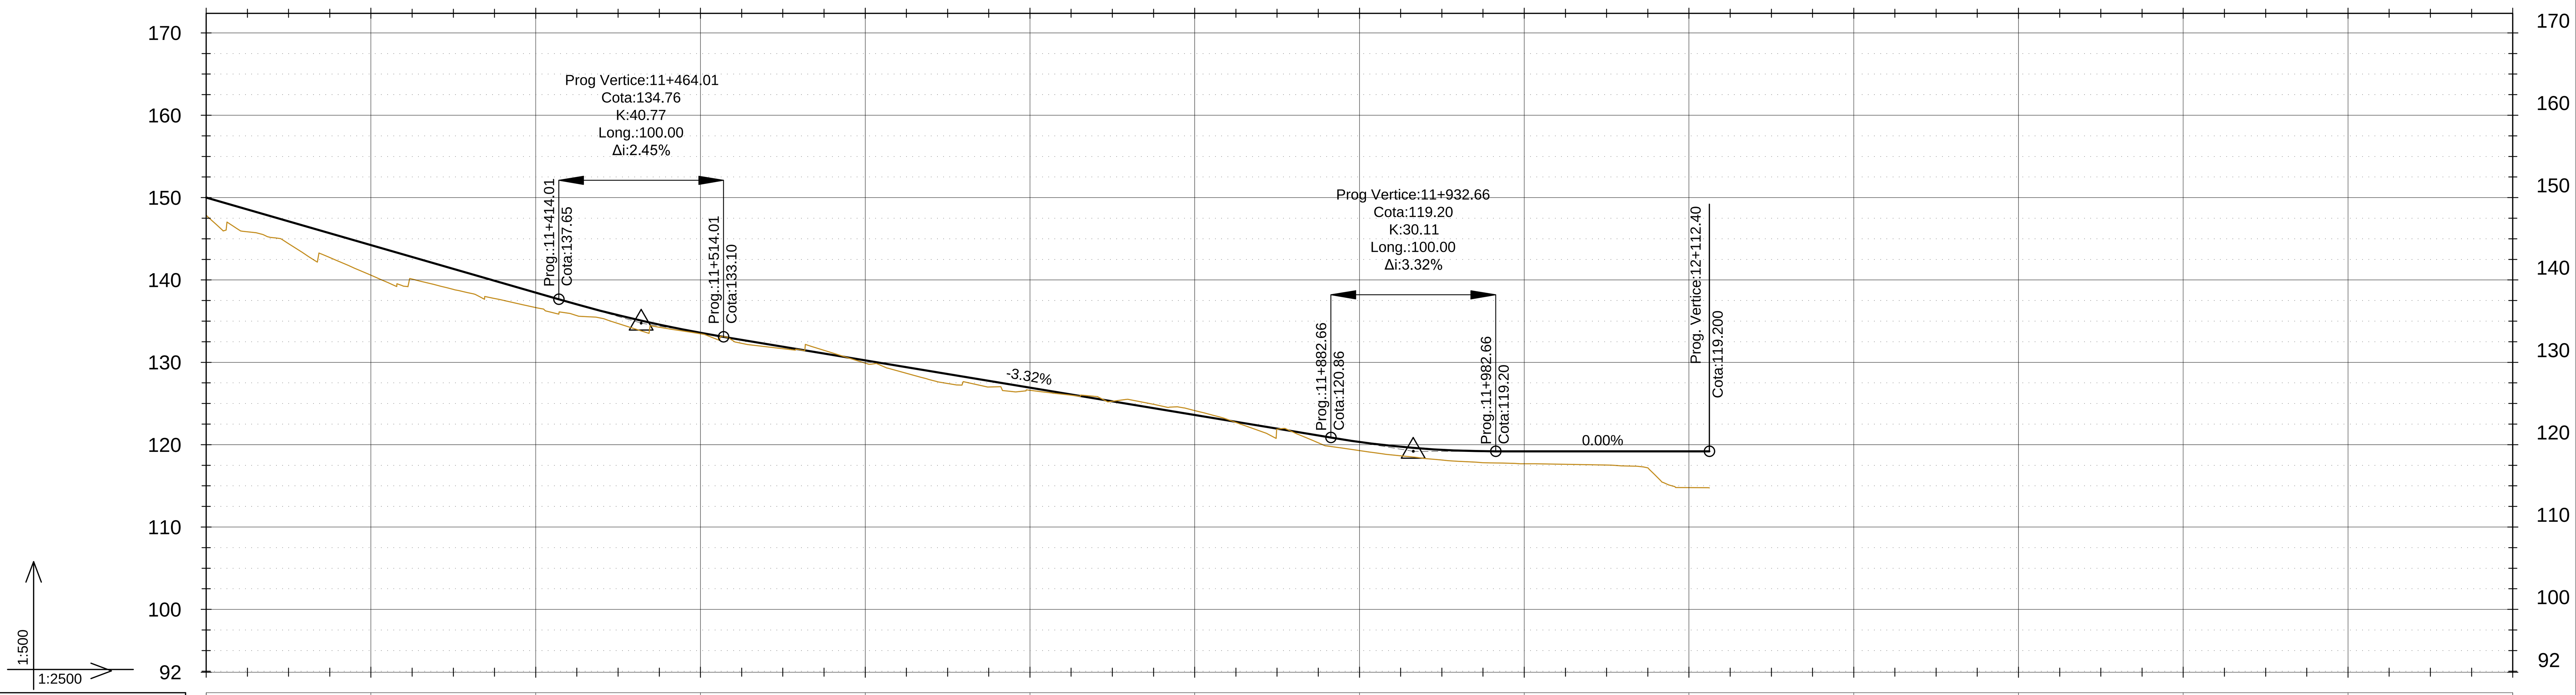

PROGRESIVA	RASANTE	TERRENO	DIFERENCIA
11+200	150.00	147.85	2.15
11+225	148.56	145.85	2.71
11+250	147.11	144.42	2.70
11+275	145.67	142.72	2.95
11+300	144.23	140.57	3.65
11+325	142.78	140.10	2.68
11+350	141.34	138.86	2.48
11+375	139.90	137.75	2.15
11+400	138.45	136.65	1.80
11+425	137.03	135.66	1.36
11+450	135.73	134.72	1.01
11+475	134.58	134.27	0.31
11+500	133.59	133.46	0.13
11+525	132.73	132.31	0.43
11+550	131.90	131.65	0.25
11+575	131.07	131.45	-0.38
11+600	130.24	129.89	0.35
11+625	129.41	128.66	0.75
11+650	128.58	127.43	1.15
11+675	127.75	127.01	0.74
11+700	126.92	126.60	0.32
11+725	126.09	126.01	0.08
11+750	125.26	125.28	-0.01
11+775	124.43	124.90	-0.47
11+800	123.60	124.14	-0.54
11+825	122.77	122.70	0.08
11+850	121.94	121.89	0.05
11+875	121.11	120.22	0.89
11+900	120.33	119.28	1.05
11+925	119.75	118.65	1.10
11+950	119.38	118.13	1.24
11+975	119.21	117.81	1.39
12+000	119.20	117.68	1.52
12+025	119.20	117.61	1.59
12+050	119.20	117.52	1.68
12+075	119.20	117.18	2.02
12+100	119.20	114.80	4.40
12+125			
12+150			
PERALTE

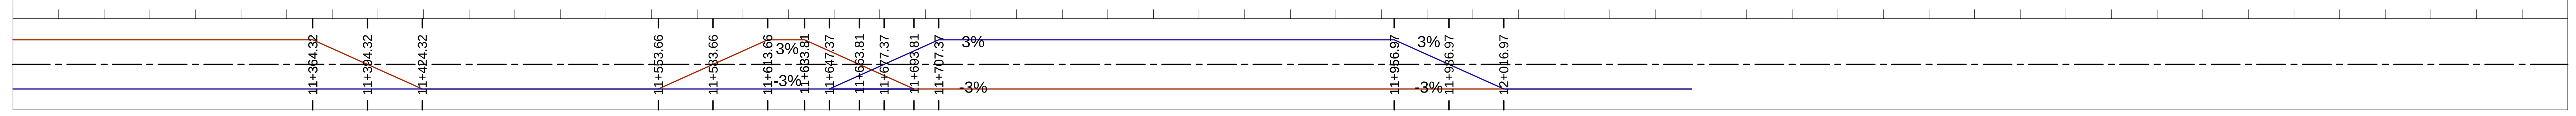

ESCALA GRAFICA : 0 — 10 m 1:500

ESCALA GRAFICA : 0 — 50 m 1:2500

QUEDA PROHIBIDA SU REPRODUCCION TOTAL O PARCIAL SIN PREVIA AUTORIZACION DE REPRESAS PATAGONIA UTE

PLANOS DE REFERENCIA

NK-C.TP-PL.VC-(CA-02-00)-P001 PLANIMETRIA GENERAL
NK-C.TP-PL.VC-(CA-02-00)-P002 PLANO TIPO Y ESTRUCTURAL
NK-C.TP-PL.VC-(CA-02-00)-P012 a P016 PERFILES TRANSVERSALES

NOTAS INSPECCION

REV.	DESCRIPCIÓN	FECHA	PROYECTÓ	EJECUTÓ	REVISÓ	VERIFICÓ
0E						
0D						
0C						
0B						
0A	EMISIÓN ORIGINAL	06-11-15	MLU	MLU	GPR	GPR

LISTA DE REVISIONES

MINISTERIO DE PLANIFICACIÓN FEDERAL, INVERSIÓN PÚBLICA Y SERVICIOS
SECRETARIA DE OBRAS PÚBLICAS
SUBSECRETARIA DE RECURSOS HÍDRICOS

REPRESAS PATAGONIA ELING·CGGC·HCSA·UTE

APROVECHAMIENTOS HIDROELÉCTRICOS DEL RÍO SANTA CRUZ
Pte. Dr. Néstor Carlos KIRCHNER y Gob. Jorge CEPERNIC

	NOMBRE	FECHA
EJECUTÓ	MLU	06-11-15
REPRES. TEC.		

ETAPA PROY.: PE
NIVEL DESAR.: 100

OBRA: REPRESA Pte. Dr. NÉSTOR KIRCHNER
OBRAS TEMPORARIAS - CAMINOS DE ACC.A OBRAS Y VILLA
MARGEN DERECHA - GENERAL
VIALIDAD Y CAMINOS

FORM.	HOJA	ESCALA	PLANO Nº	REV.
A1	1/1	INDIC.	NK-C.TP-PL.VC-(CA-02-00)-P011	0A

Drawing file path & name: K:\Mis Documentos\Facultad\00-PPS\Planos\ NK-C.TP-PL.VC-(CA-02-00)-P011-0A.dwg
User and Plot Date: Martin : 24:7:2016 - 11:7 pm