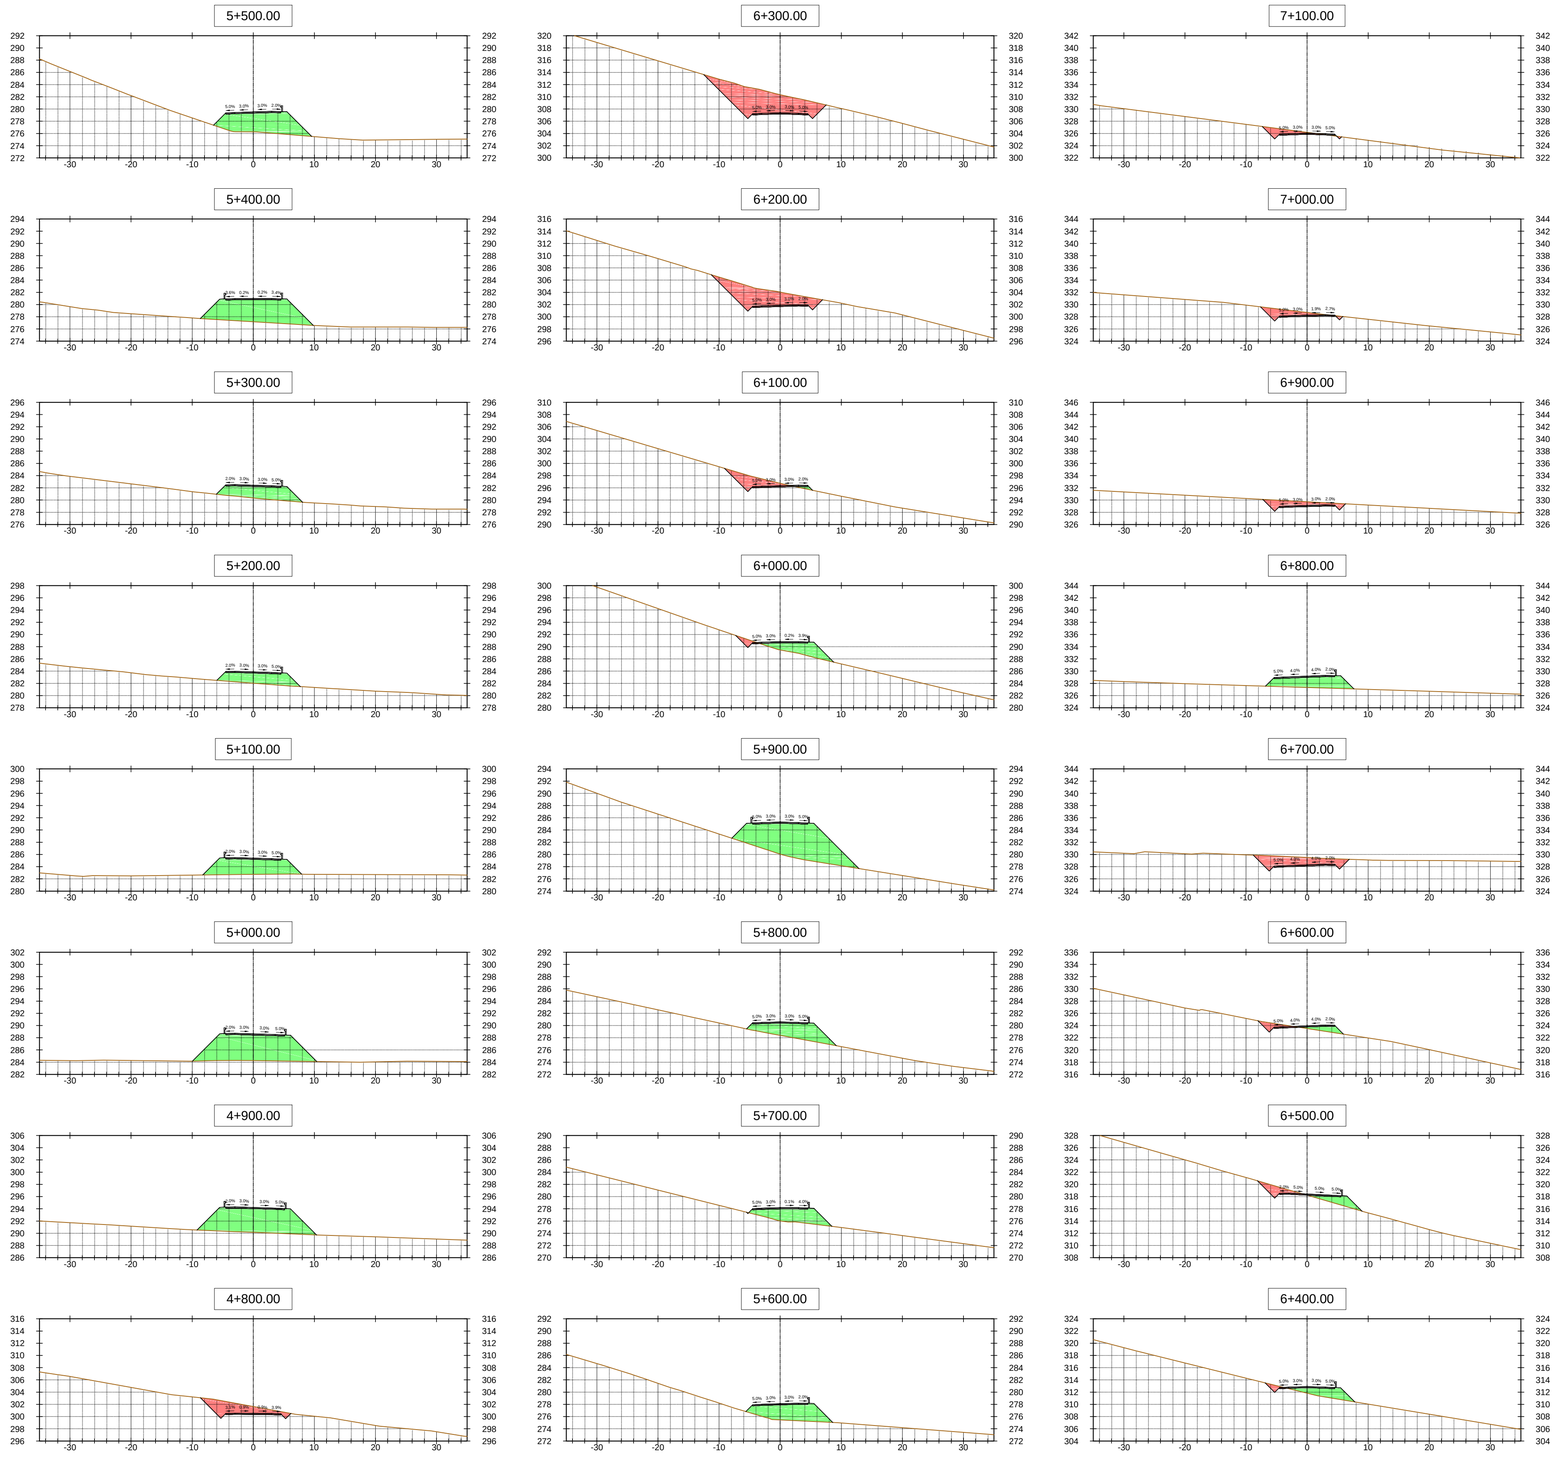

ESCALA GRAFICA : 0 10 m 1:500

QUEDA PROHIBIDA SU REPRODUCCION TOTAL O PARCIAL SIN PREVIA AUTORIZACION DE REPRESAS PATAGONIA UTE

PLANO DE UBICACION

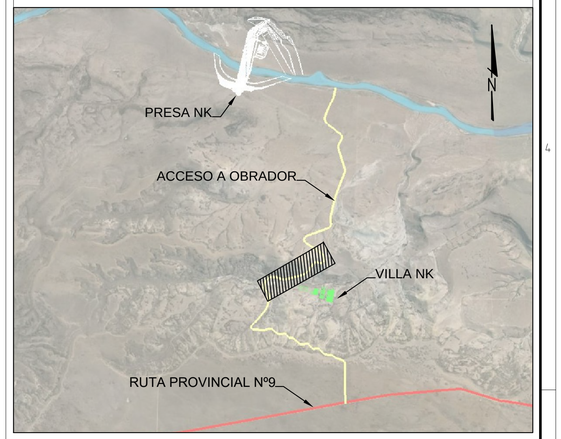

NOTAS

PLANOS DE REFERENCIA

NK-C.TP-PL.VC-(CA-02-00)-P001 PLANIMETRIA GENERAL
NK-C.TP-PL.VC-(CA-02-00)-P002 PLANO TIPO Y ESTRUCTURAL
NK-C.TP-PL.VC-(CA-02-00)-P003 a P011 PLANIALTIMETRIAS

NOTAS INSPECCION

REV.	DESCRIPCIÓN	FECHA	PROYECTÓ	EJECUTÓ	REVISÓ	VERIFICÓ
0E						
0D						
0C						
0B						
0A	EMISIÓN ORIGINAL	06-11-15	MLU	MLU	GPR	GPR

LISTA DE REVISIONES

MINISTERIO DE PLANIFICACIÓN FEDERAL, INVERSIÓN PÚBLICA Y SERVICIOS
SECRETARIA DE OBRAS PÚBLICAS
SUBSECRETARIA DE RECURSOS HÍDRICOS

REPRESAS PATAGONIA ELING-CGGC-HCSA-UTE

APROVECHAMIENTOS HIDROELÉCTRICOS DEL RÍO SANTA CRUZ
Pte. Dr. Néstor Carlos KIRCHNER y Gob. Jorge CEPERNIC

	NOMBRE	FECHA
EJECUTÓ	MLU	06-11-15
REPRES. TEC.		

OBRA:
REPRESA Pte. Dr. NÉSTOR KIRCHNER
OBRAS TEMPORARIAS - CAMINOS DE ACC.A OBRAS Y VILLA
MARGEN DERECHA - GENERAL
VIALIDAD Y CAMINOS

ETAPA PROY. PE
NIVEL DESAR. 100

FORM.	HOJA	ESCALA	PLANO Nº	REV.
A1	1/1	INDIC.	NK-C.TP-PL.VC-(CA-02-00)-P014	0A

Drawing file path & name K:\Mis Documentos\Facultad\00-PPS\Planos\ NK-C.TP-PL.VC-(CA-02-00)-P014-0A.dwg
User and Plot Date Martin : 24:7:2016 - 11:7 pm