




OBRA : CONDOMINIO FONTANAS DEL SUR - TORRE V	PLANO N°:
EMPRESA :	IP - II - N°01
	ESCALA:
	1 : 100
PLANO DE: INSTALACIONES PLUVIALES - PLANTA SUBSUELO	

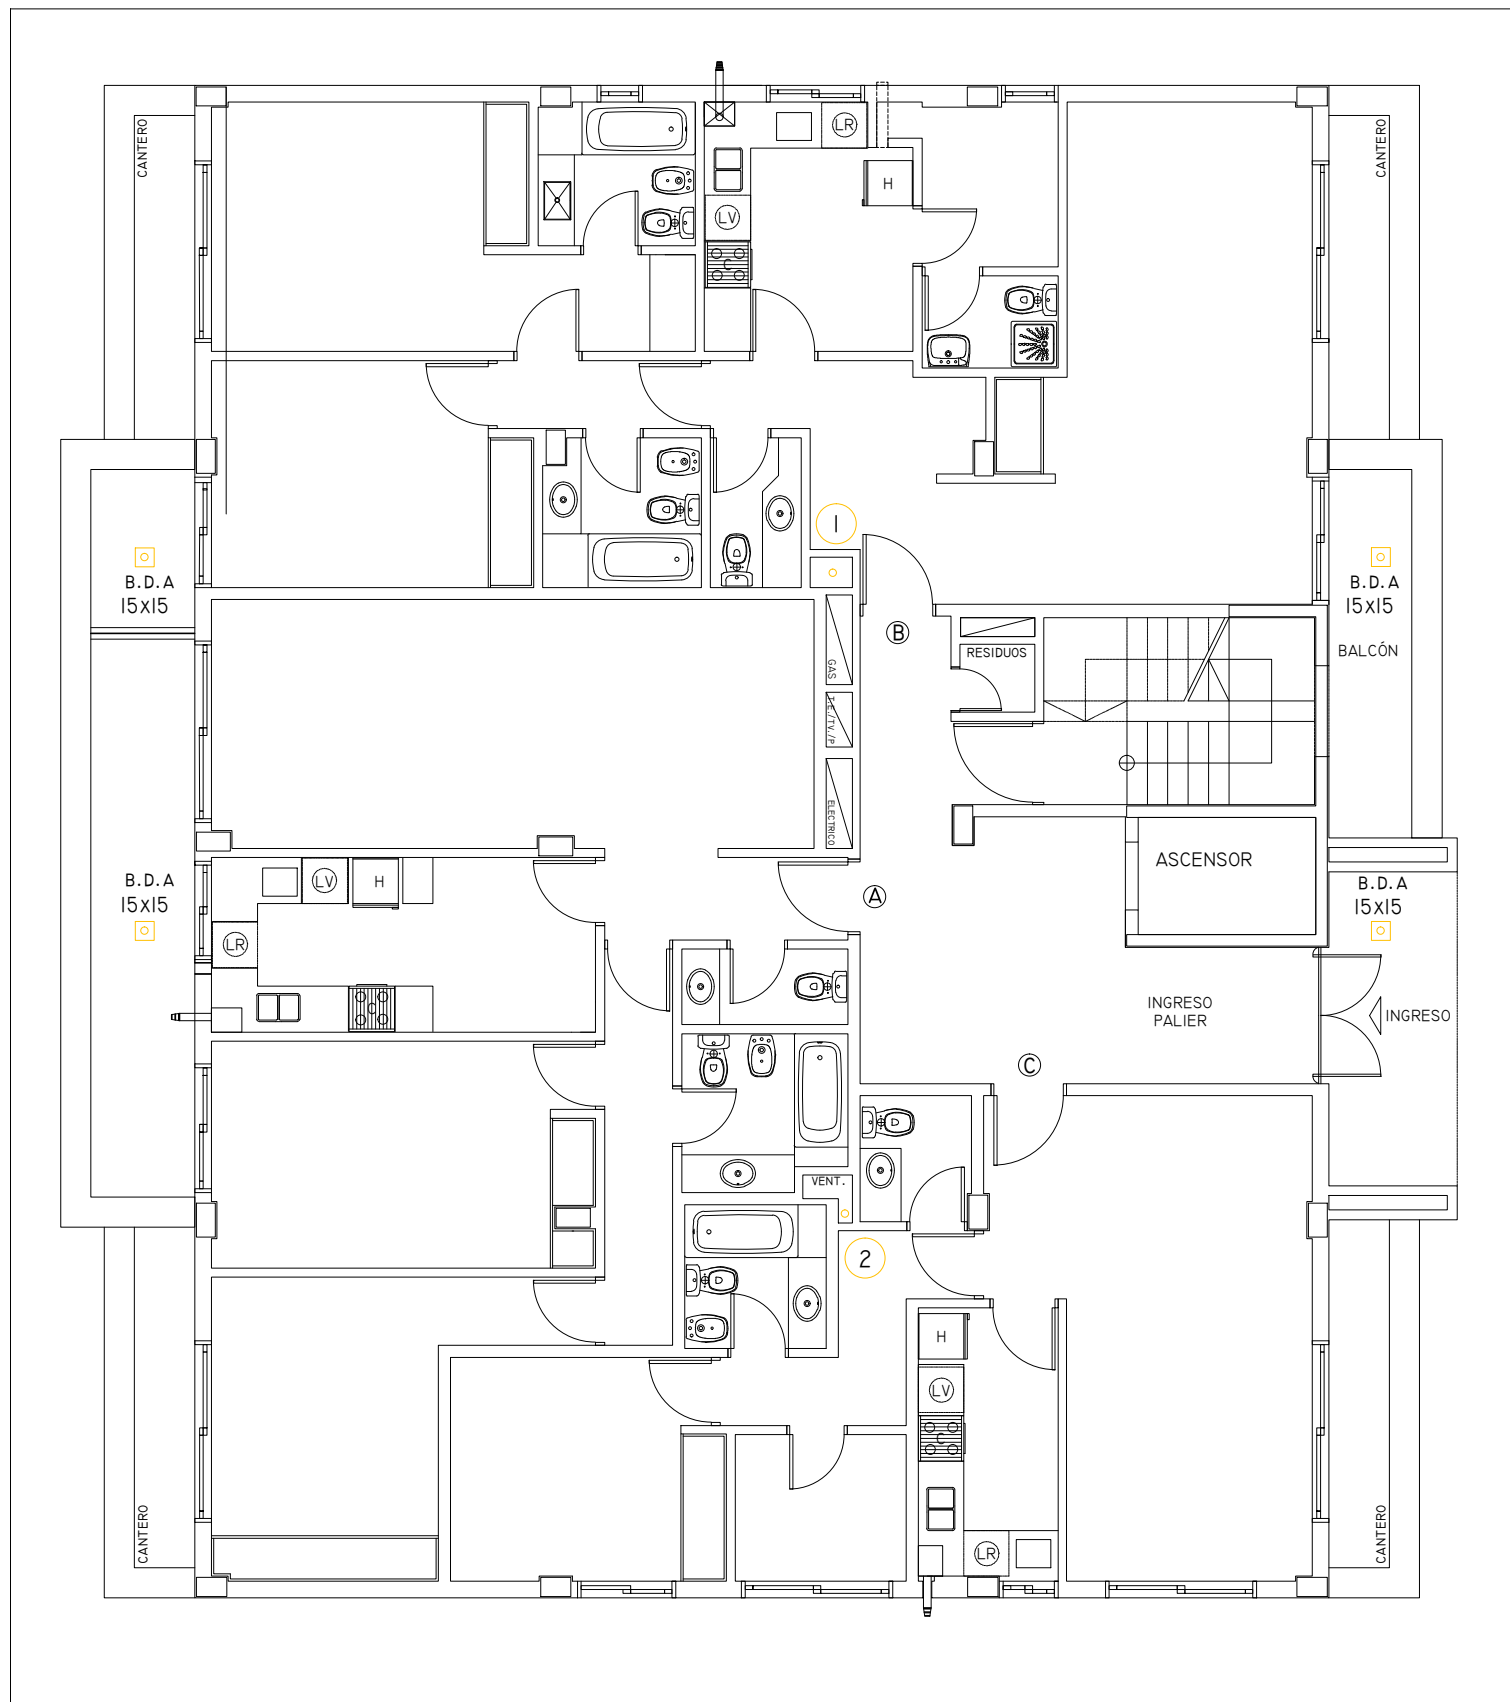

OBRA : CONDOMINIO FONTANAS DEL SUR - TORRE V	PLANO N°: IP - II - N°02
EMPRESA :	ESCALA:
	1 : 100
PLANO DE: INSTALACIONES PLUVIALES - PLANTA BAJA	

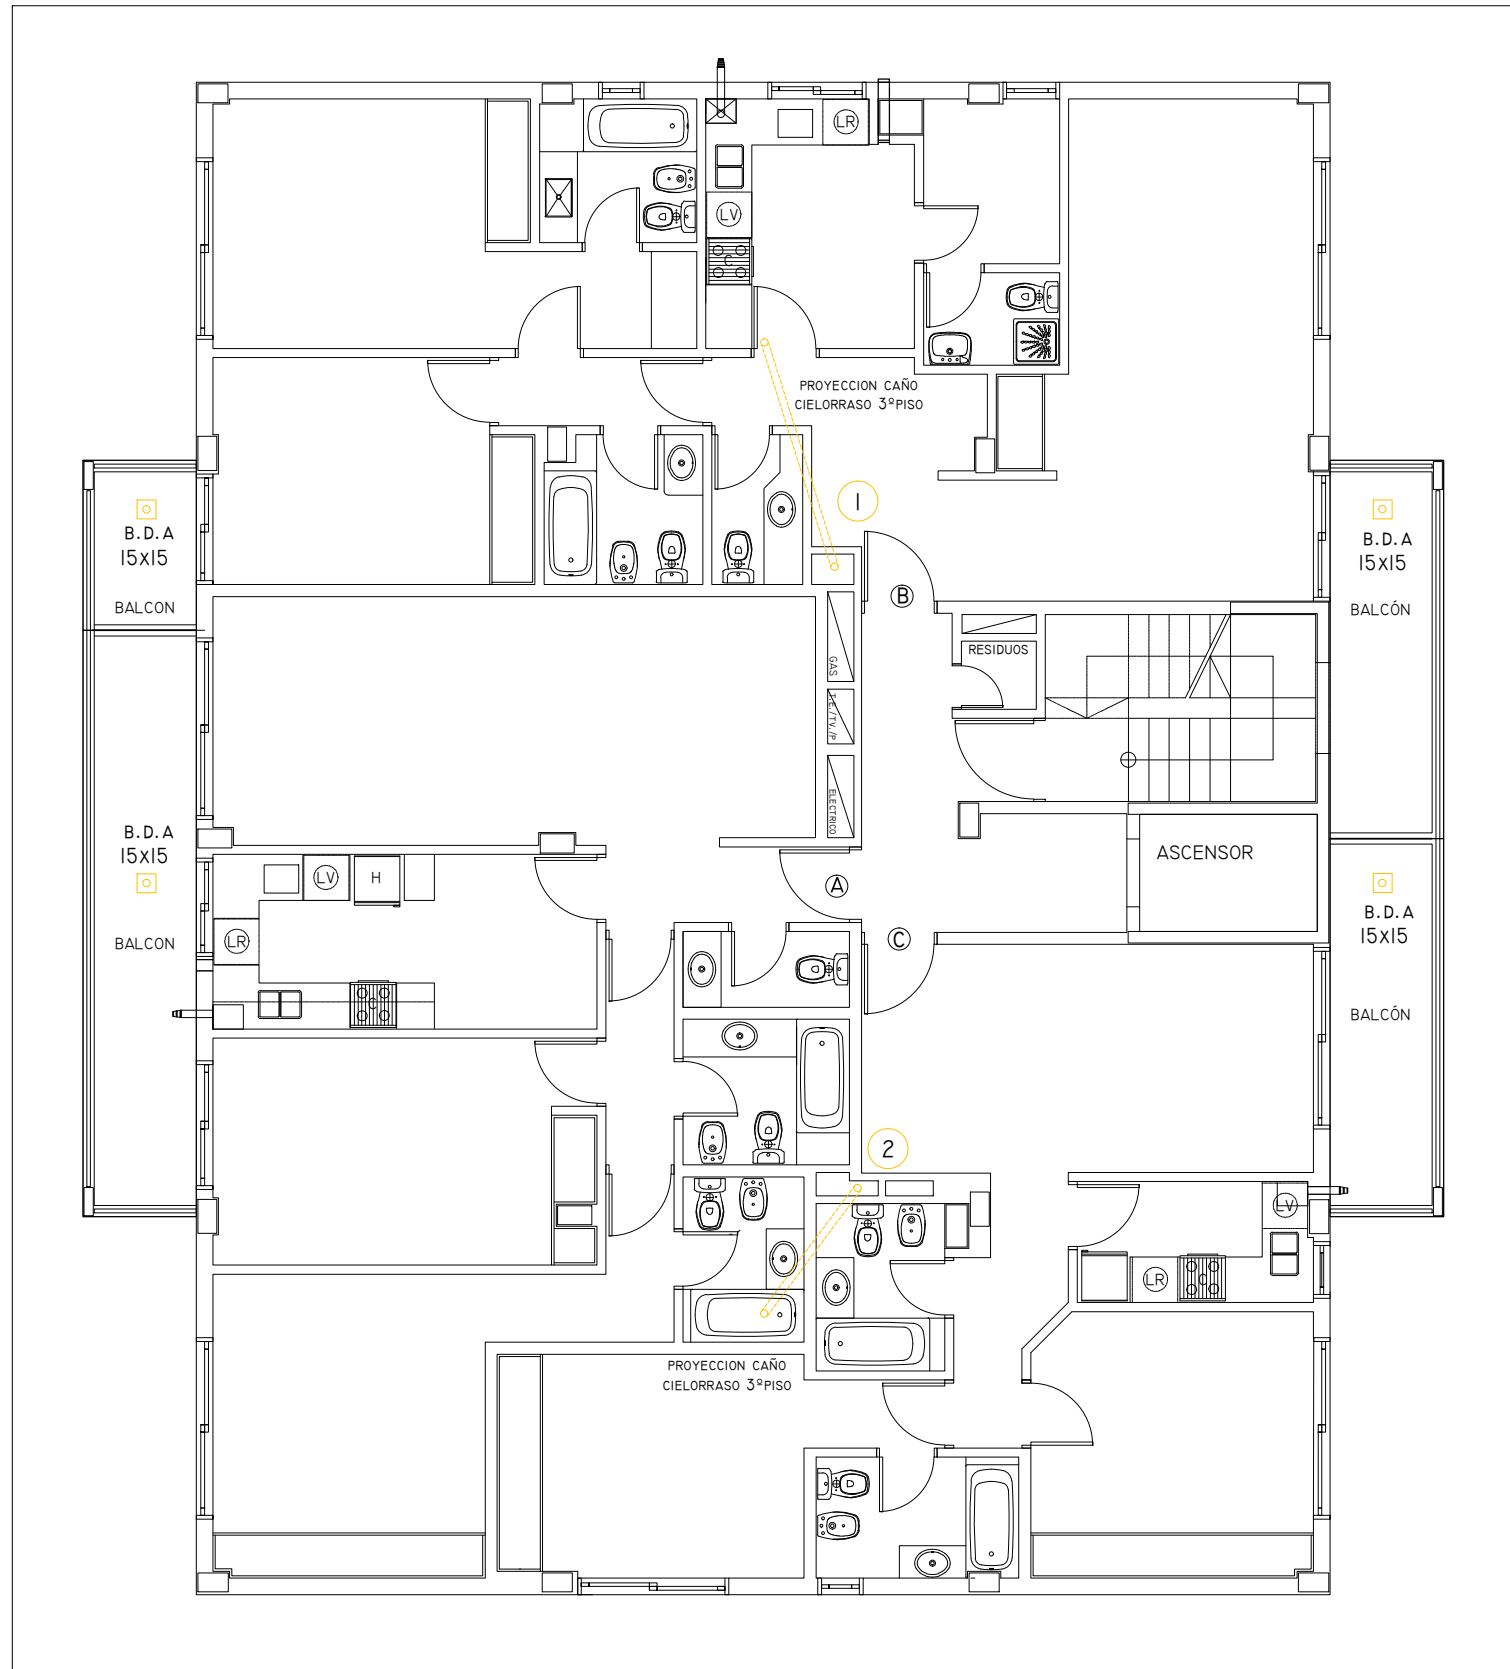

OBRA : CONDOMINIO FONTANAS DEL SUR - TORRE V	PLANO N°:
EMPRESA :	IP - II - N°03
	ESCALA:
PLANO DE: INSTALACIONES PLUVIALES - PLANTA PISOS 1, 2 Y 3	
1 : 100	

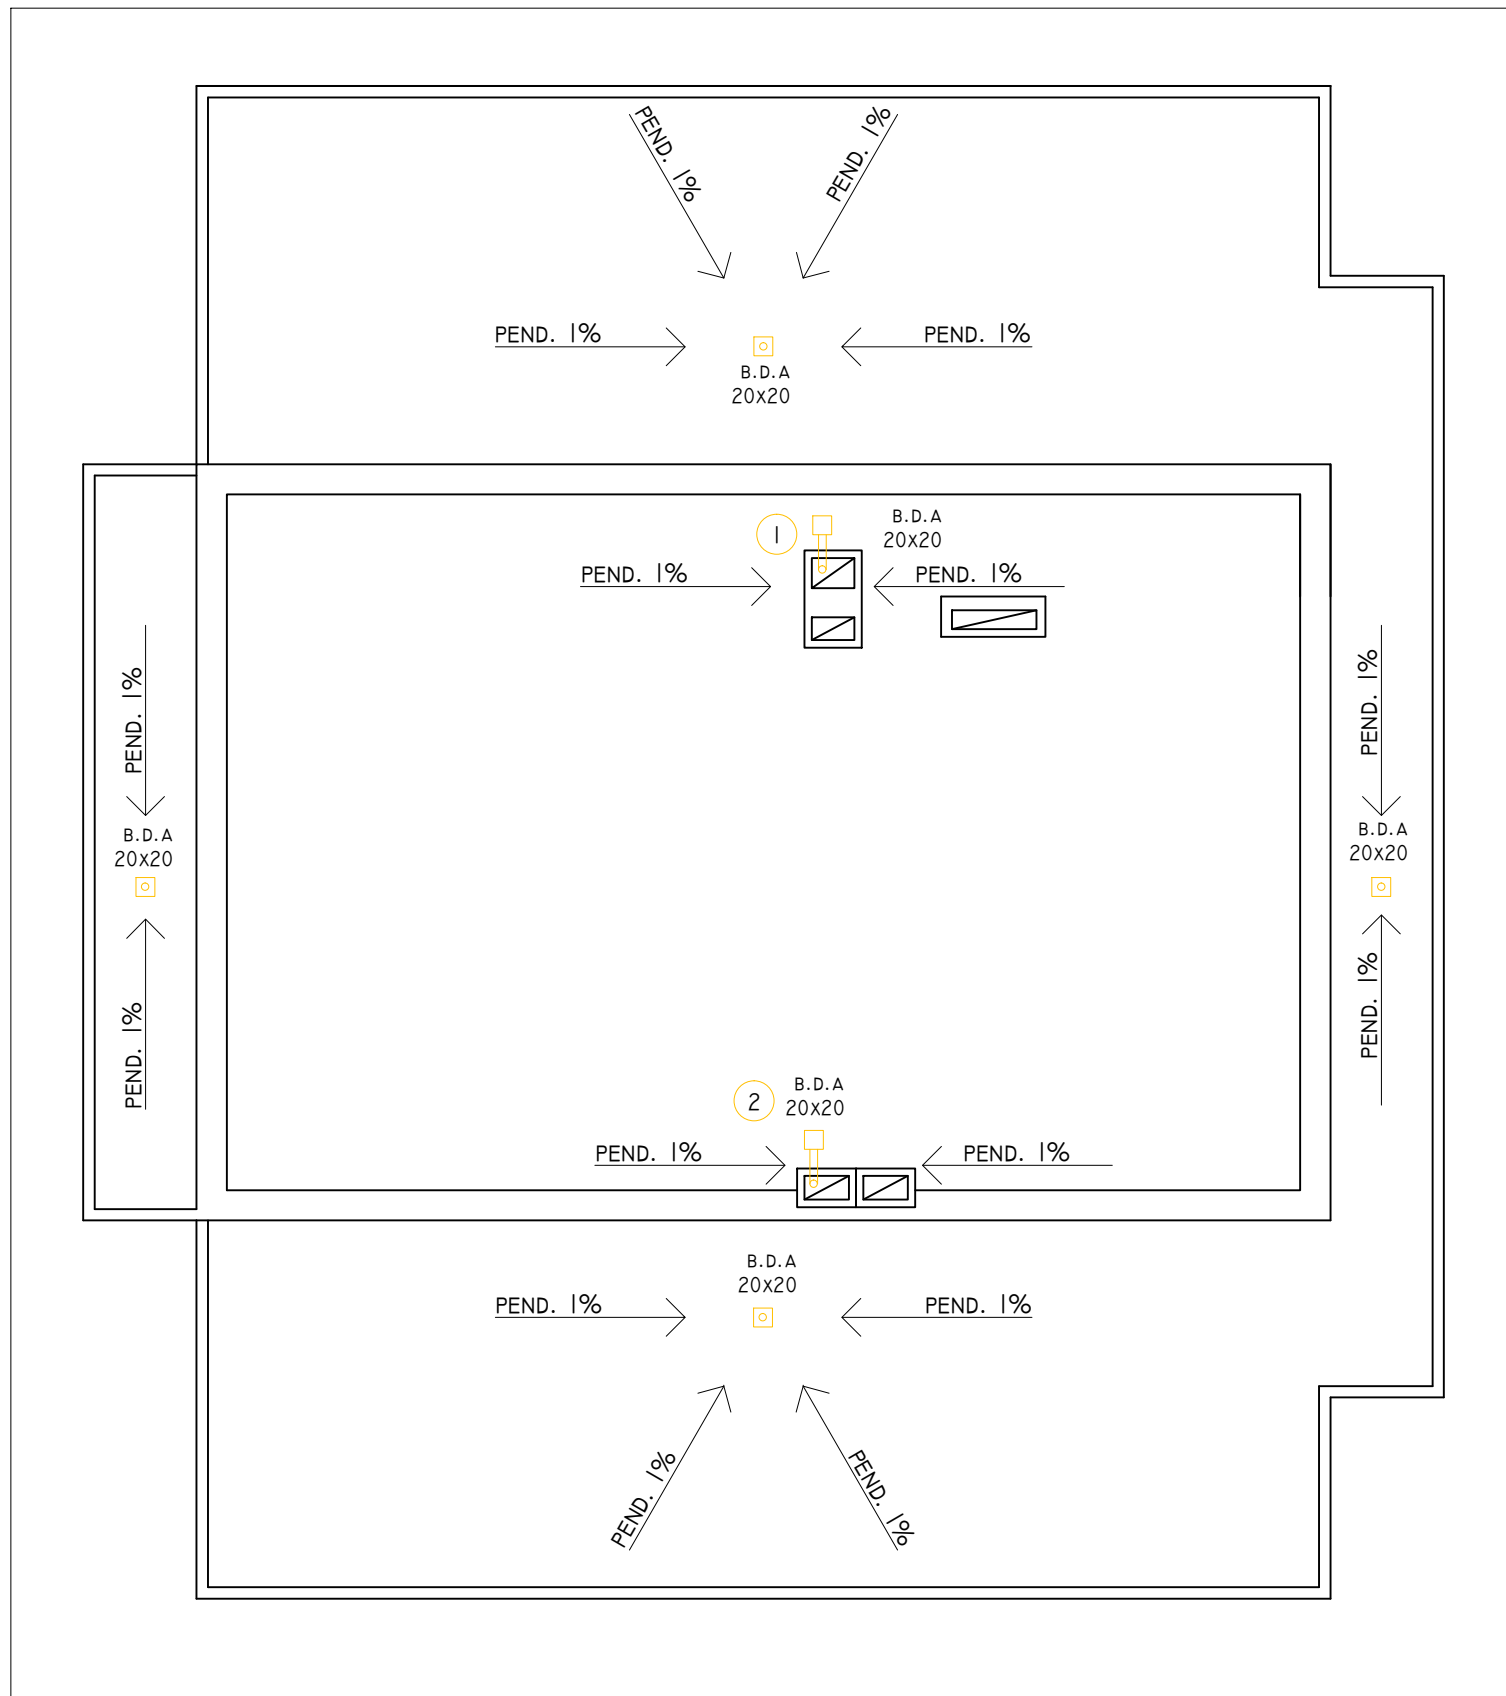

OBRA : CONDOMINIO FONTANAS DEL SUR - TORRE V	PLANO N°:
EMPRESA :	IP - II - N°04
	ESCALA:
PLANO DE: INSTALACIONES PLUVIALES - PLANTA AZOTEA	1 : 100