


LEYENDA PROTECCIÓN CONTRA INCENDIOS

	EXTINTOR PORTATIL		PULSADOR DE ALARMA
	HIDRANTES		DETECTOR TERMOVELOCIMETRICO
	RED DE TUBERIA (INDICA DIAMETRO)		DETECTOR OPTICO
	MONTANTES RED TUBERIAS		SIRENA INTERIOR
	BALDES DE ARENA		LUCES DE EMERGENCIA 36 LED
	LUCES DE EMERGENCIA 65 W		


OBRA : CONDOMINIO FONTANAS DEL SUR - TORRE IV		PLANO N°:
		II - I - N°01
EMPRESA :		ESCALA:
		1:100
PLANO DE: INSTALACIONES CONTRA INCENDIO - PLANTA SUBSUELO		

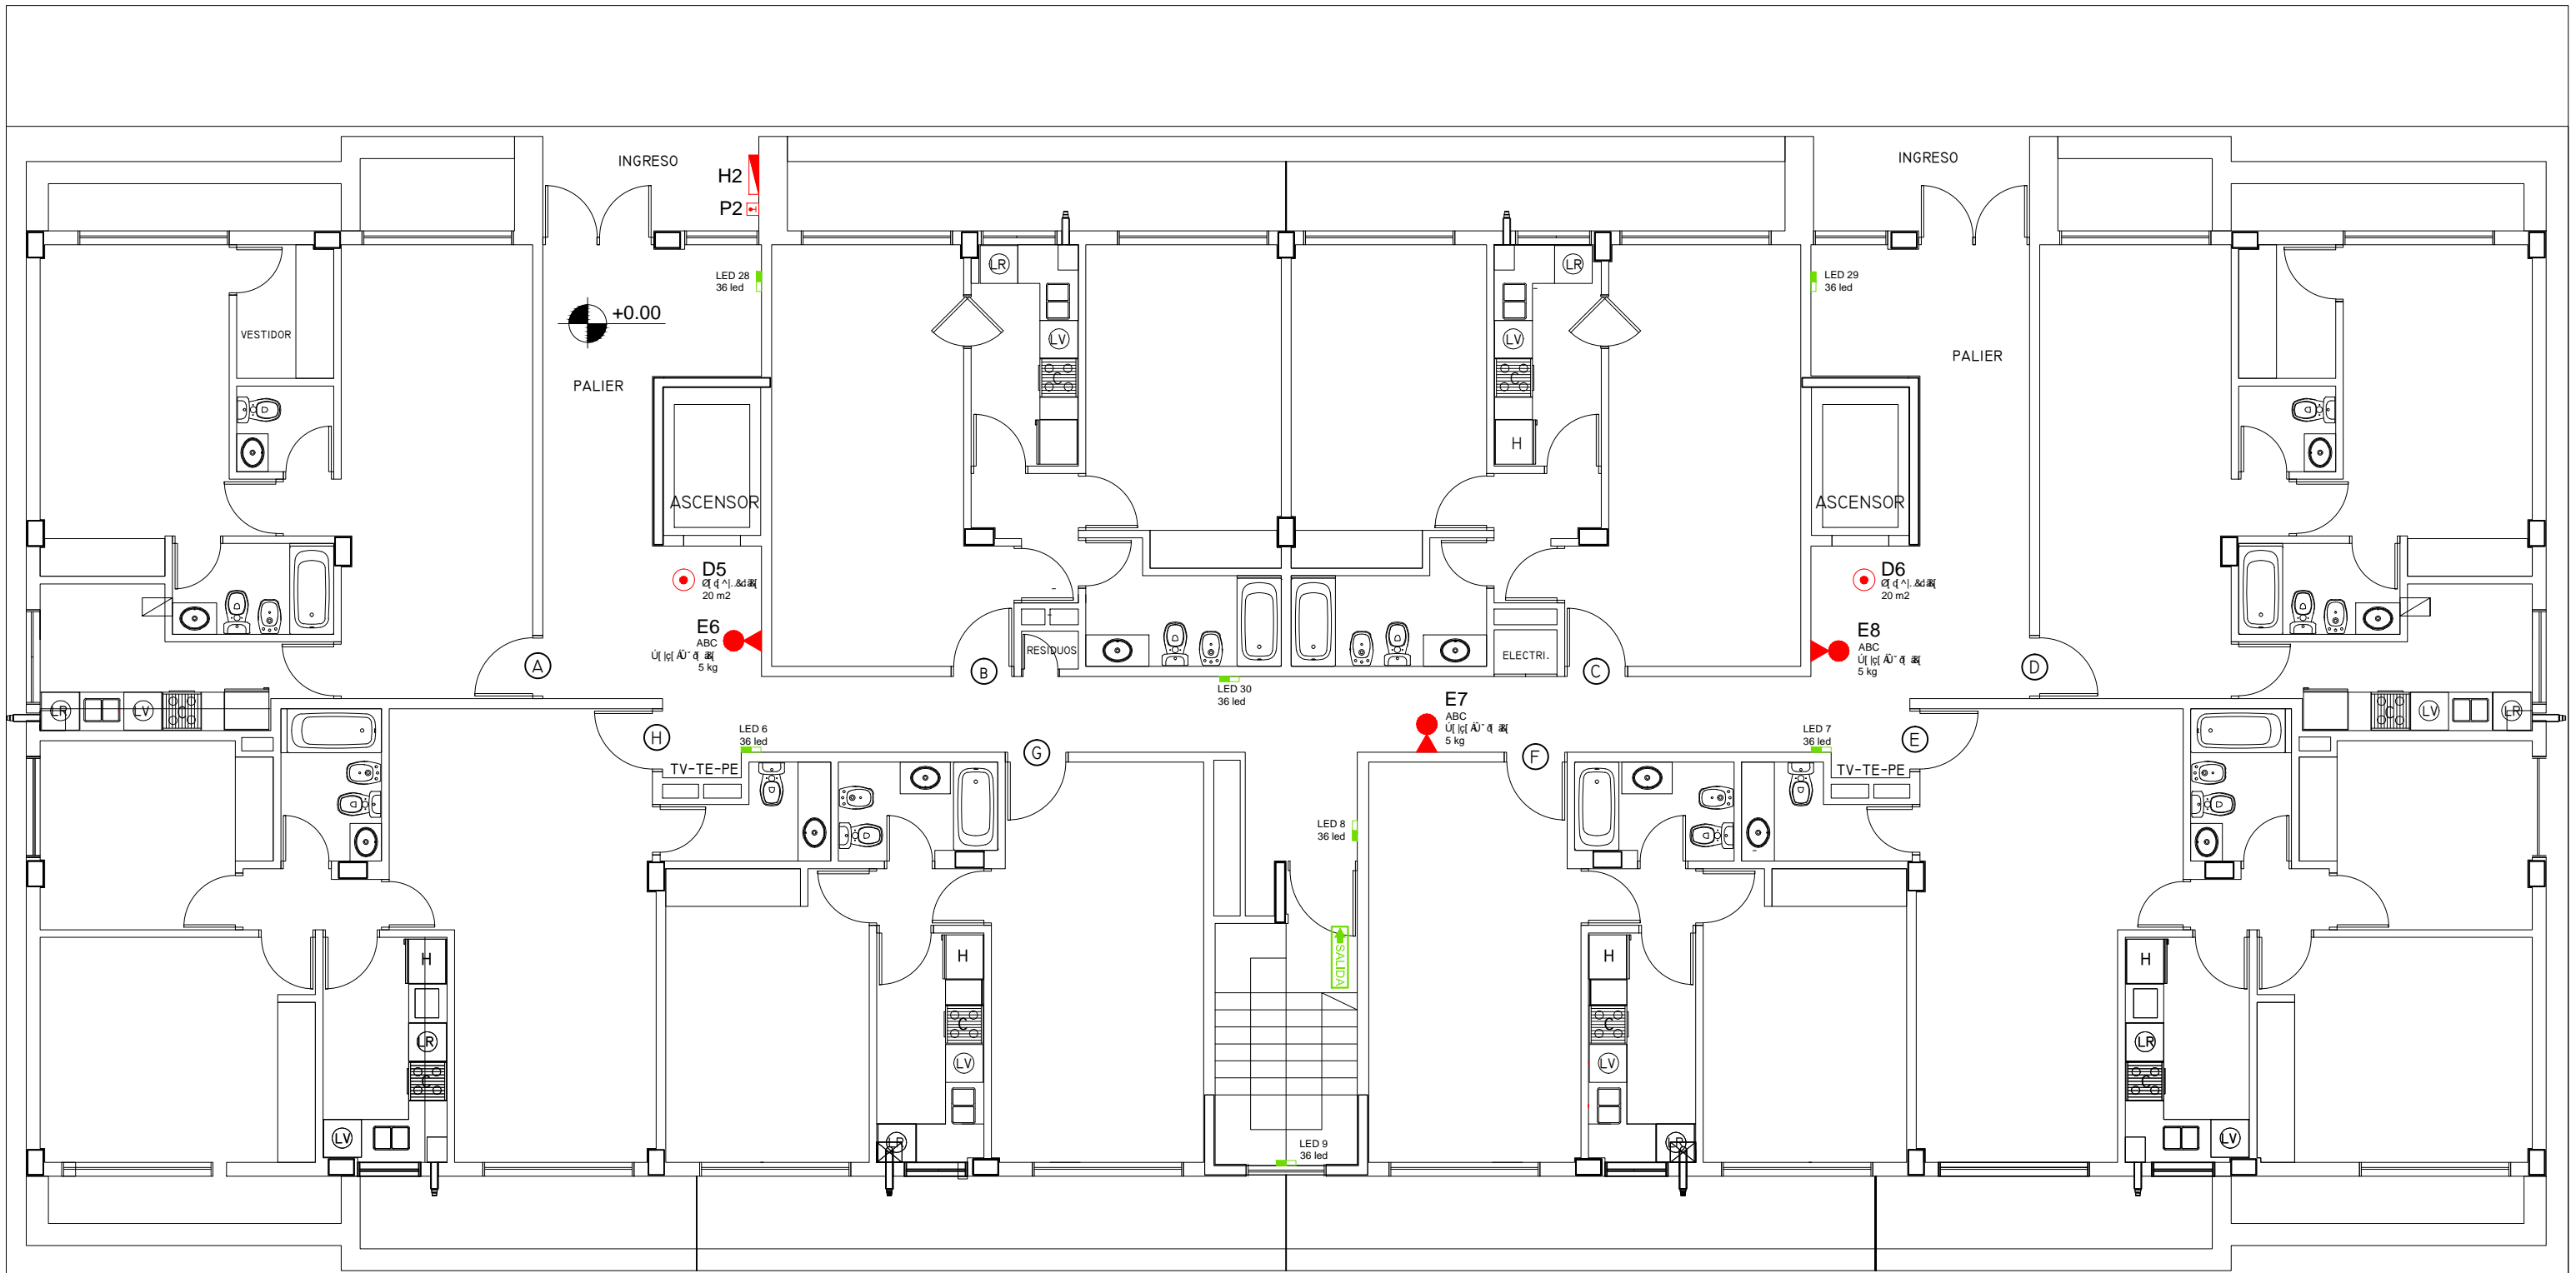

LEYENDA PROTECCIÓN CONTRAINCENDIOS

	EXTINTOR PORTATIL		PULSADOR DE ALARMA
	HIDRANTES		DETECTOR TERMOVELOCIMETRICO
	RED DE TUBERIA (INDICA DIAMETRO)		DETECTOR OPTICO
	MONTANTES RED TUBERIAS		SIRENA INTERIOR
	BALDES DE ARENA		LUCES DE EMERGENCIA 36 LED
	LUCES DE EMERGENCIA 65 W		


OBRA : CONDOMINIO FONTANAS DEL SUR - TORRE IV		PLANO N°:
		II - I - N°02
EMPRESA :		ESCALA:
		1:100
PLANO DE: INSTALACIONES CONTRA INCENDIO - PLANTA BAJA		

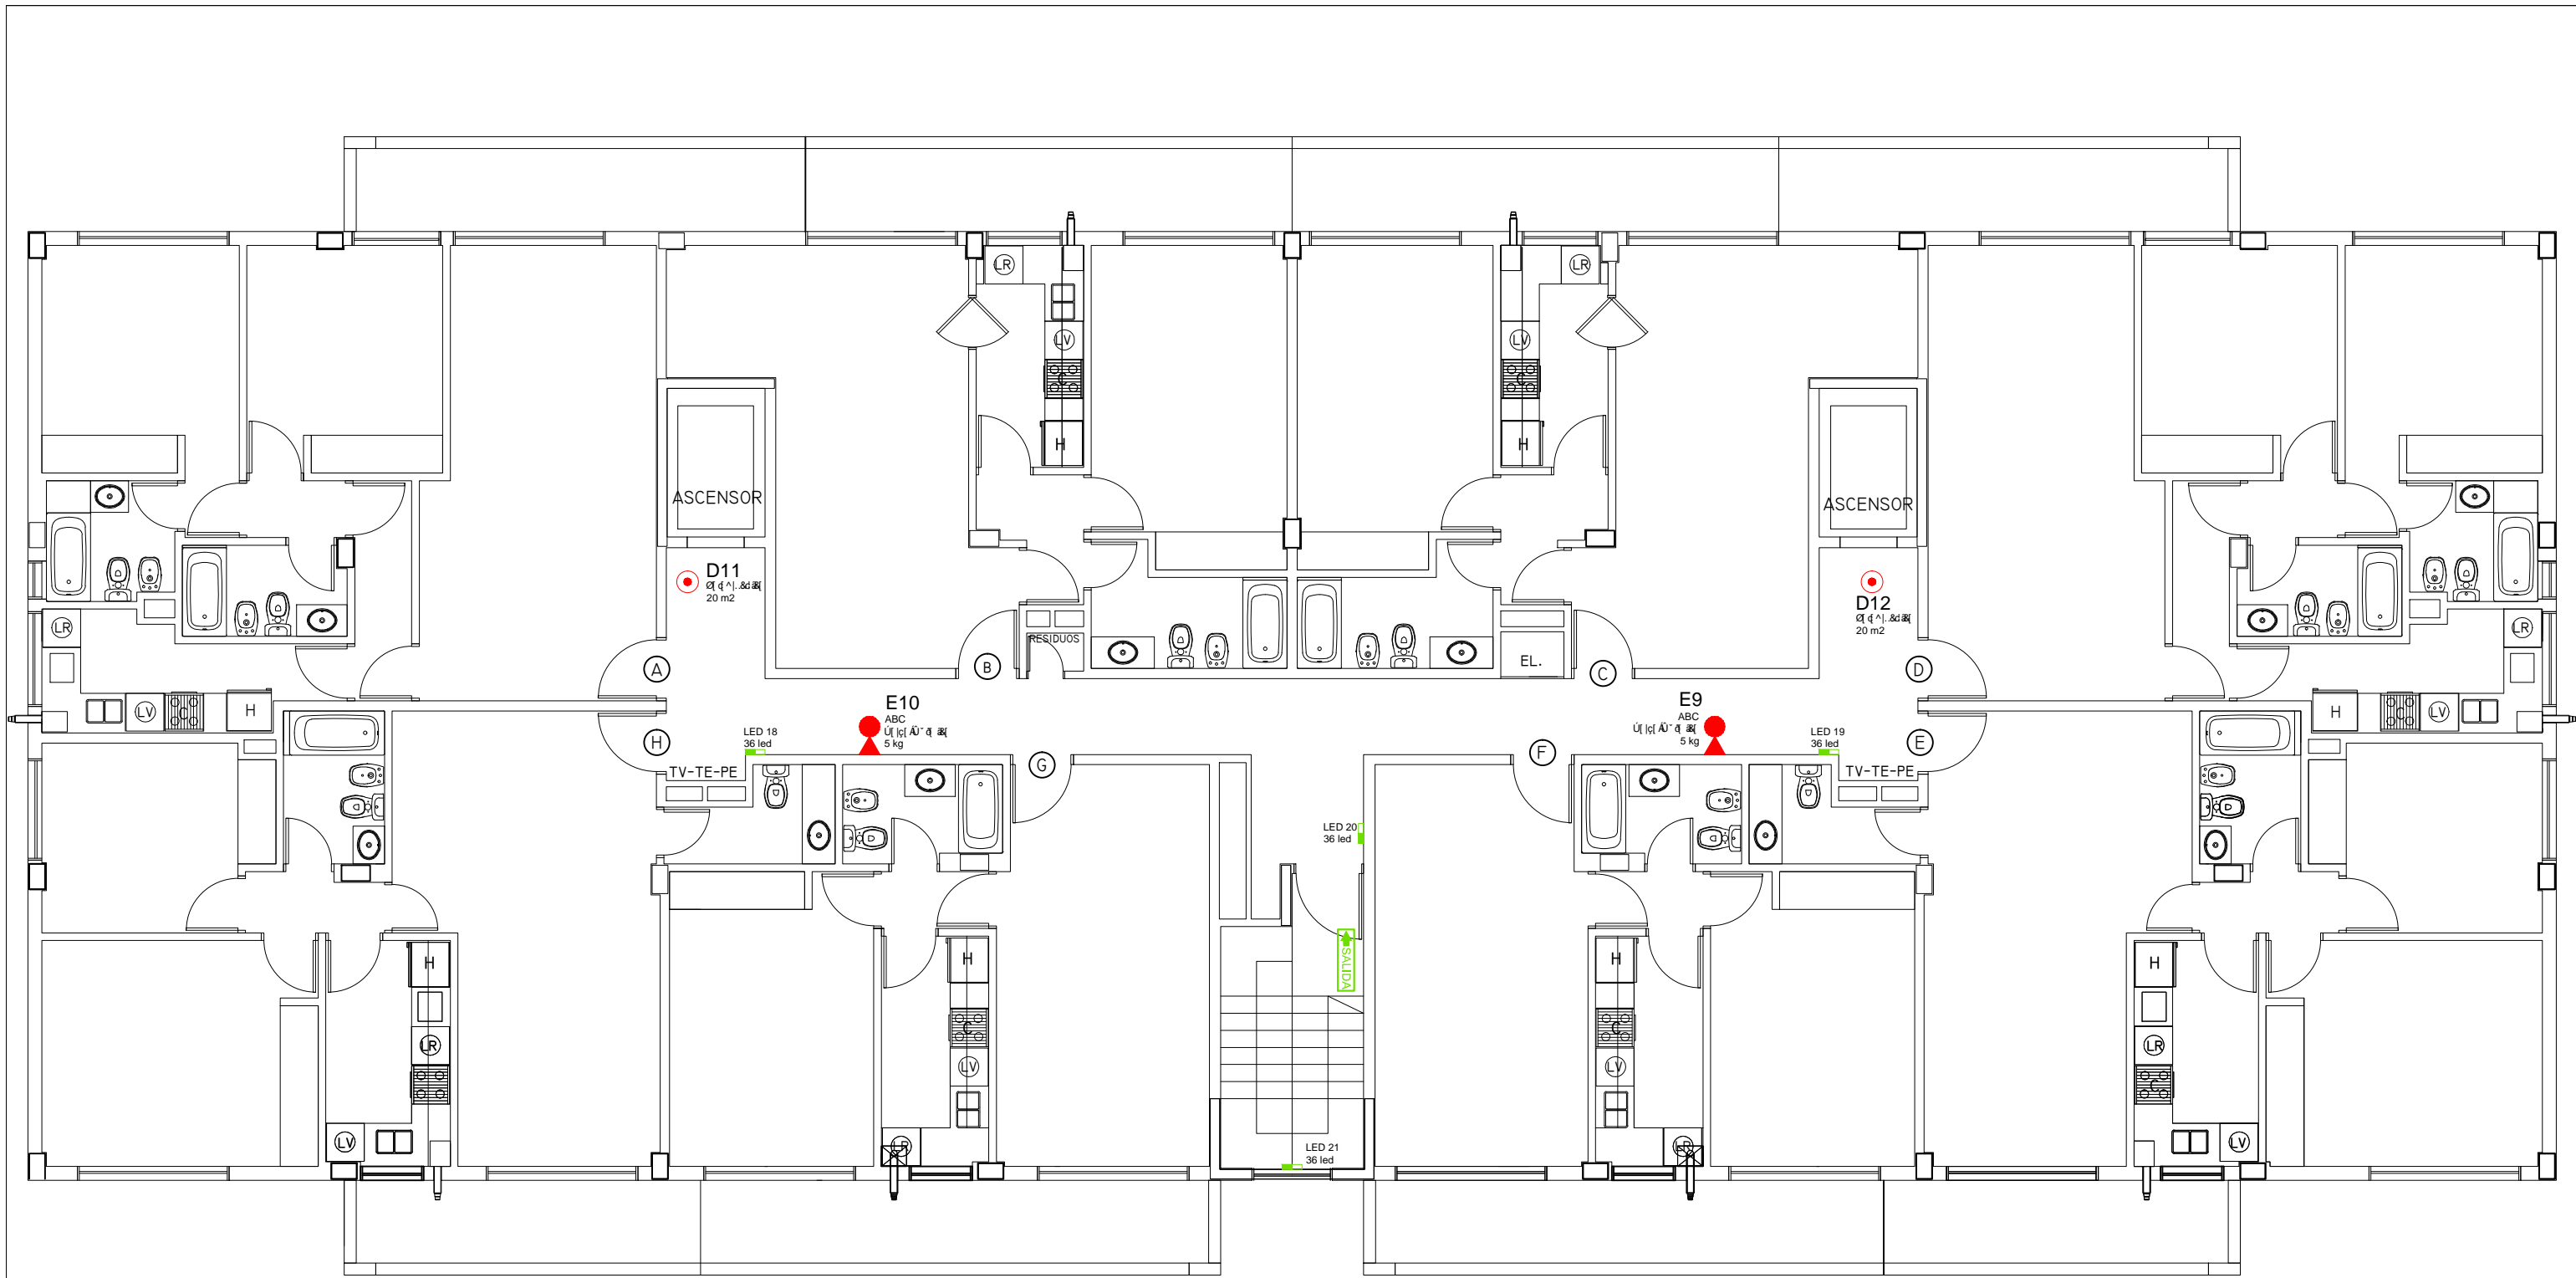







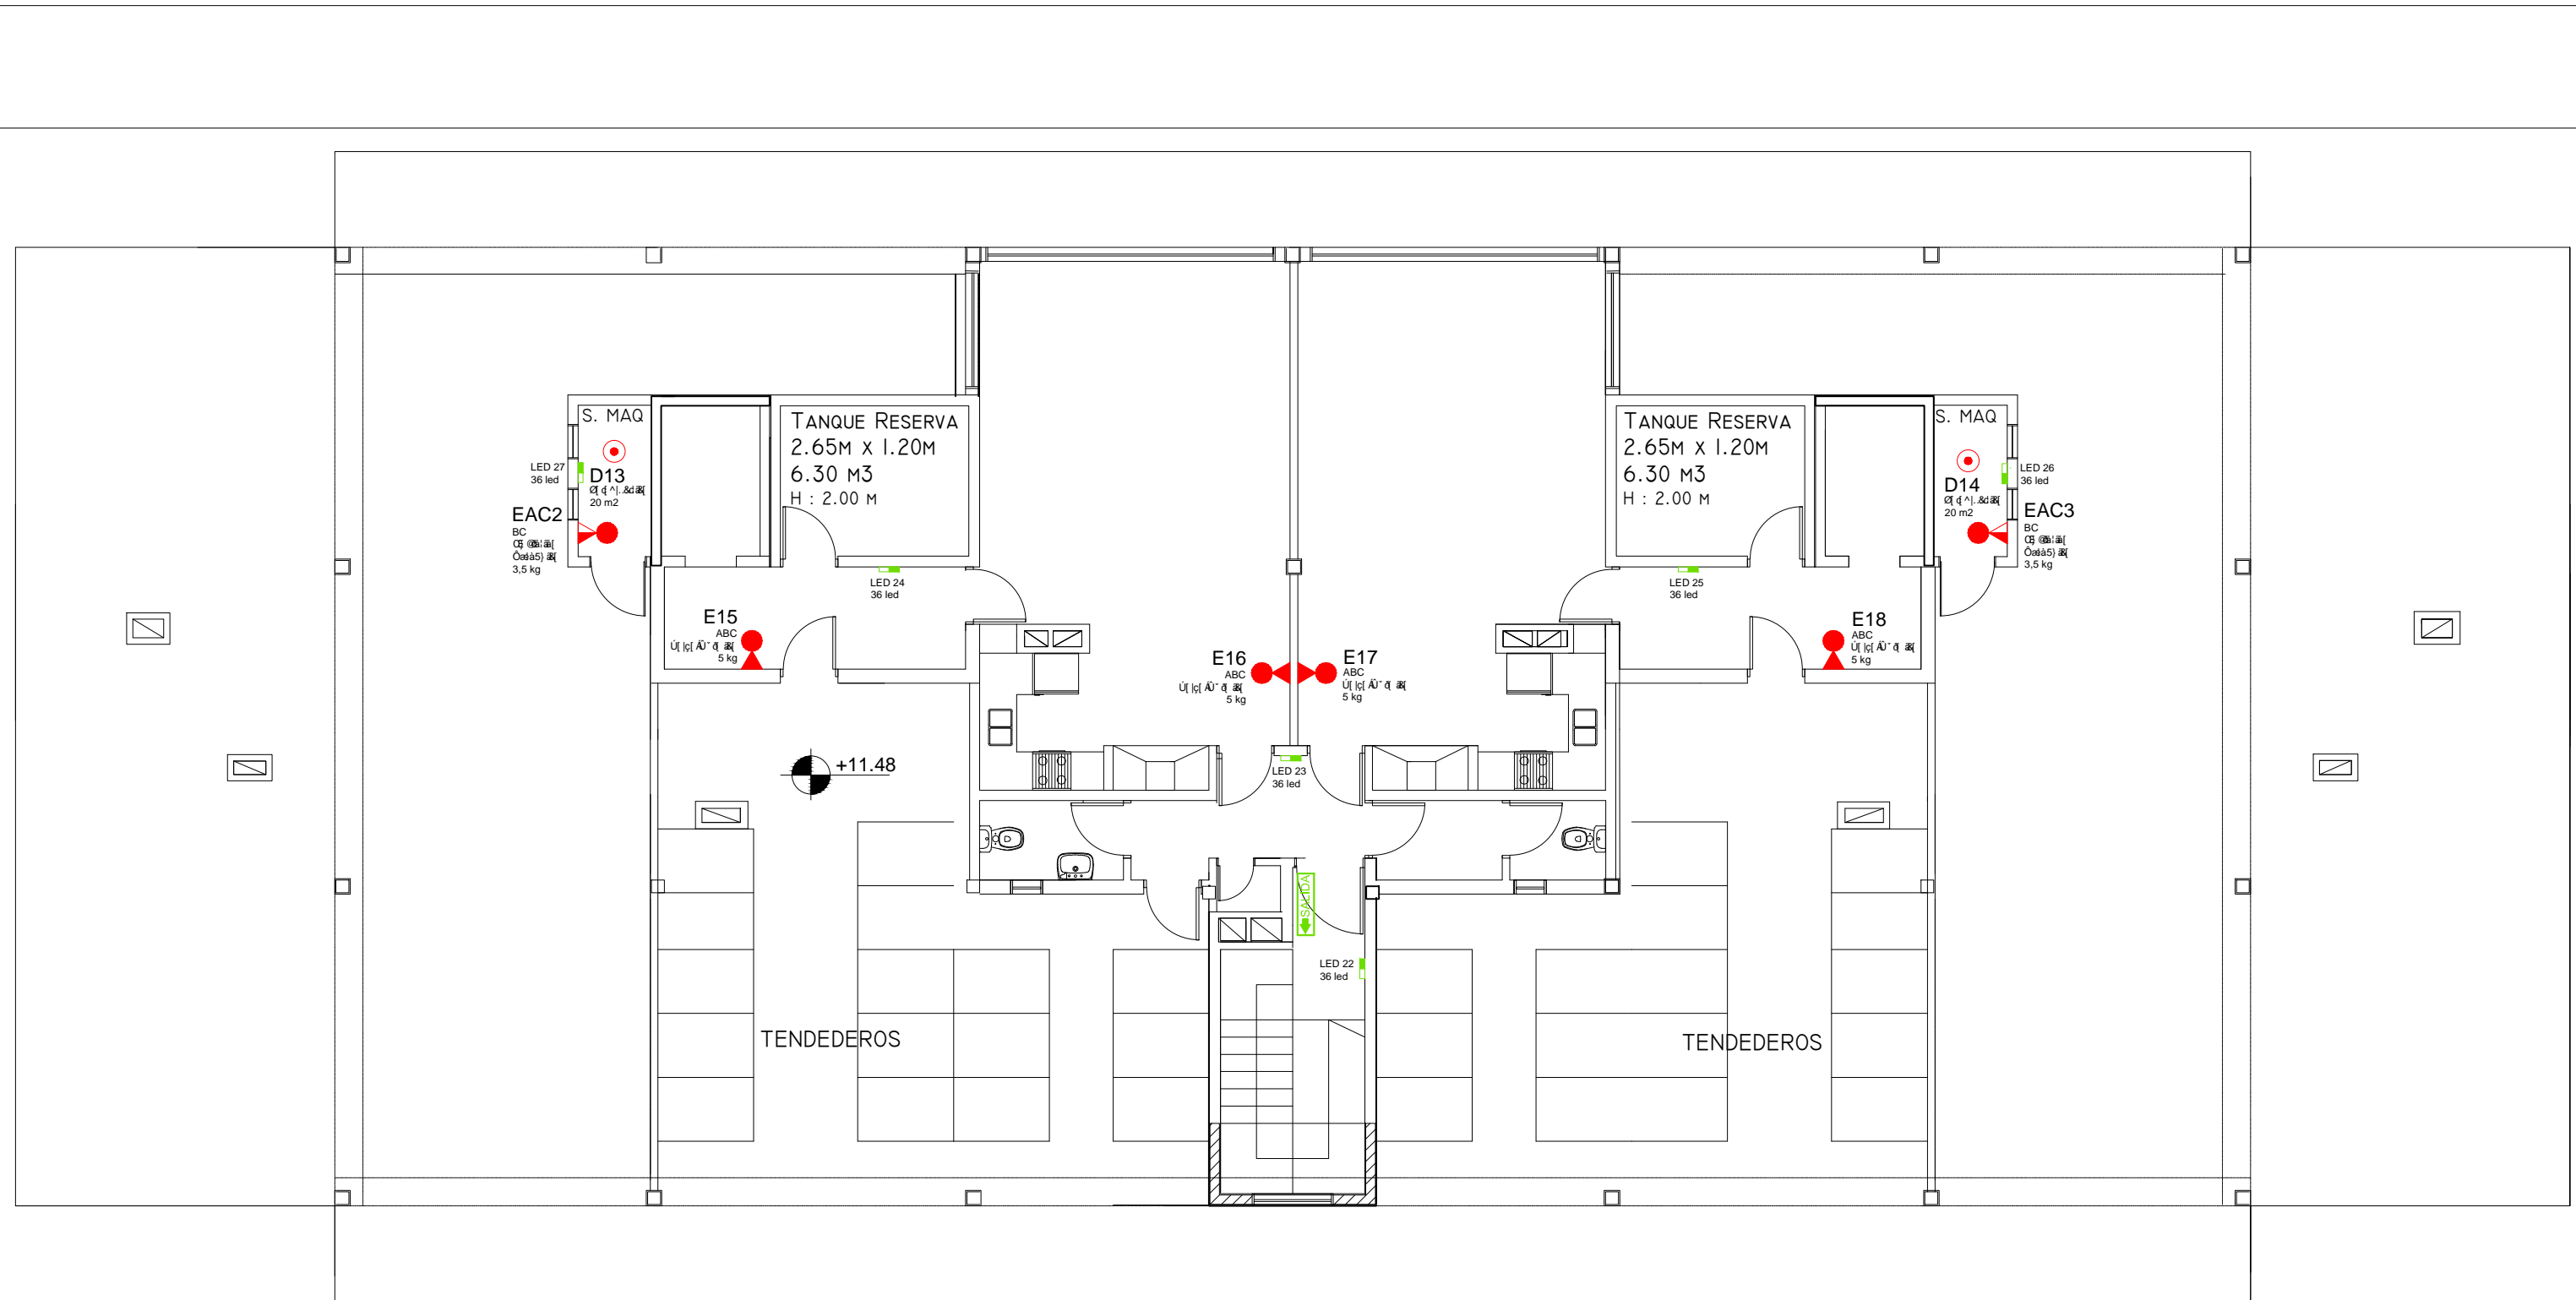


 

LEYENDA PROTECCIÓN CONTRA INCENDIOS

	EXTINTOR PORTATIL		PULSADOR DE ALARMA
	HIDRANTES		DETECTOR TERMOVELOCIMETRICO
	RED DE TUBERIA (INDICA DIAMETRO)		DETECTOR OPTICO
	MONTANTES RED TUBERIAS		SIRENA INTERIOR
	BALDES DE ARENA		LUCES DE EMERGENCIA 36 LED
	LUCES DE EMERGENCIA 65 W		

OBRA : CONDOMINIO FONTANAS DEL SUR - TORRE IV		PLANO Nº:
		II - I - Nº03
EMPRESA :		ESCALA:
		1 : 100
PLANO DE: INSTALACIONES CONTRA INCENDIO - PLANTA PISOS 1, 2 Y 3		



LEYENDA PROTECCIÓN CONTRA INCENDIOS


	EXTINTOR PORTATIL		PULSADOR DE ALARMA
	HIDRANTES		DETECTOR TERMOVELOCIMETRICO
	RED DE TUBERIA (INDICA DIAMETRO)		DETECTOR OPTICO
	MONTANTES RED TUBERIAS		SIRENA INTERIOR
	BALDES DE ARENA		LUCES DE EMERGENCIA 36 LED
	LUCES DE EMERGENCIA 65 W		

OBRA : CONDOMINIO FONTANAS DEL SUR - TORRE IV		PLANO N°:
		II - I - N°04
EMPRESA :		ESCALA:
		1:100
PLANO DE: INSTALACIONES CONTRA INCENDIO - PLANTA AZOTEA		



CONCEJAL BELARDINELLI

CALLE APAMEA

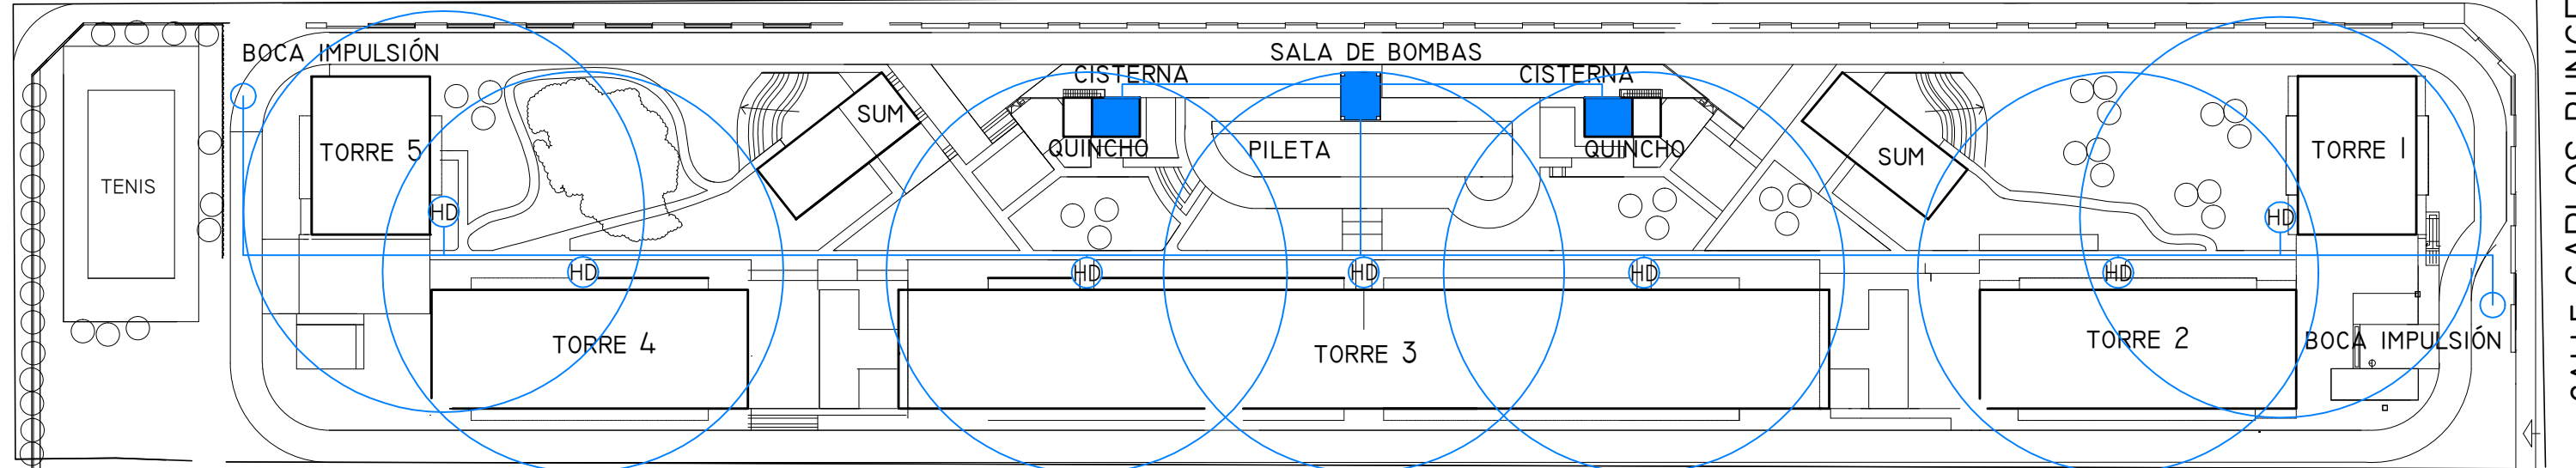CALLE CARLOS BUNGE



CONDOMINIO FONTANAS DEL SUR

-  HIDRANTES
-  RADIO DE INFLUENCIA 25M

OBRA : CONDOMINIO FONTANAS DEL SUR - TORRE IV	PLANO N°: II - I - N°05
EMPRESA : 	ESCALA: S/E
PLANO DE: INSTALACIONES CONTRA INCENDIO - PLANIMETRIA HIDRANTES	