



# PLANTA - ESCALA 1:200

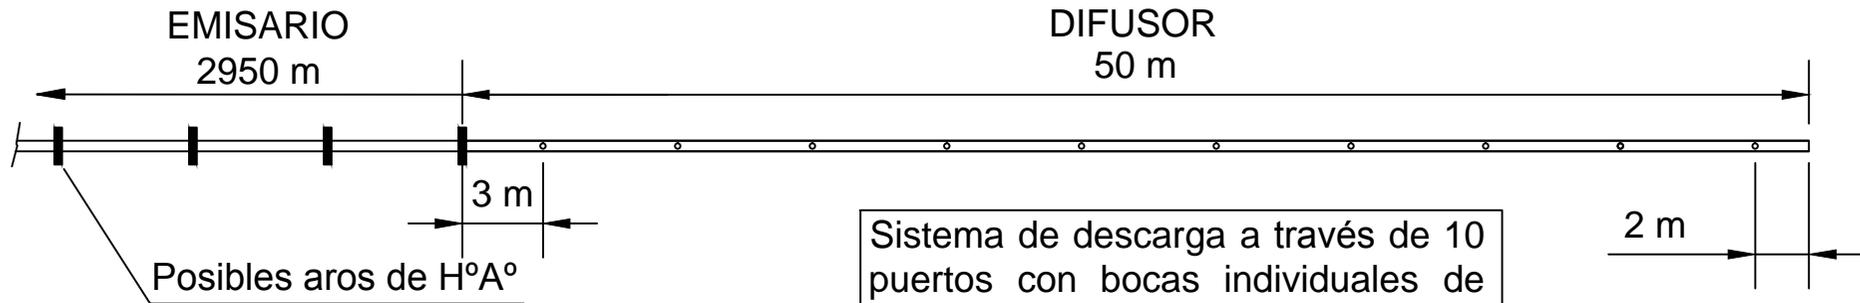


# CORTE - ESCALA 1:200

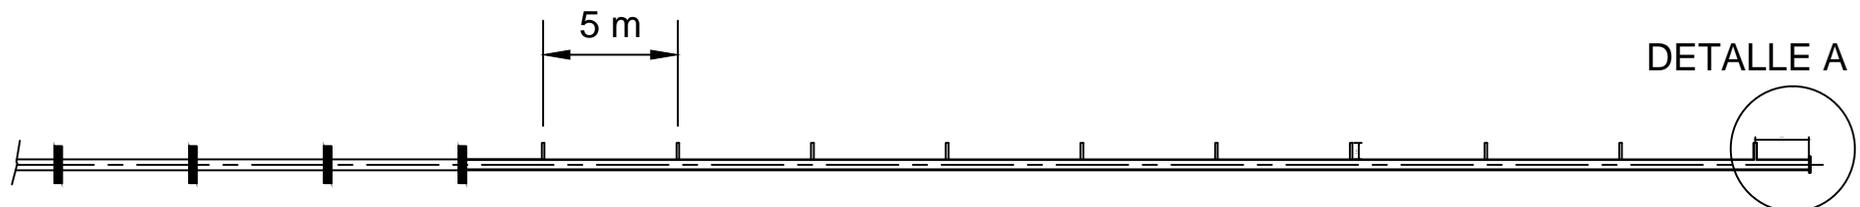


# DETALLE A - ESCALA 1:20

## CORTE LONGITUDINAL

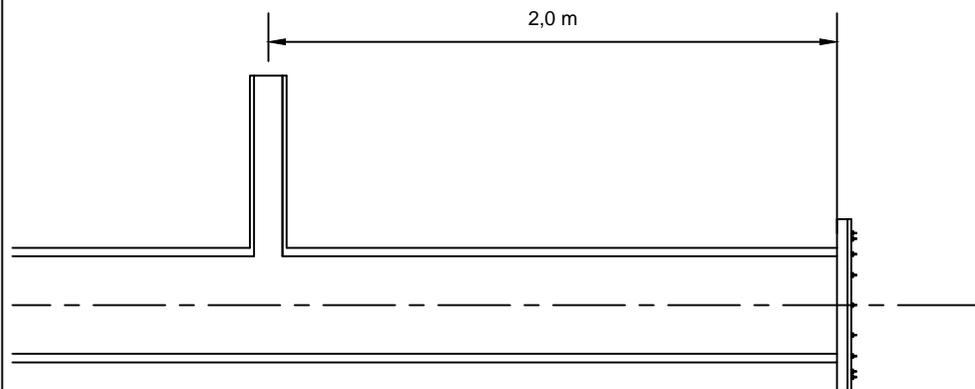

## CORTE TRANSVERSAL

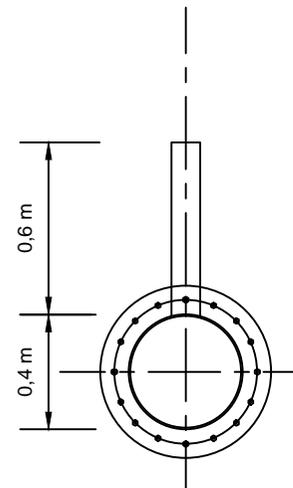

## PLANTA

