


CUENCAS EN CONDICIÓN ORIGINAL - CURVAS DE NIVEL
 ESC: 1:2.500

Referencias:

- Curvas de Nivel Principales (Equidistantes 10m)
- Límite de Cuencas Externas Condición Original
- Curvas de Nivel Secundarias (Equidistante 1m)
- Límite de Cuencas Externas Desarrollo de canchira

- Límite de Cuencas Internas
- Línea de Escurrimiento
- Sentido de Escurrimiento
- 103 Nombre Subcuenca
- 03 Nombre Nodo
- Tránsitos

- Río
- 560 Cota Curva de Nivel Principal

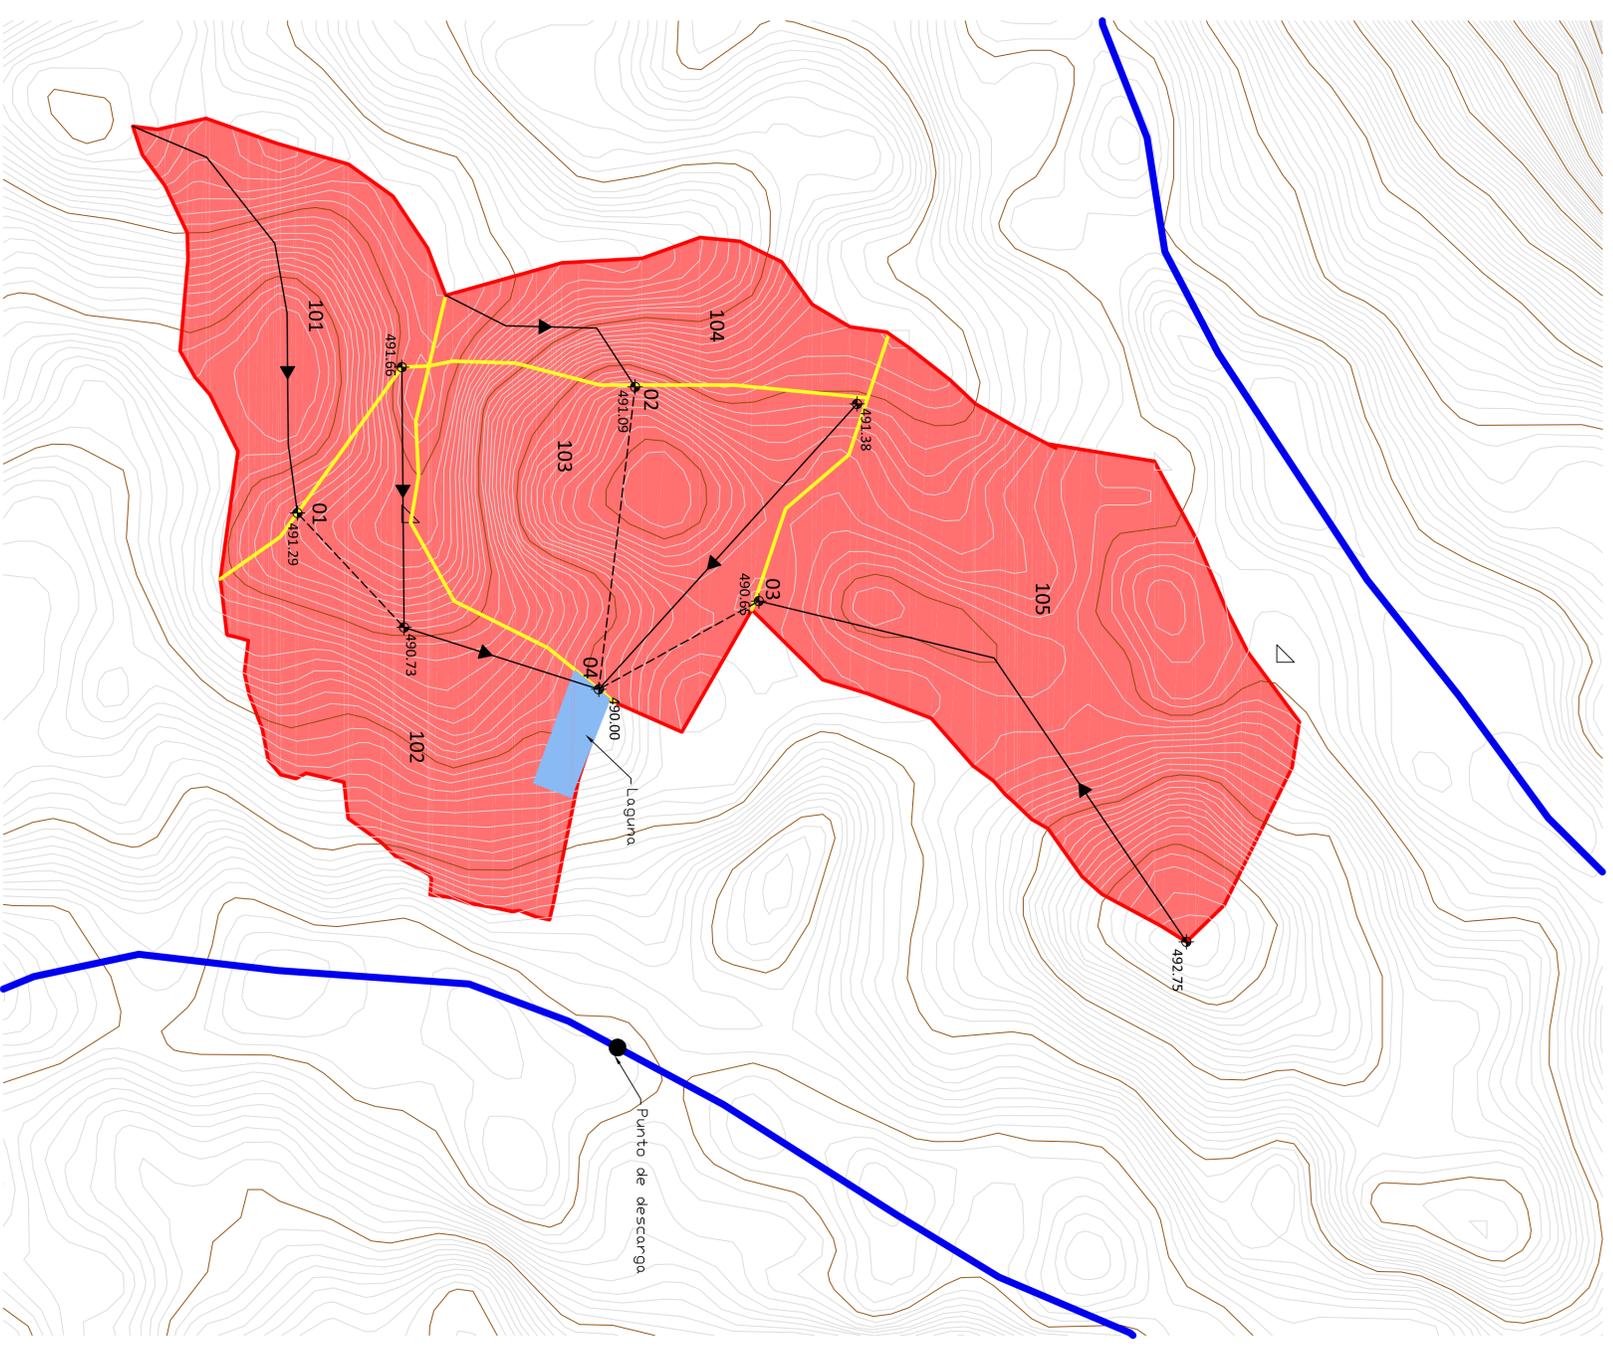

CUENCAS CON DESARROLLO DE CANTERA - CURVAS DE NIVEL
 ESC: 1:2.500

GOBIERNO DE LA PROVINCIA DE CORDOBA MINISTERIO DE INDUSTRIAL, COMERCIO Y MINERIA SECRETARÍA DE MINERIA		GOBIERNO DE LA PROVINCIA DE CORDOBA	
OBRA:	LAGUNAS	PLANO N°	0 0 0 4
PLANO:	MODELO DIGITAL DE ELEVACION DELIMITACIÓN DE CUENCAS	LOCALIDAD:	La Calera
ESCALA:	TOPOGRAFIA:	PROYECTO:	Colón
FECHA:	FEBRERO 2017	SECRETARIO:	D. ALDO ANTONIO BONAQUINI
DIBUJO:			