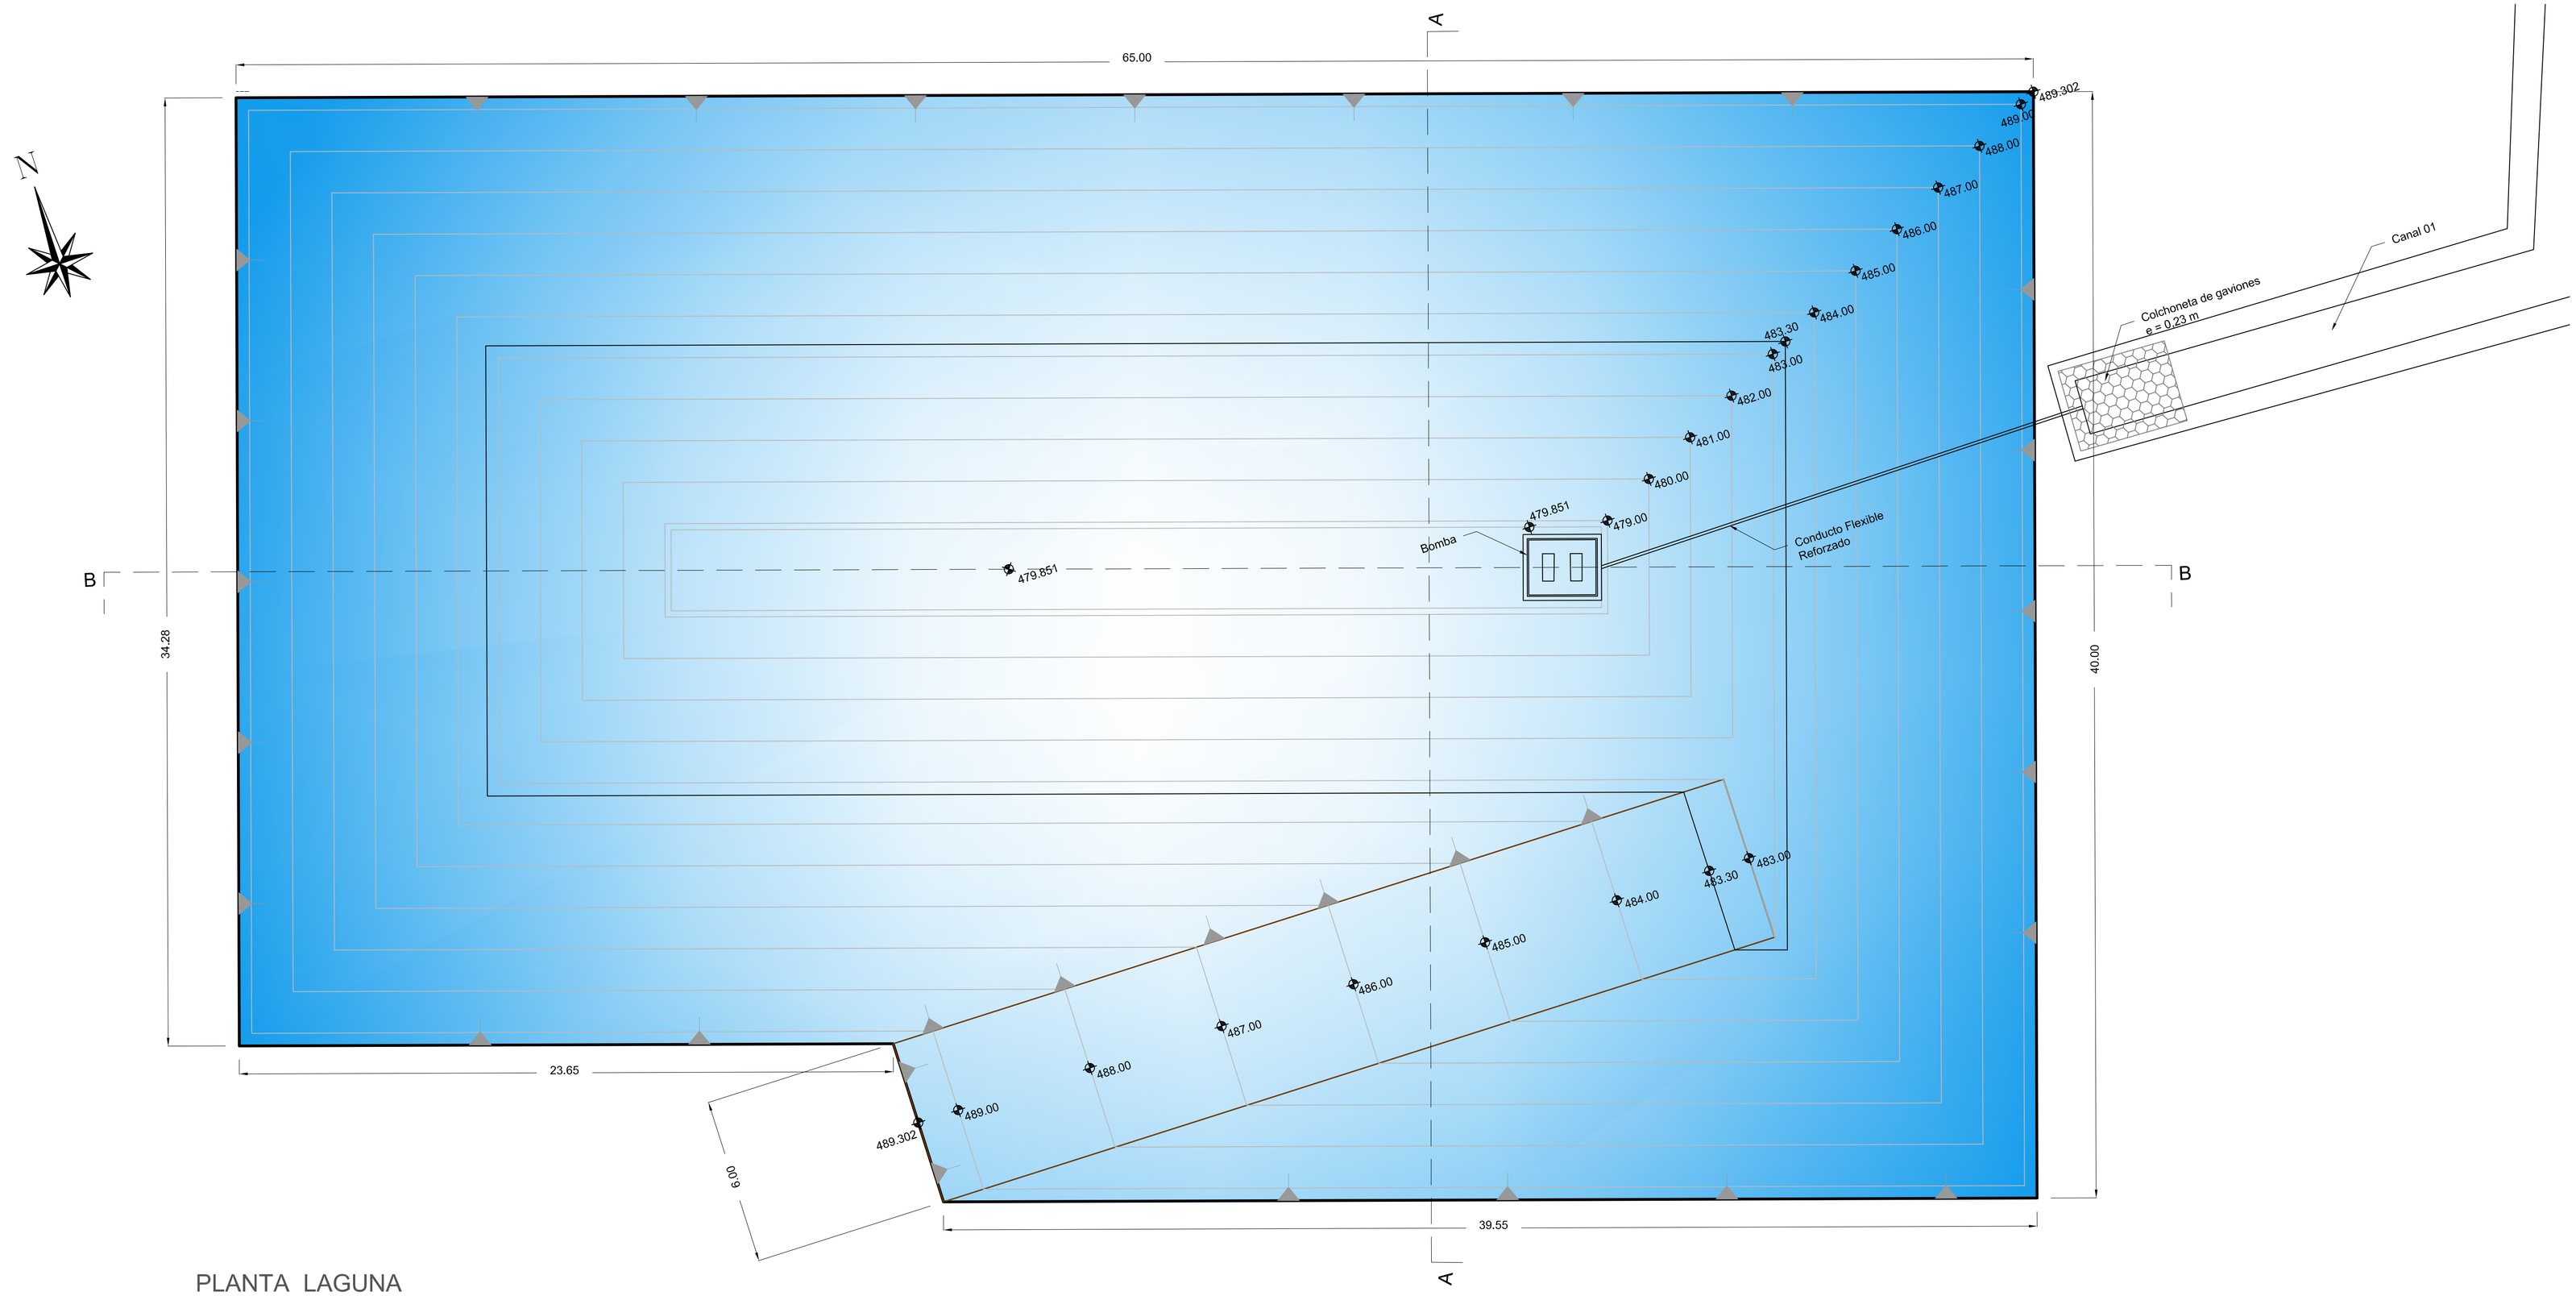

PLANTA LAGUNA

Escala 1:125

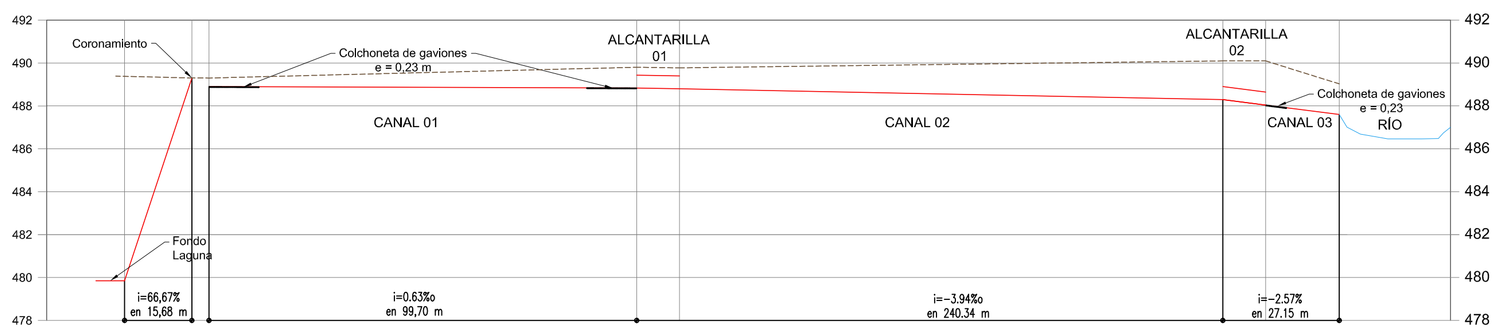

PROGRESIVA	0+000.00		0+015.68	0+019.68			0+119.37	0+129.37			0+256.01	0+266.01	0+283.16
DISTANCIA		15.68	4.00		99.70		10.00		126.64		10.00	17.15	
COTA TERRENO	489.380		489.302	489.300			489.803	489.775			490.099	490.099	489.029
COTA PROYECTO	478.851		489.302	488.900			488.837	488.797			488.299	488.042	487.601

PERFIL LONGITUDINAL

Escala Horizontal 1:1.000
Escala Vertical 1:200

Referencias

- Borde de laguna
- Camino de acceso a la laguna
- Caminos de tierra internos
- Canal de desagüe
- Edificación
- Cortes
- Río
- Colchoneta de Gaviones
- Sentido de escurrimiento
- Terreno natural
- Proyecto
- 480.00 Cota proyecto

GOBIERNO DE LA PROVINCIA DE CÓRDOBA
MINISTERIO DE INDUSTRIA, COMERCIO Y MINERÍA
SECRETARÍA DE MINERÍA

GOBIERNO DE LA PROVINCIA DE CÓRDOBA

OBRA:	LAGUNAS CANTESUR S.A.	PLANO N° 0006
PLANO:	PLANTA LAGUNA PERFIL LONGITUDINAL	LOCALIDAD: La Calera DPTO.: Colón
ESCALA:	FECHA: FEBRERO 2017	SECRETARIO: Dr. ALDO ANTONIO BONALUMI
TOPOGRAFÍA:		
PROYECTO:		
DIBUJO:		