



TEMA TFI: PROYECTO DE SISTEMA DE PROTECCION CONTRA INCENDIO Y PLAN DE EVACUACION				
ESTUDIANTE:	PASCUAL GUSTAVO ADRIAN	DOCENTE: HERNAN AMAVET		
ESTABLECIMIENTO:	PLANTA INDUSTRIA SONNE SRL	ESC.	S/E	OBSERVACIONES:
UBICACION:	MERCAU Y GARDEL, Villa de Merlo S.L	FECHA	DIC. 2023	
CONTENIDO DEL PLANO:	PLANTA GENERAL DE ARQUITECTURA			


PLANO 1

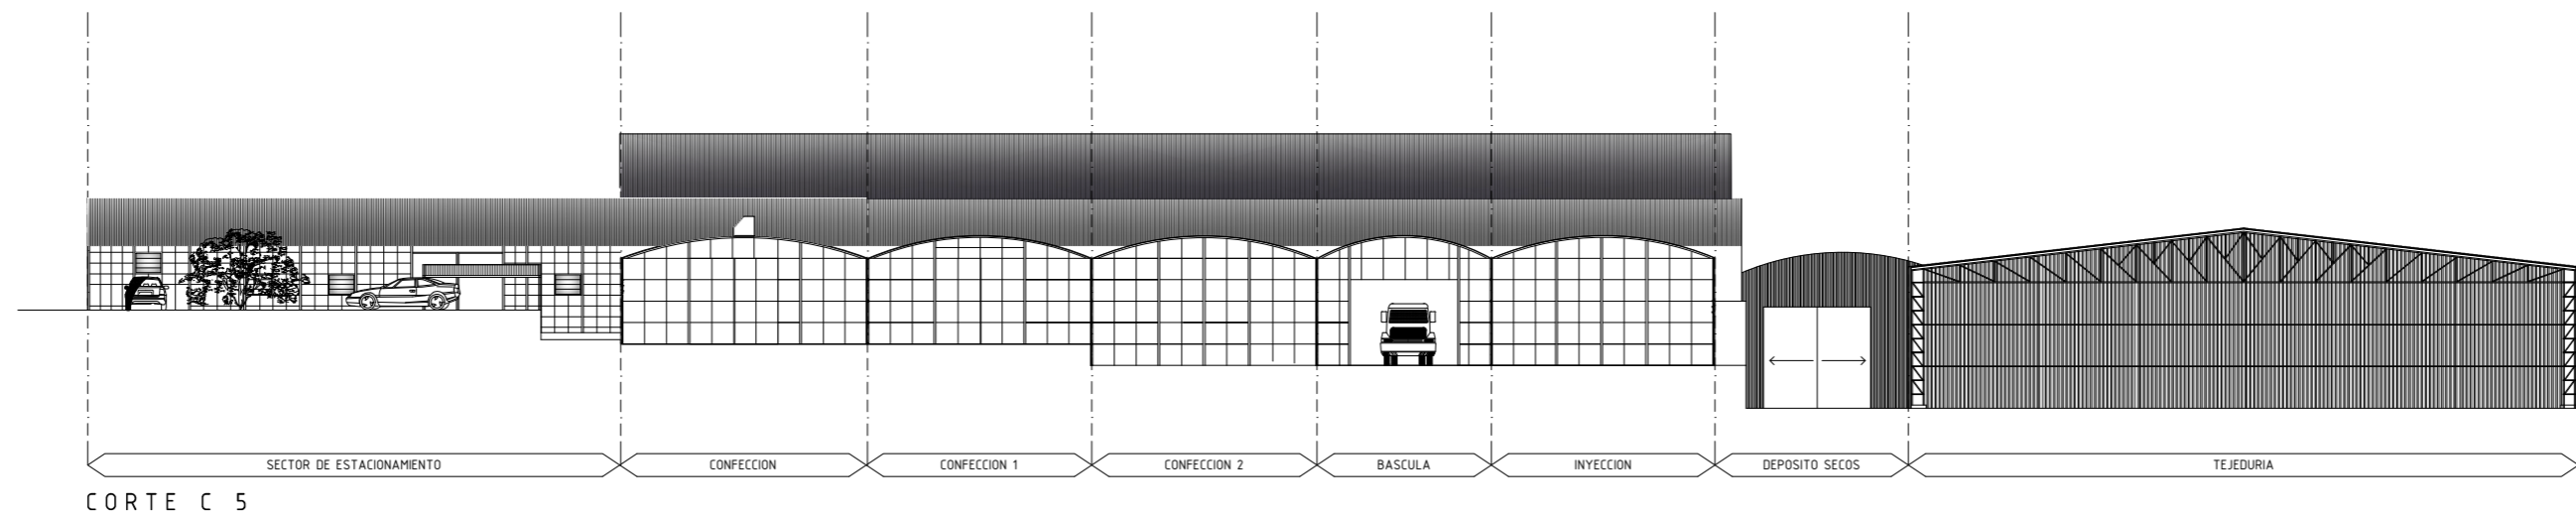

CORTE C 5

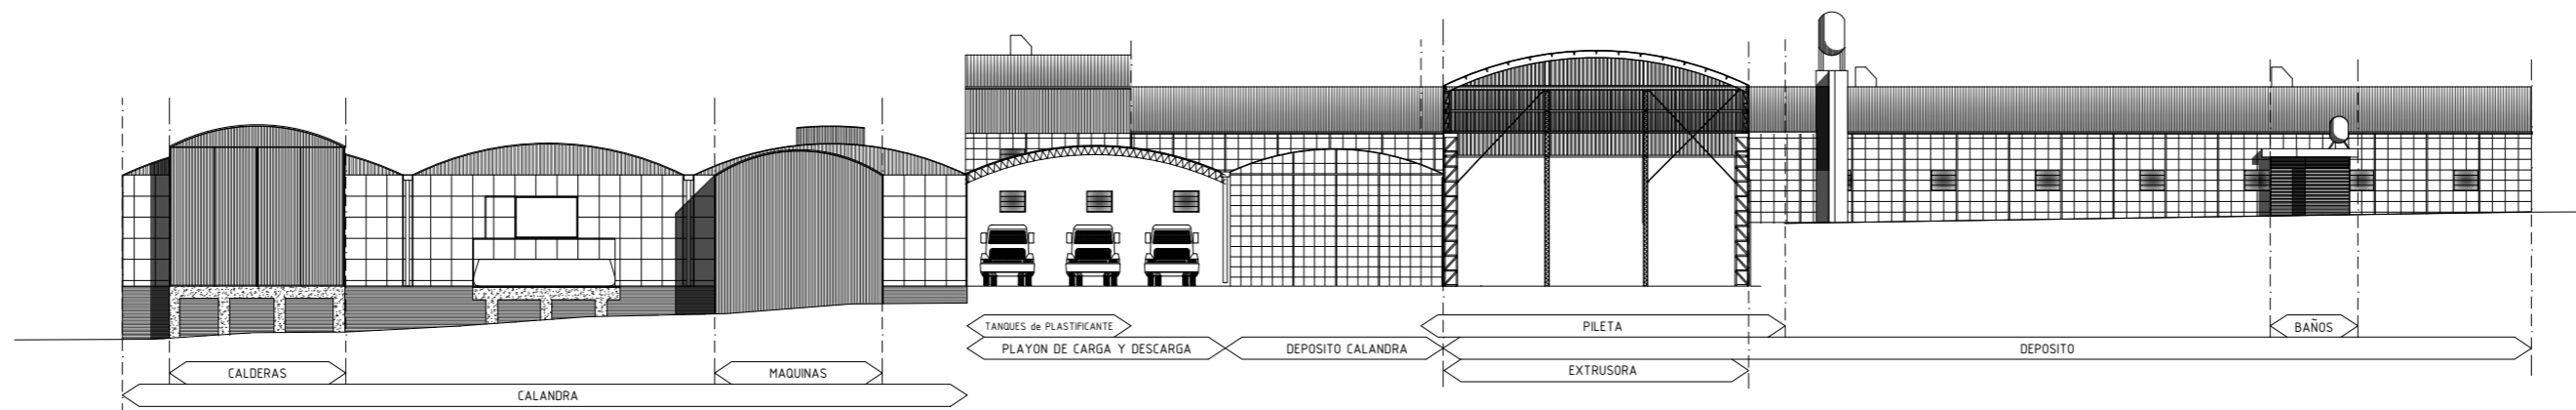




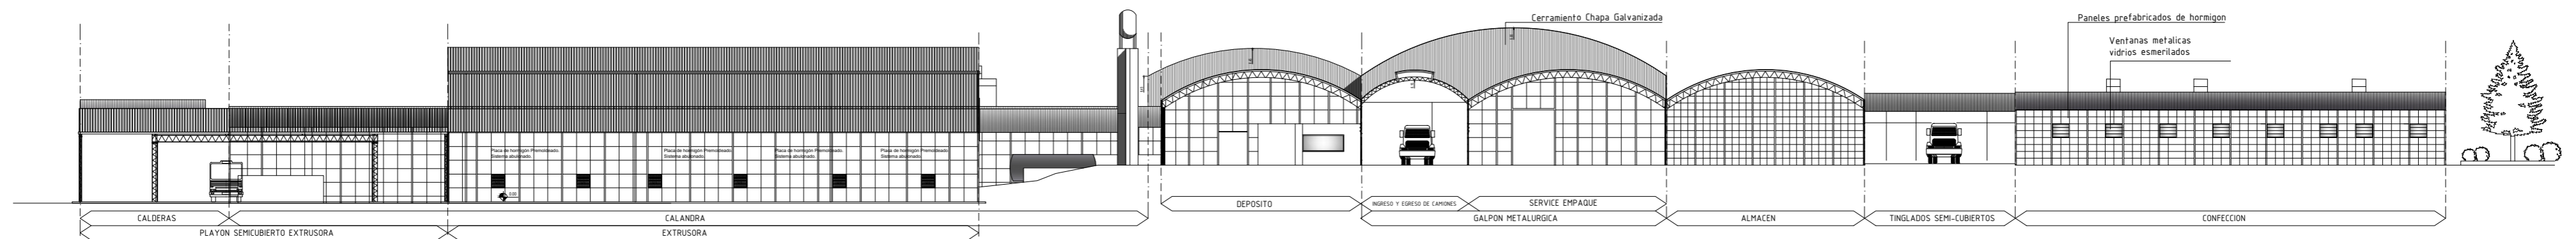





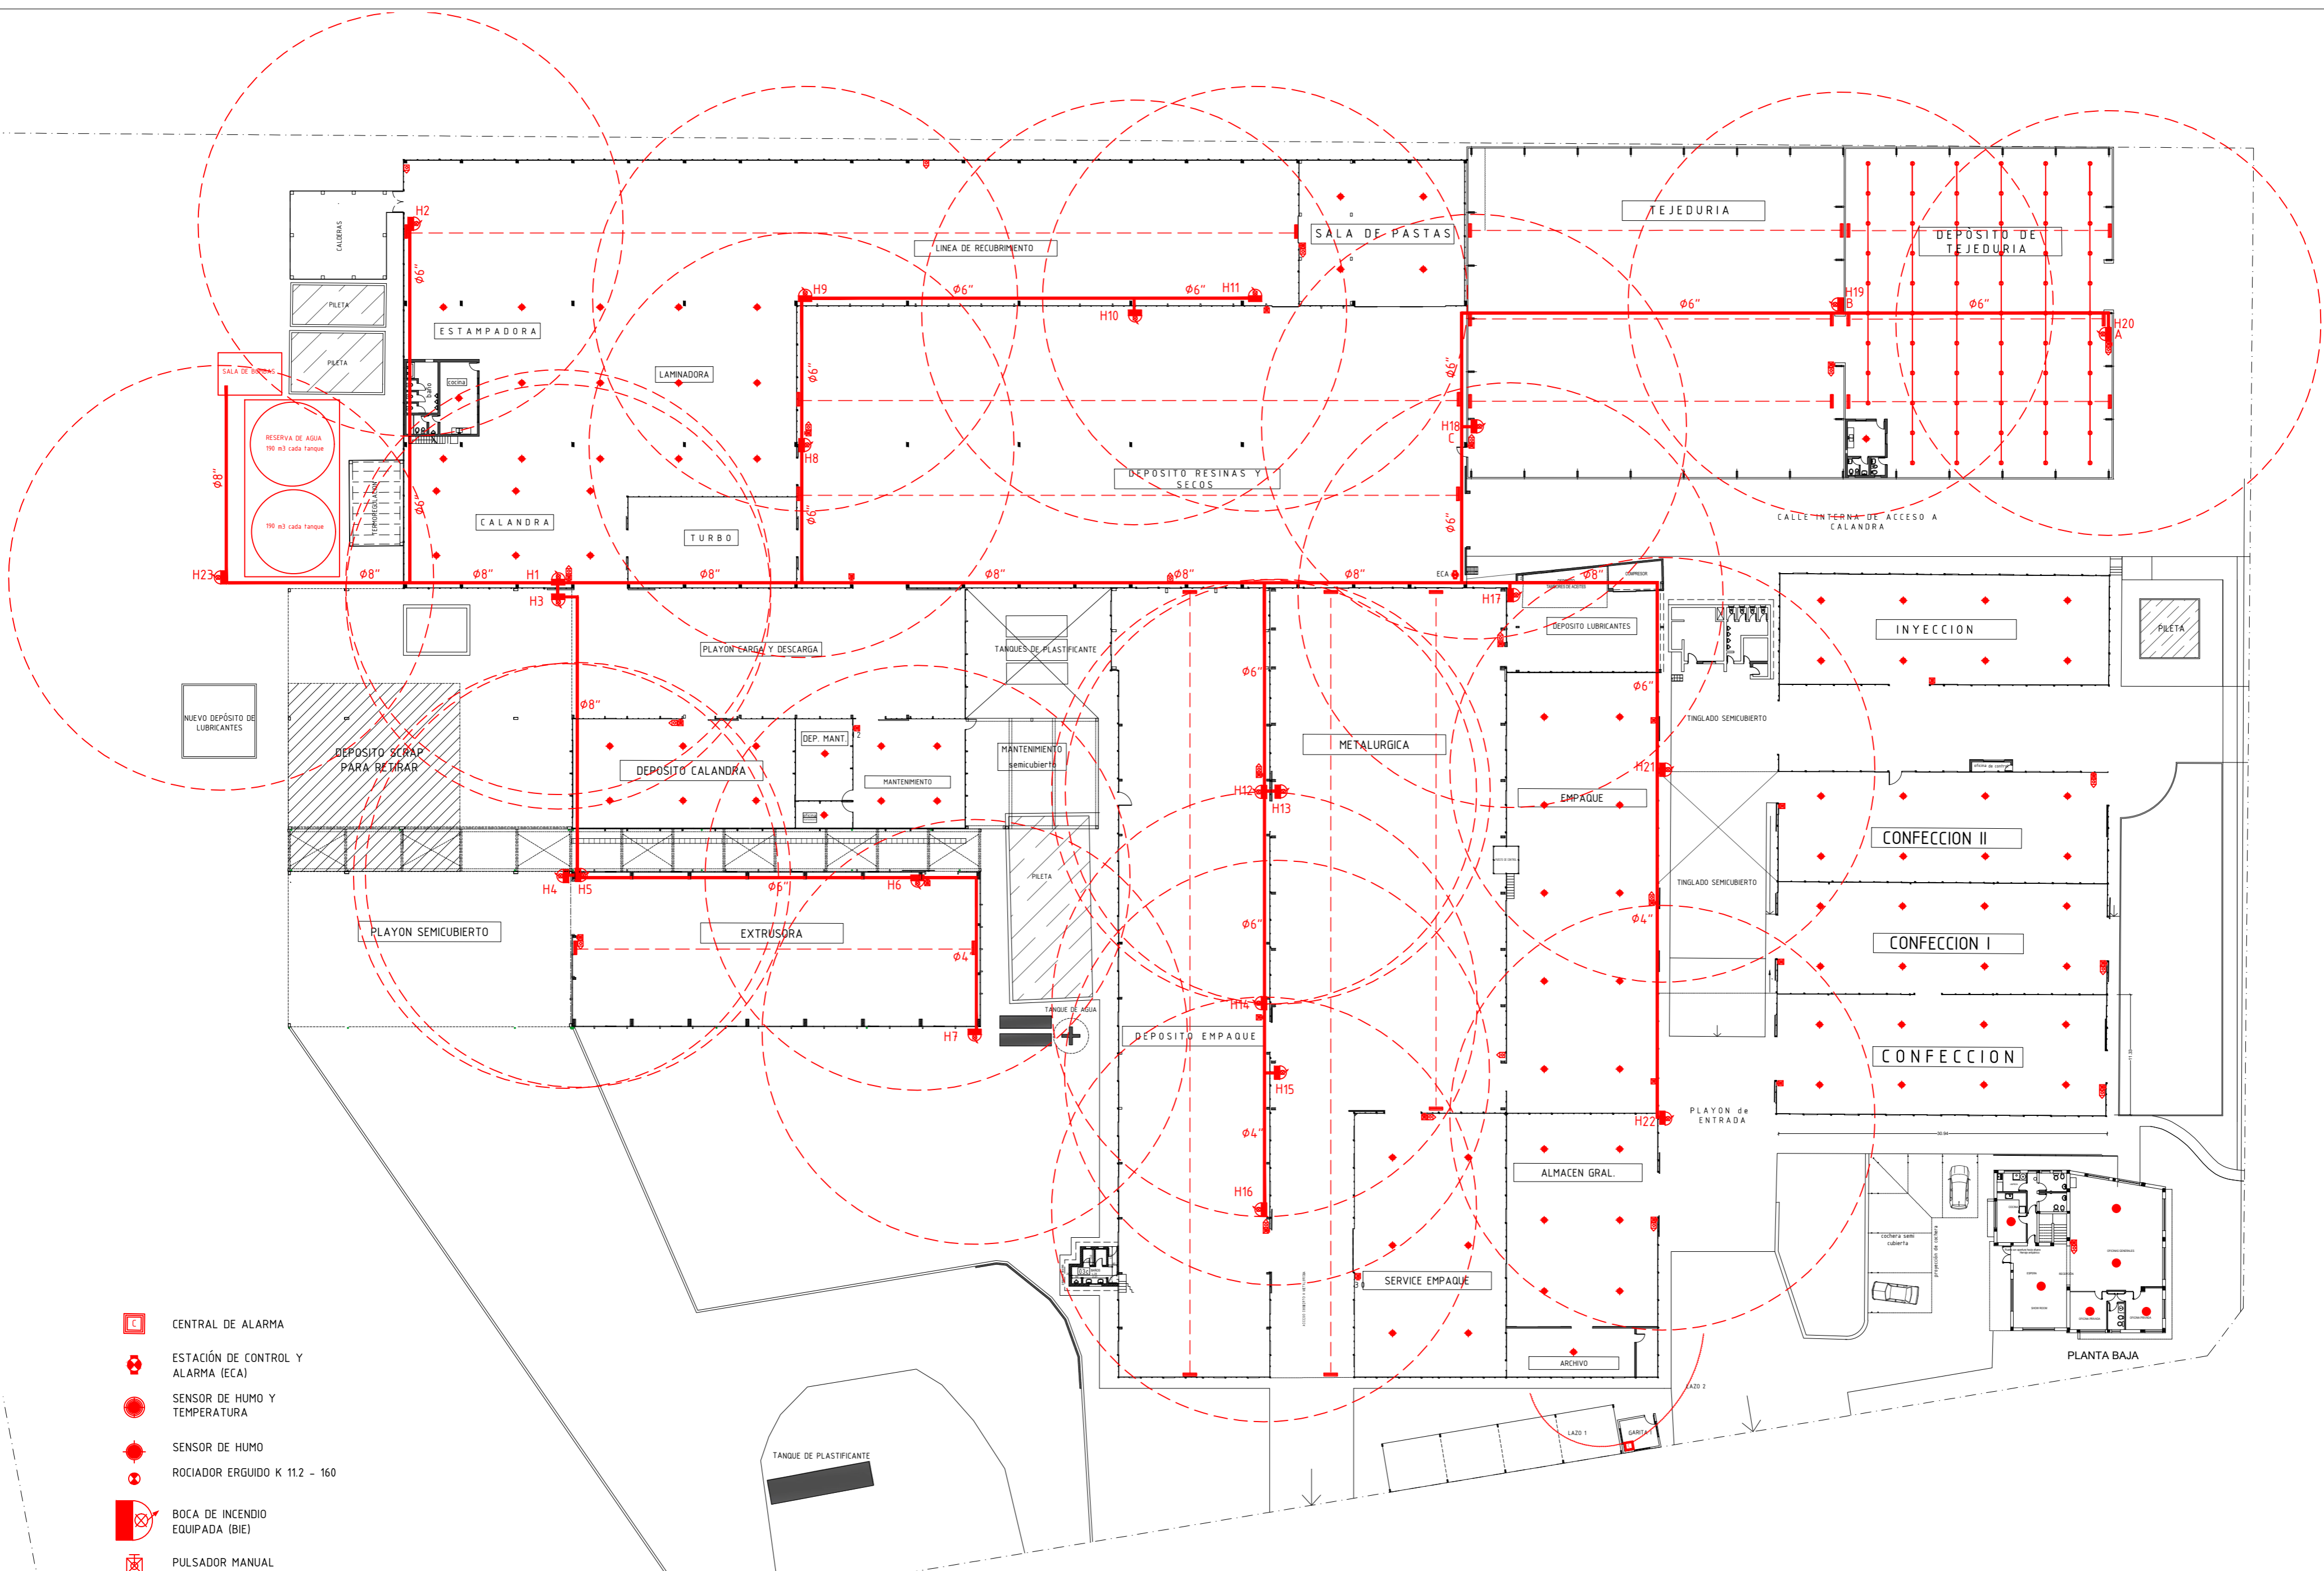

CORTE C 3



CORTE C 2


TEMA TFI: PROYECTO DE SISTEMA DE PROTECCION CONTRA INCENDIO Y PLAN DE EVACUACION					PLANO 2	
ESTUDIANTE:	PASCUAL GUSTAVO ADRIAN	DOCENTE: HERNAN AMAVET				
ESTABLECIMIENTO:	PLANTA INDUSTRIA SONNE SRL	ESC.	S/E	OBSERVACIONES:		
UBICACION:	MERCAU Y GARDEL, Villa de Merto S.L	FECHA	DIC. 2023			
CONTENIDO DEL PLANO:	CORTES Y VISTAS					







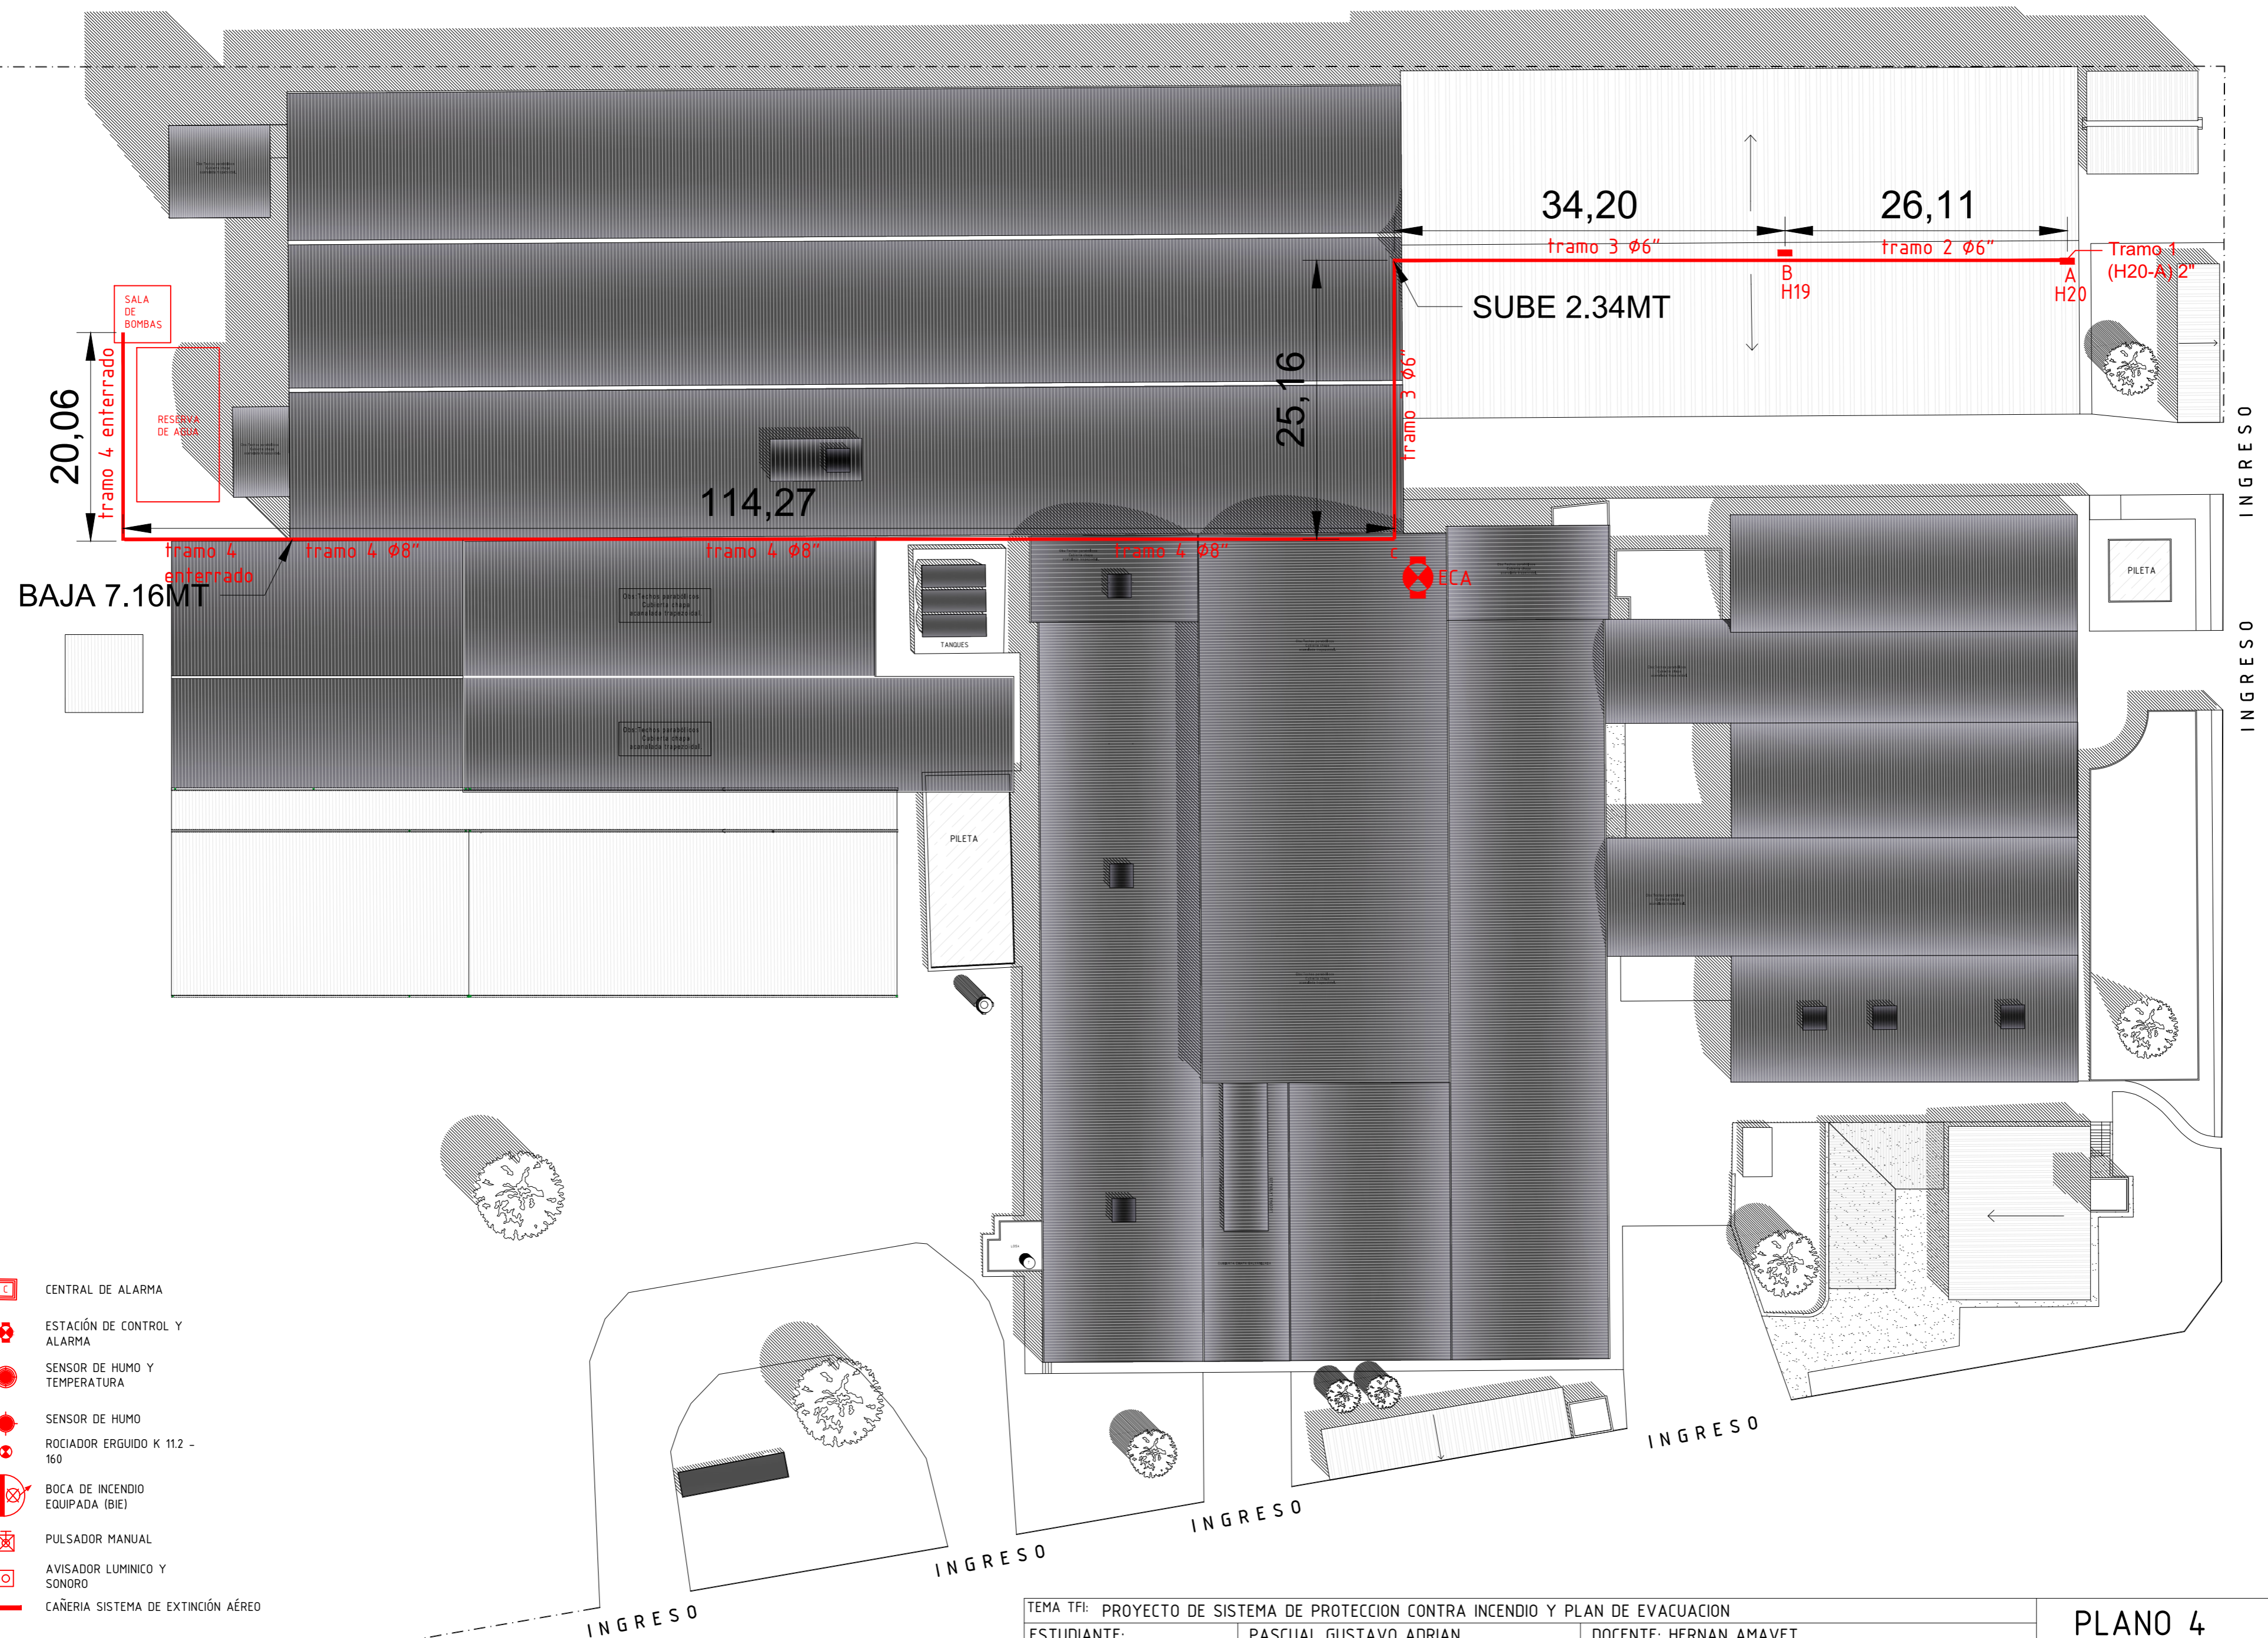

-  CENTRAL DE ALARMA
-  ESTACIÓN DE CONTROL Y ALARMA (ECA)
-  SENSOR DE HUMO Y TEMPERATURA
-  SENSOR DE HUMO
-  ROCIADOR ERGUIDO K 112 - 160
-  BOCA DE INCENDIO EQUIPADA (BIE)
-  PULSADOR MANUAL
-  AVISADOR LUMINICO Y SONORO
-  CAÑERIA SISTEMA DE EXTINCION
-  BARRERAS INFRARROJAS

TEMA TFI: PROYECTO DE SISTEMA DE PROTECCION CONTRA INCENDIO Y PLAN DE EVACUACION				
ESTUDIANTE:	PASCUAL GUSTAVO ADRIAN	DOCENTE: HERNAN AMAVET		
ESTABLECIMIENTO:	PLANTA INDUSTRIA SONNE SRL	ESC.	S/E	OBSERVACIONES:
UBICACION:	MERCAU Y GARDEL, Villa de Merlo S.L	FECHA	DIC. 2023	
CONTENIDO DEL PLANO:	PLANTA DE DETECCION Y EXTINCION FIJA POR AGUA			


### PLANO 3




-  CENTRAL DE ALARMA
-  ESTACIÓN DE CONTROL Y ALARMA
-  SENSOR DE HUMO Y TEMPERATURA
-  SENSOR DE HUMO
-  ROCIADOR ERGUIDO K 112 - 160
-  BOCA DE INCENDIO EQUIPADA (BIE)
-  PULSADOR MANUAL
-  AVISADOR LUMÍNICO Y SONORO
-  CAÑERÍA SISTEMA DE EXTINCIÓN AÉREO

TEMA TFI: PROYECTO DE SISTEMA DE PROTECCION CONTRA INCENDIO Y PLAN DE EVACUACION				
ESTUDIANTE:	PASCUAL GUSTAVO ADRIAN	DOCENTE: HERNAN AMAVET		
ESTABLECIMIENTO:	PLANTA INDUSTRIA SONNE SRL	ESC.	S/E	OBSERVACIONES:
UBICACION:	MERCAU Y GARDEL, Villa de Merlo S.L	FECHA	DIC. 2023	
CONTENIDO DEL PLANO:	PLANTA DE RECORRIDO DE CAÑERIAS HIDRANTES PARA CÁLCULO			


PLANO 4

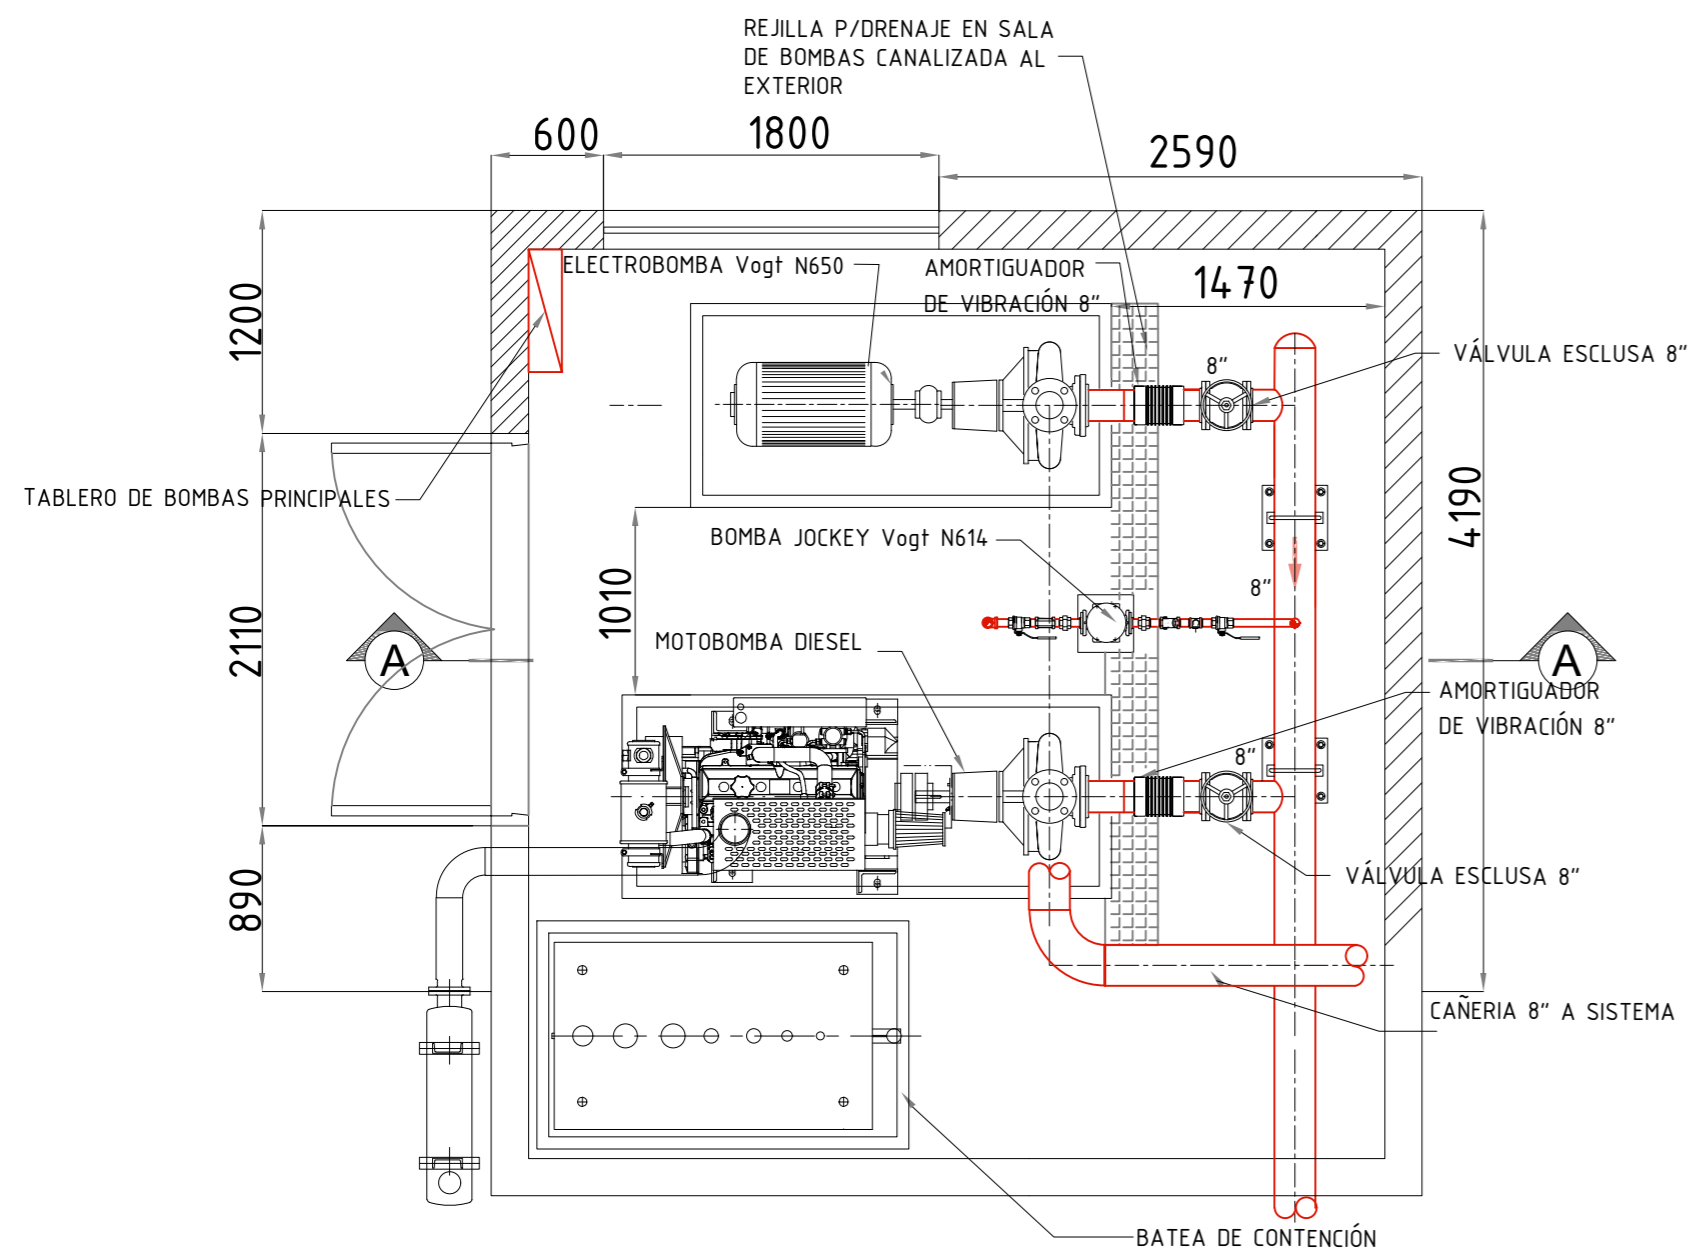


SALA DE BOMBAS- SUCCIÓN- PLANTA

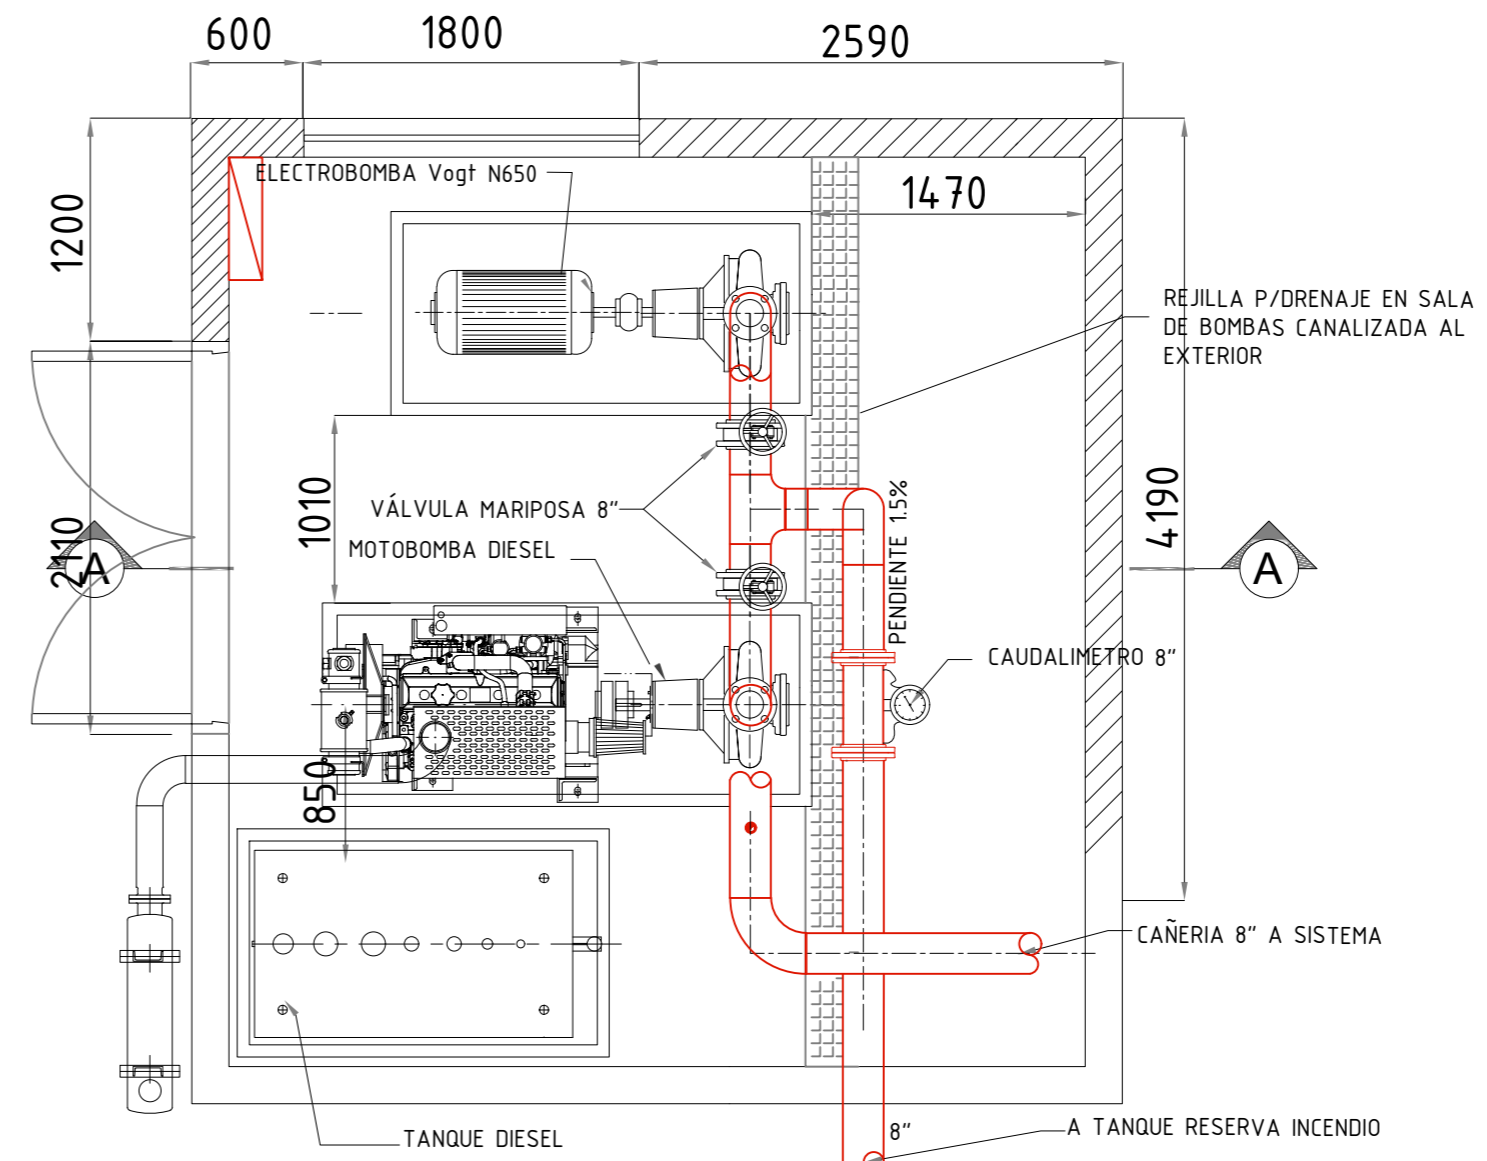

SALA DE BOMBAS- IMPULSIÓN- PLANTA

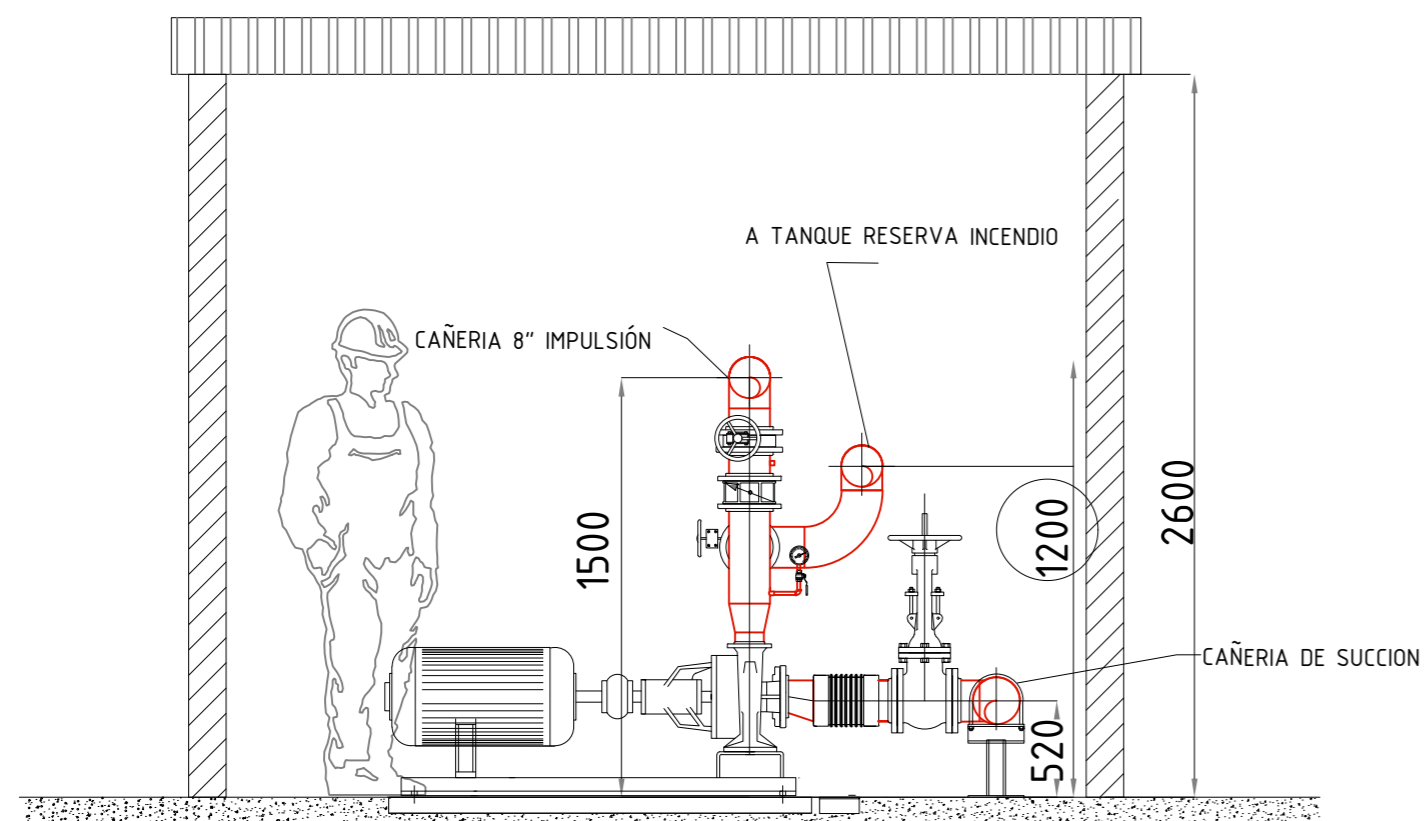

SALA DE BOMBAS- CORTE A-A

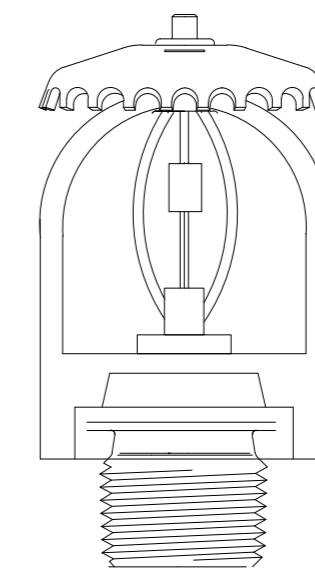


**K: 11.2 GPM/psi  $\frac{1}{2}$  (161.4 LPM/bar  $\frac{1}{2}$ )**

**ROCIADOR MONTANTE K160**

**DETALLE ROCIADOR ESC. 1:5**

TEMA TFI: PROYECTO DE SISTEMA DE PROTECCION CONTRA INCENDIO Y PLAN DE EVACUACION				PLANO 5	
ESTUDIANTE:	PASCUAL GUSTAVO ADRIAN	DOCENTE: HERNAN AMAVET		OBSERVACIONES:	
ESTABLECIMIENTO:	PLANTA INDUSTRIA SONNE SRL	ESC. 1:25	S/E		
UBICACION:	MERCAU Y GARDEL, Villa de Merlo S.L	FECHA	DIC. 2023		
CONTENIDO DEL PLANO:	DETALLES SALA DE BOMBAS				

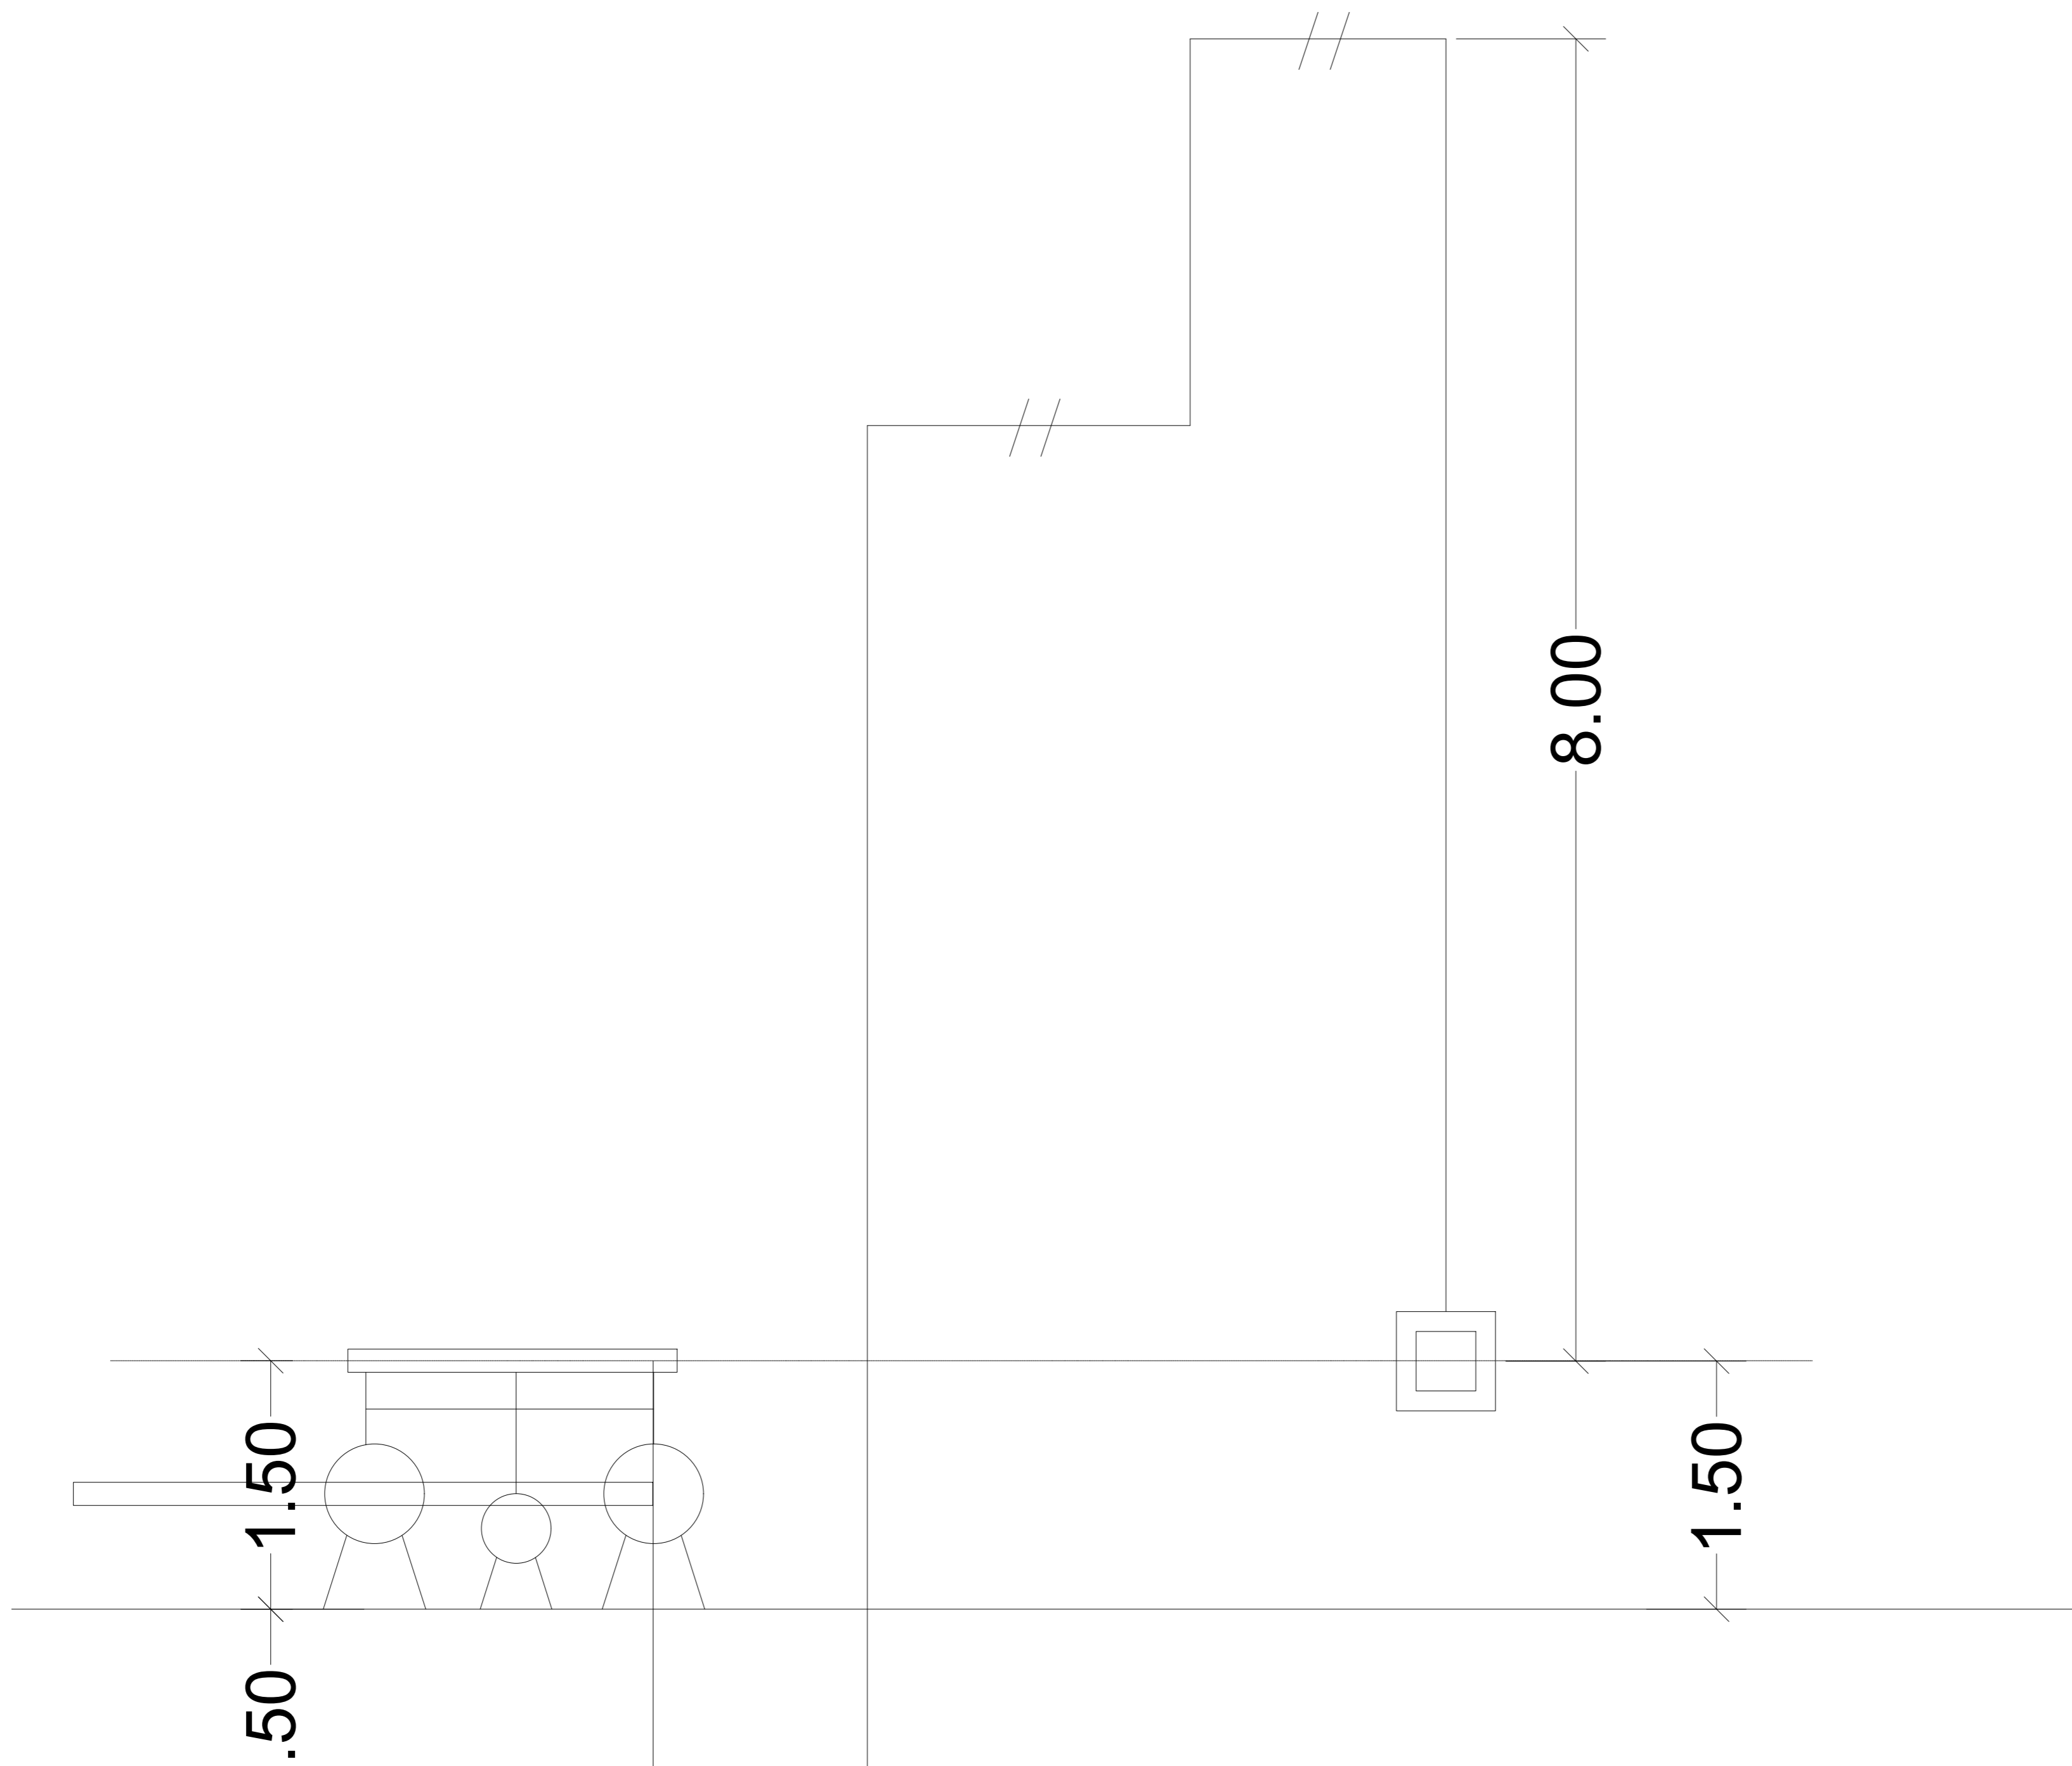

TEMA TFI: PROYECTO DE SISTEMA DE PROTECCION CONTRA INCENDIO Y PLAN DE EVACUACION			
ESTUDIANTE:	PASCUAL GUSTAVO ADRIAN	DOCENTE: HERNAN AMAVET	
ESTABLECIMIENTO:	PLANTA INDUSTRIA SONNE SRL	ESC. 1:25	S/E
UBICACION:	MERCAU Y GARDEL, Villa de Merlo S.L	FECHA	DIC. 2023
CONTENIDO DEL PLANO:	ESQUEMA PERDIDA POR ALTURA		

**PLANO 6**







TEMA TFI: PROYECTO DE SISTEMA DE PROTECCION CONTRA INCENDIO Y PLAN DE EVACUACION			
ESTUDIANTE:	PASCUAL GUSTAVO ADRIAN	DOCENTE:	HERNAN AMAVET
ESTABLECIMIENTO:	PLANTA INDUSTRIA SONNE SRL	ESC. 1:25	S/E
UBICACION:	MERCAU Y GARDEL, Villa de Merlo S.L	FECHA	DIC. 2023
CONTENIDO DEL PLANO:	PLANO EVACUACION Y EXTINCION MOVIL		

### PLANO 7