




CORTE B-B
Escala 1:400

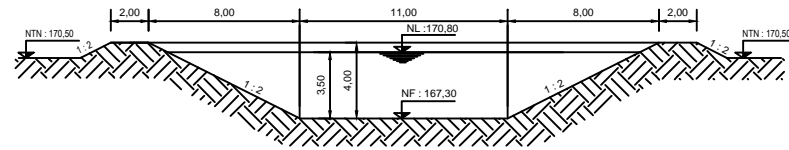


CORTE C-C
Escala 1:400

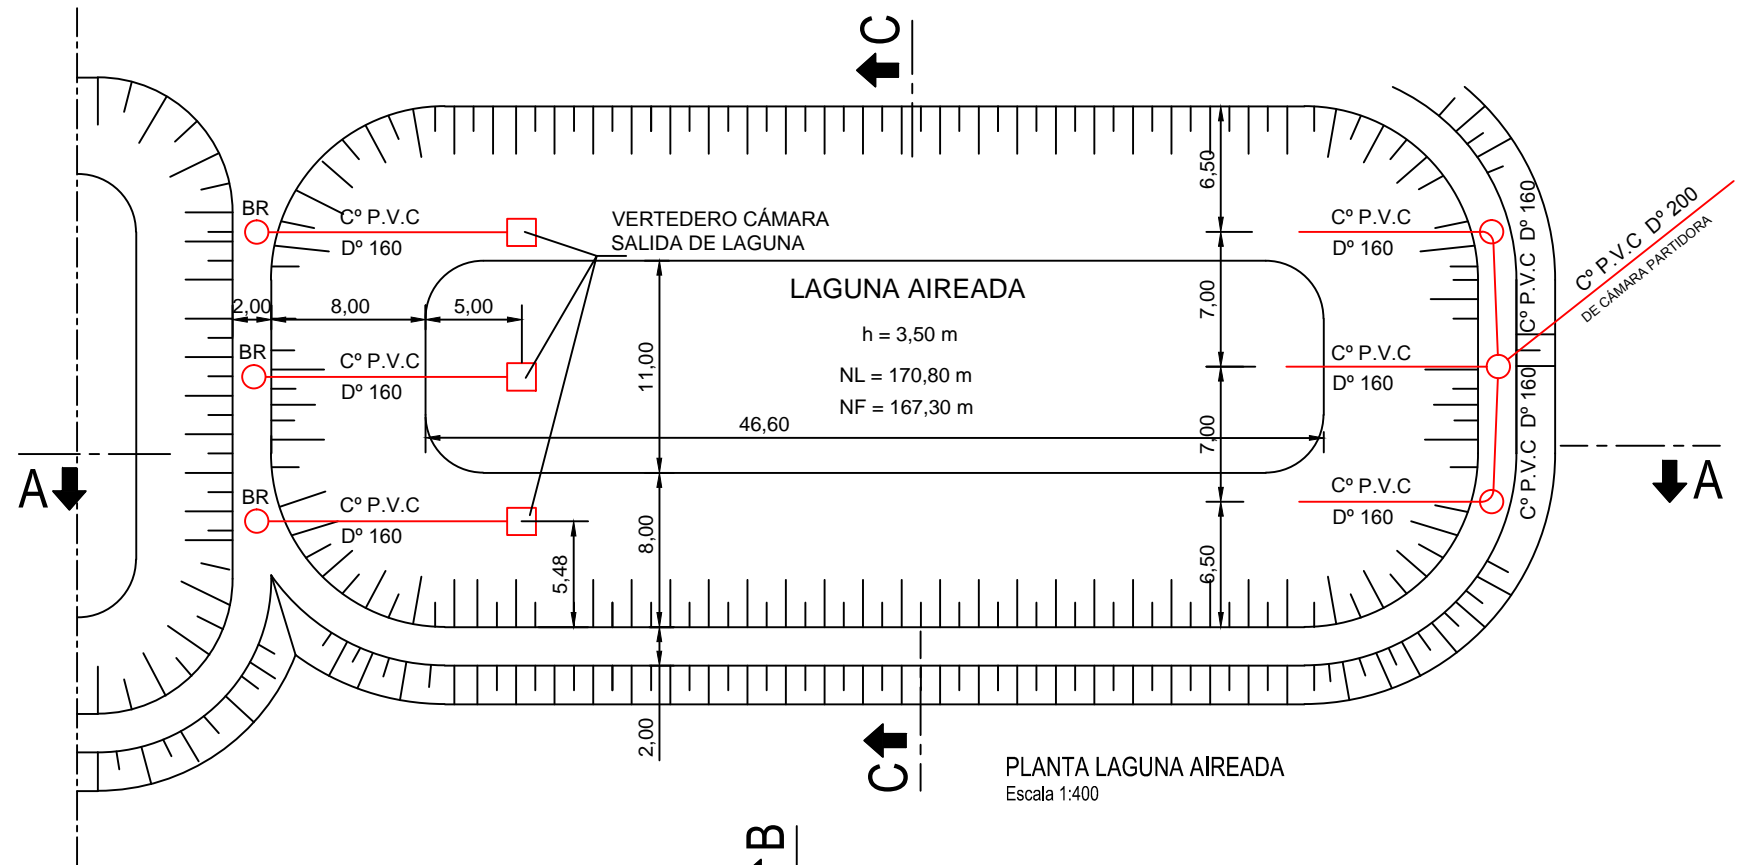

PLANTA LAGUNA AIREADA
Escala 1:400

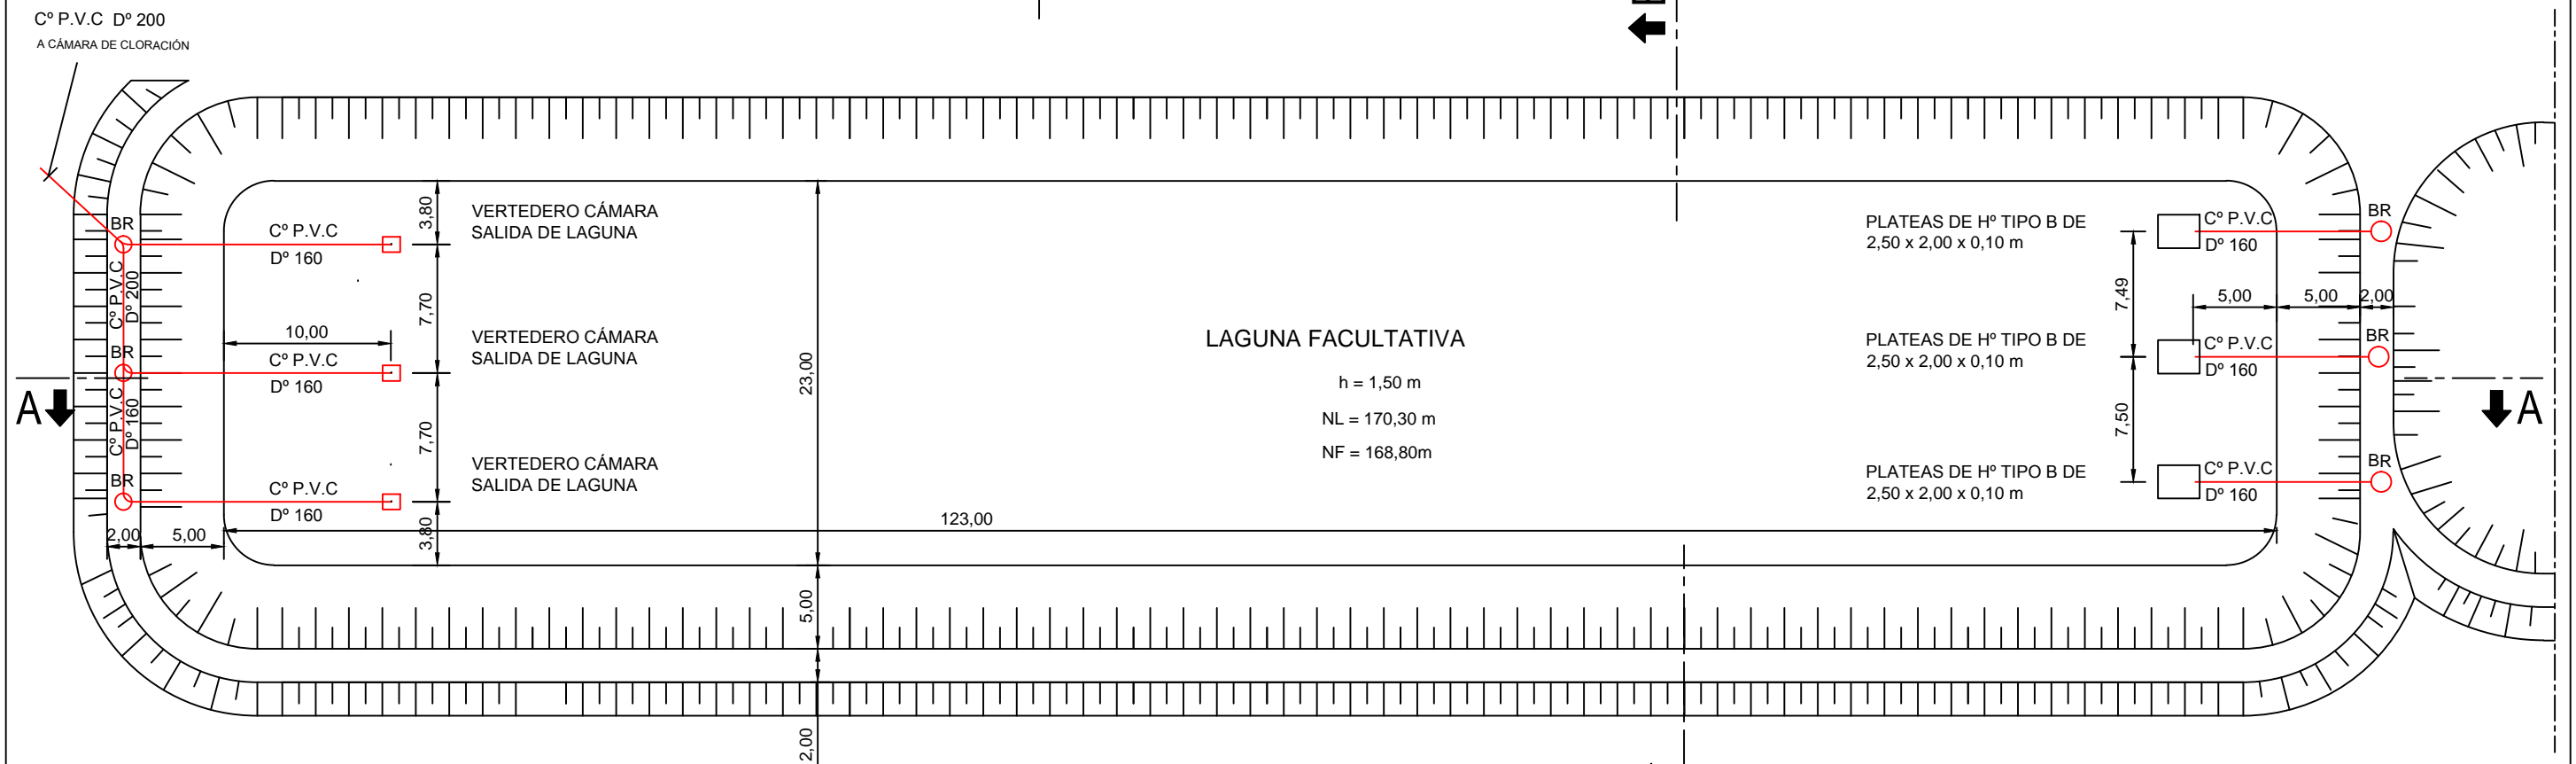

PLANTA LAGUNA FACULTATIVA
Escala 1:400

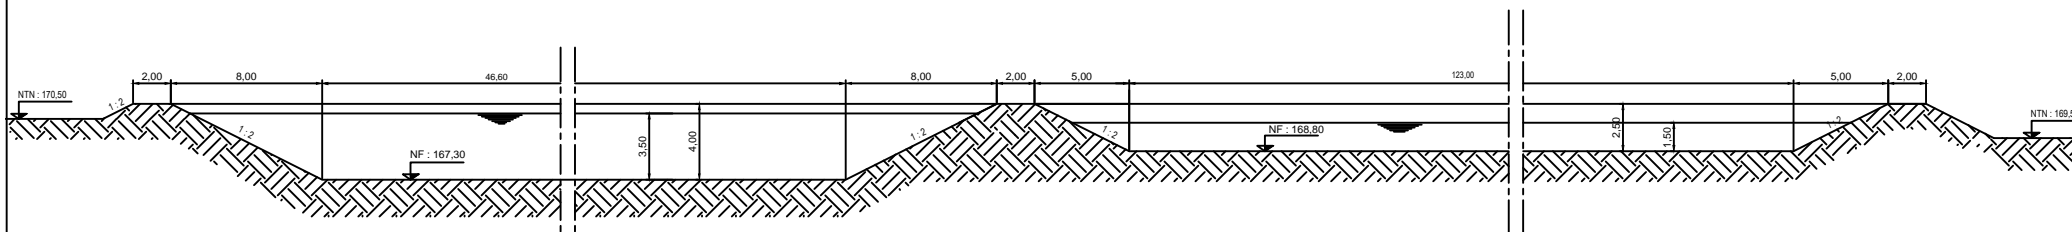

CORTE A-A
Escala 1:400

SANEAMIENTO DE LOCALIDAD DE TRÁNSITO		PLANO N°
OBRA:	PROYECTO DE RED COLECTORA Y DE PLANTA DEPURADORA DE LÍQUIDOS CLOACALES	7
PLANO:	MÓDULO DE LAGUNAS	LOCALIDAD
		TRÁNSITO
		DEPTO.
		SAN JUSTO
ESCALA: INDICADAS		FECHA: 2017