




ENTRADA LAGUNA AIREADA

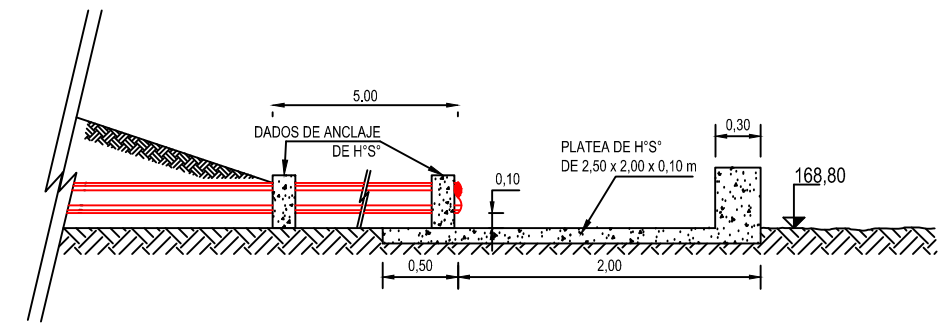

DETALLE ENTRADA A LAGUNA FACULTATIVA  
Escala 1:50

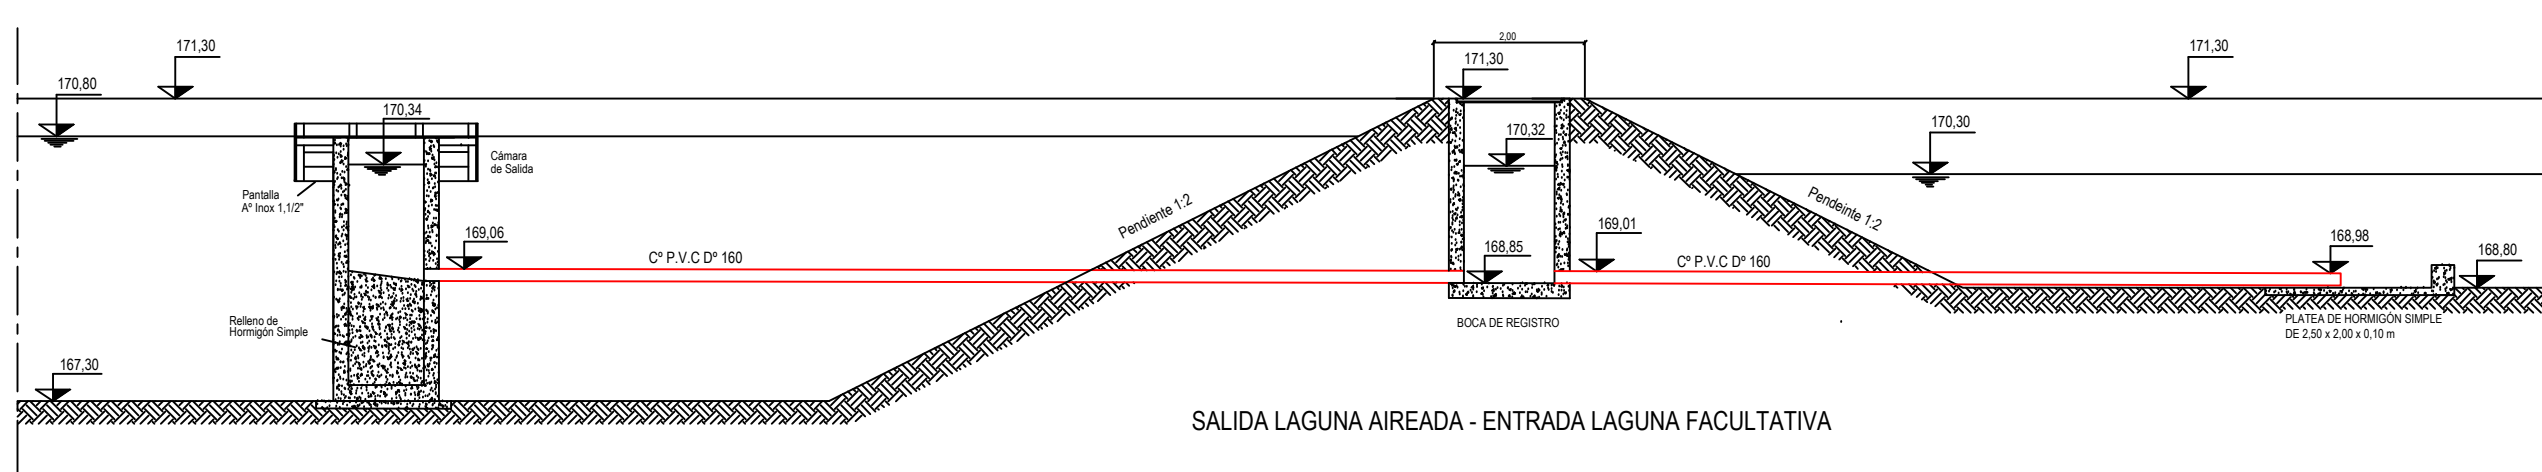


SALIDA LAGUNA AIREADA - ENTRADA LAGUNA FACULTATIVA

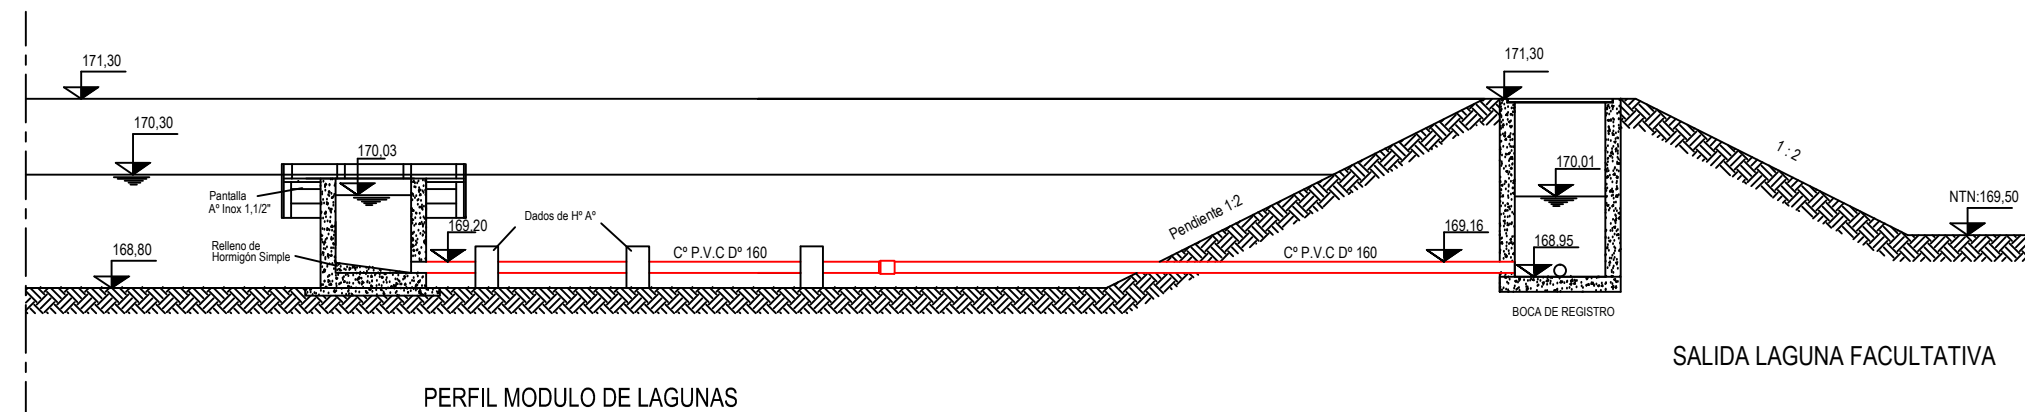


SALIDA LAGUNA FACULTATIVA


PERFIL MODULO DE LAGUNAS  
Escala 1:100

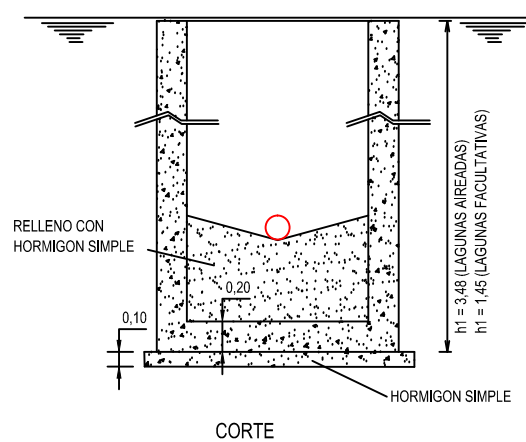

CORTE

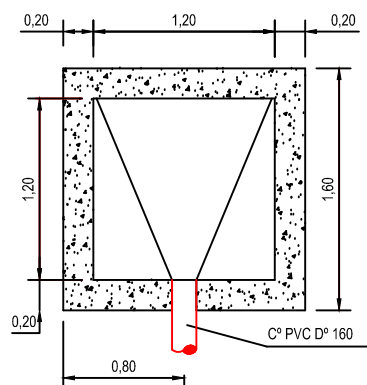

PLANTA

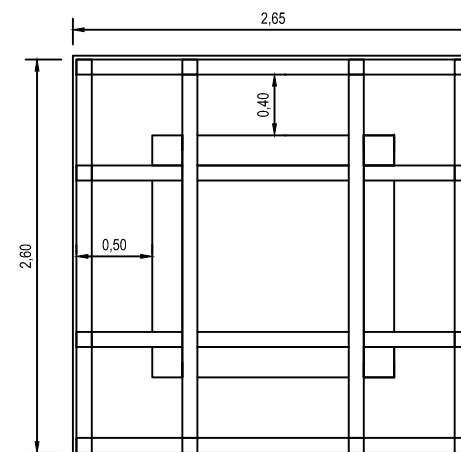

VISTA SUPERIOR

DETALLE ESTRUCTURA DE SALIDA  
Escala 1:50

SANEAMIENTO DE LOCALIDAD DE TRÁNSITO		PLANO N°
OBRA:	PROYECTO DE RED COLECTORA Y DE PLANTA DEPURADORA DE LÍQUIDOS CLOACALES	6
PLANO:	MÓDULO DE LAGUNAS	LOCALIDAD
		TRÁNSITO
		DEPTO.
		SAN JUSTO
ESCALA: INDICADAS	FECHA: 2017	