




CORTE A-A  
Escala 1:100

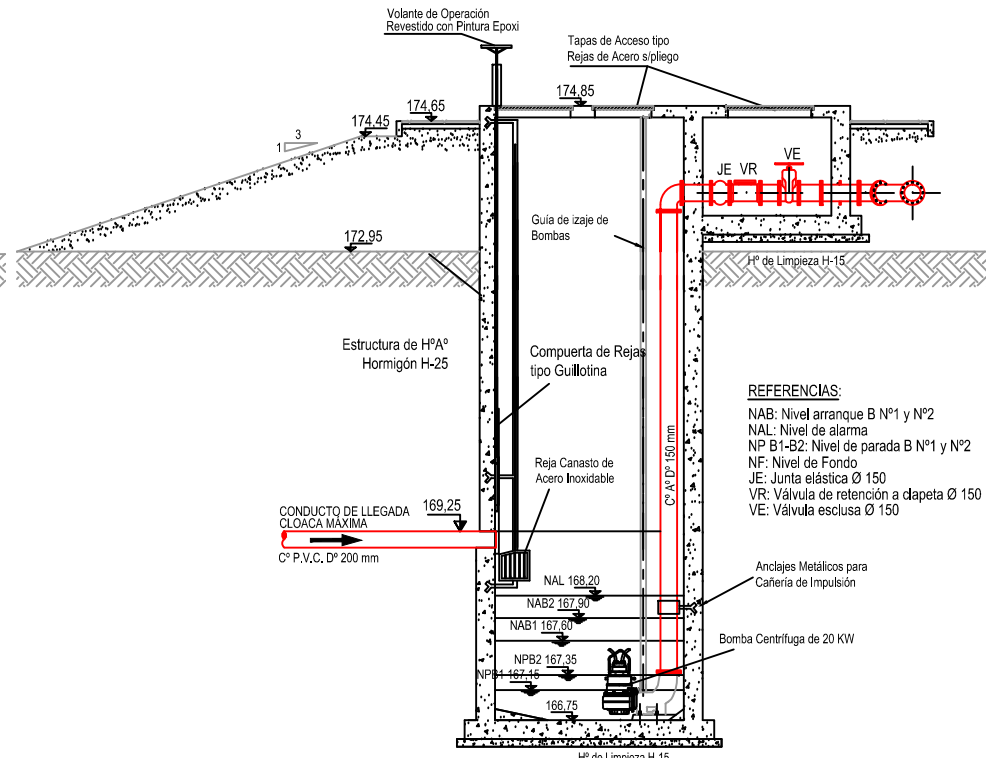


CORTE A-A  
1:100

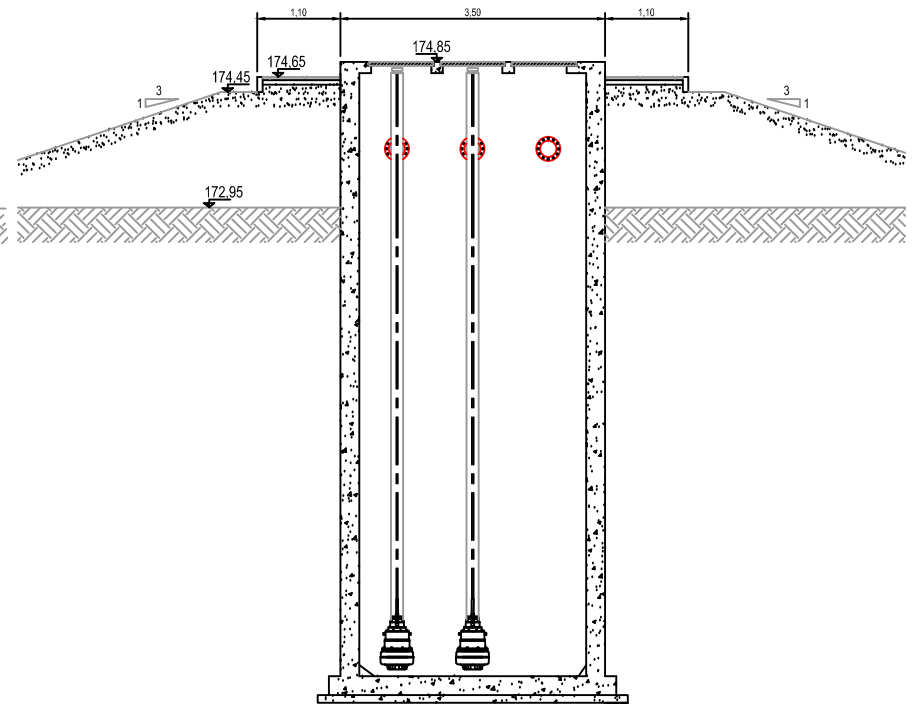


CORTE B-B  
Escala 1:100

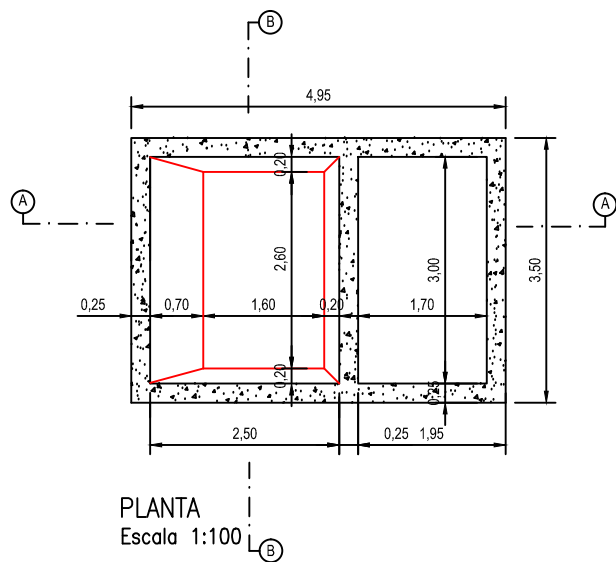




PLANTA  
Escala 1:100

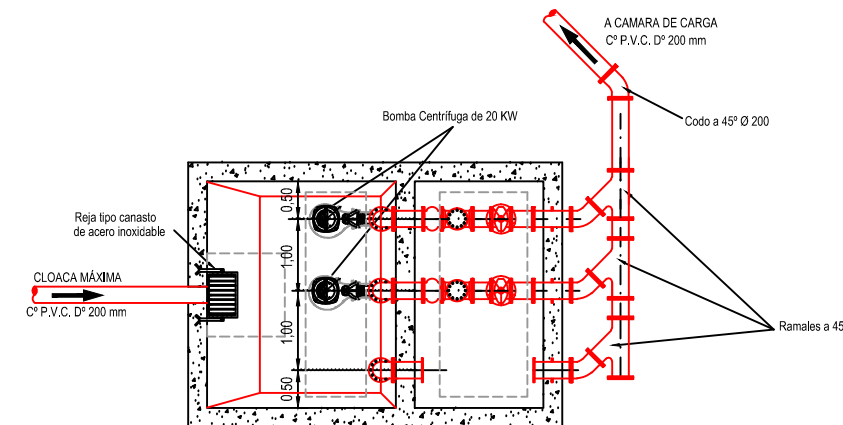

CORTE C-C  
Escala 1:100

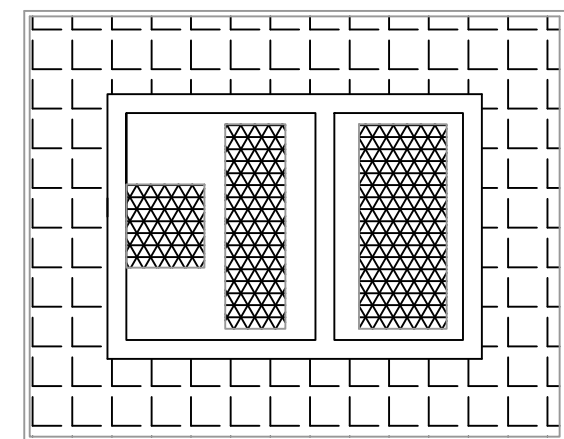

VISTA  
Escala 1:100

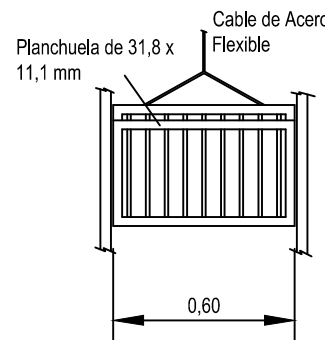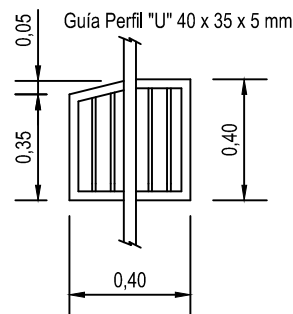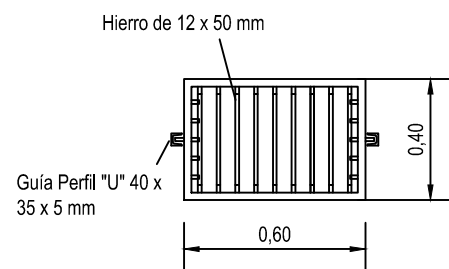

DETALLE REJA CANASTO  
Escala 1:25

SANEAMIENTO DE LOCALIDAD DE TRÁNSITO		PLANO N°
OBRA:	PROYECTO DE RED COLECTORA Y DE PLANTA DEPURADORA DE LÍQUIDOS CLOACALES	2
PLANO:	ESTACIÓN DE BOMBEO	LOCALIDAD
		TRÁNSITO
		DEPTO.
		SAN JUSTO
ESCALA: INDICADAS	FECHA: 2017	