




CORTE A-A
Escala 1:50

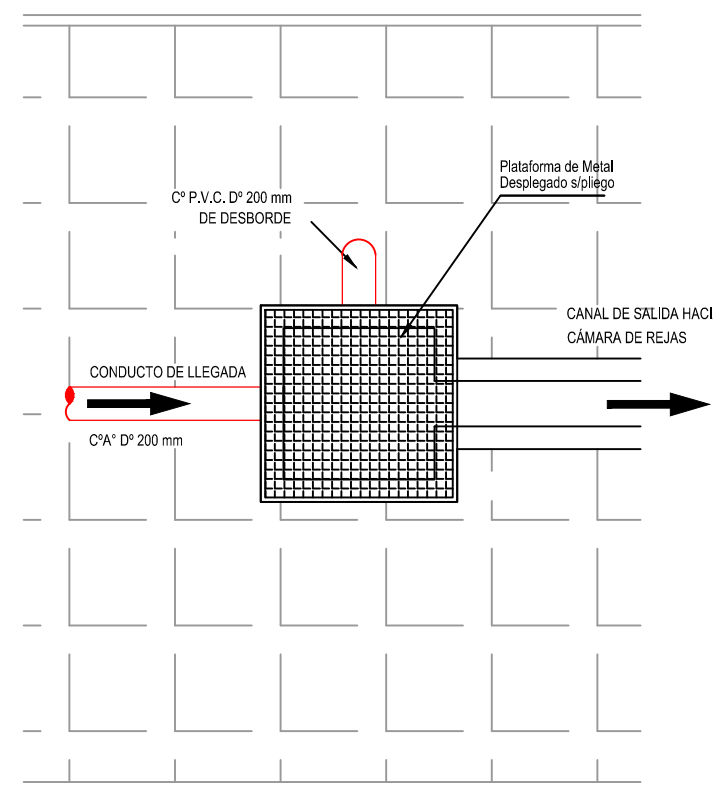

VISTA
Escala 1:50

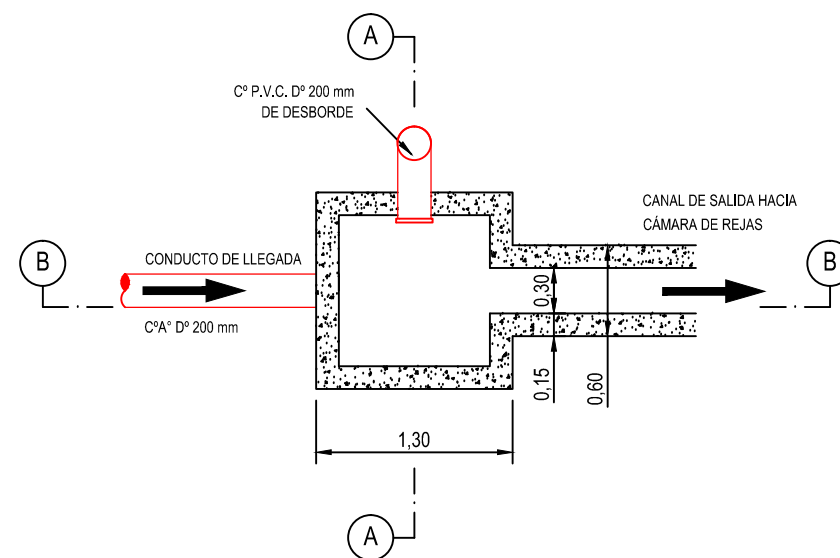

PLANTA
Escala 1:50

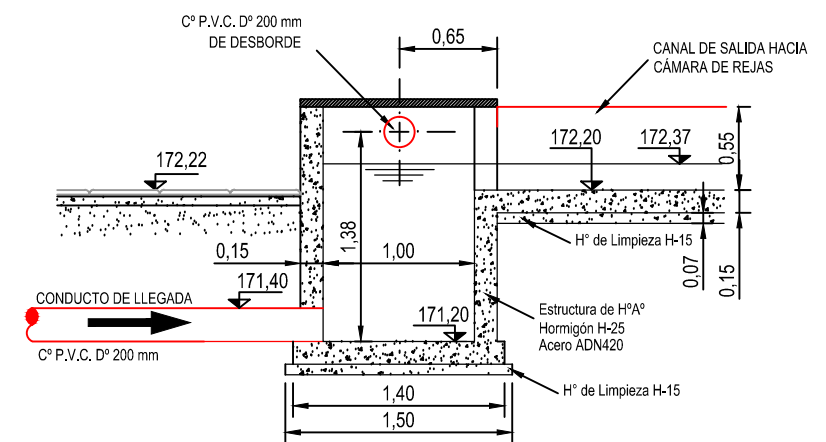

CORTE B-B
Escala 1:50

SANEAMIENTO DE LOCALIDAD DE TRÁNSITO		PLANO N°	
OBRA:	PROYECTO DE RED COLECTORA Y DE PLANTA DEPURADORA DE LÍQUIDOS CLOACALES		3
PLANO:	CÁMARA DE CARGA	LOCALIDAD	TRÁNSITO
		DEPTO.	SAN JUSTO
ESCALA: INDICADAS	FECHA: 2017		