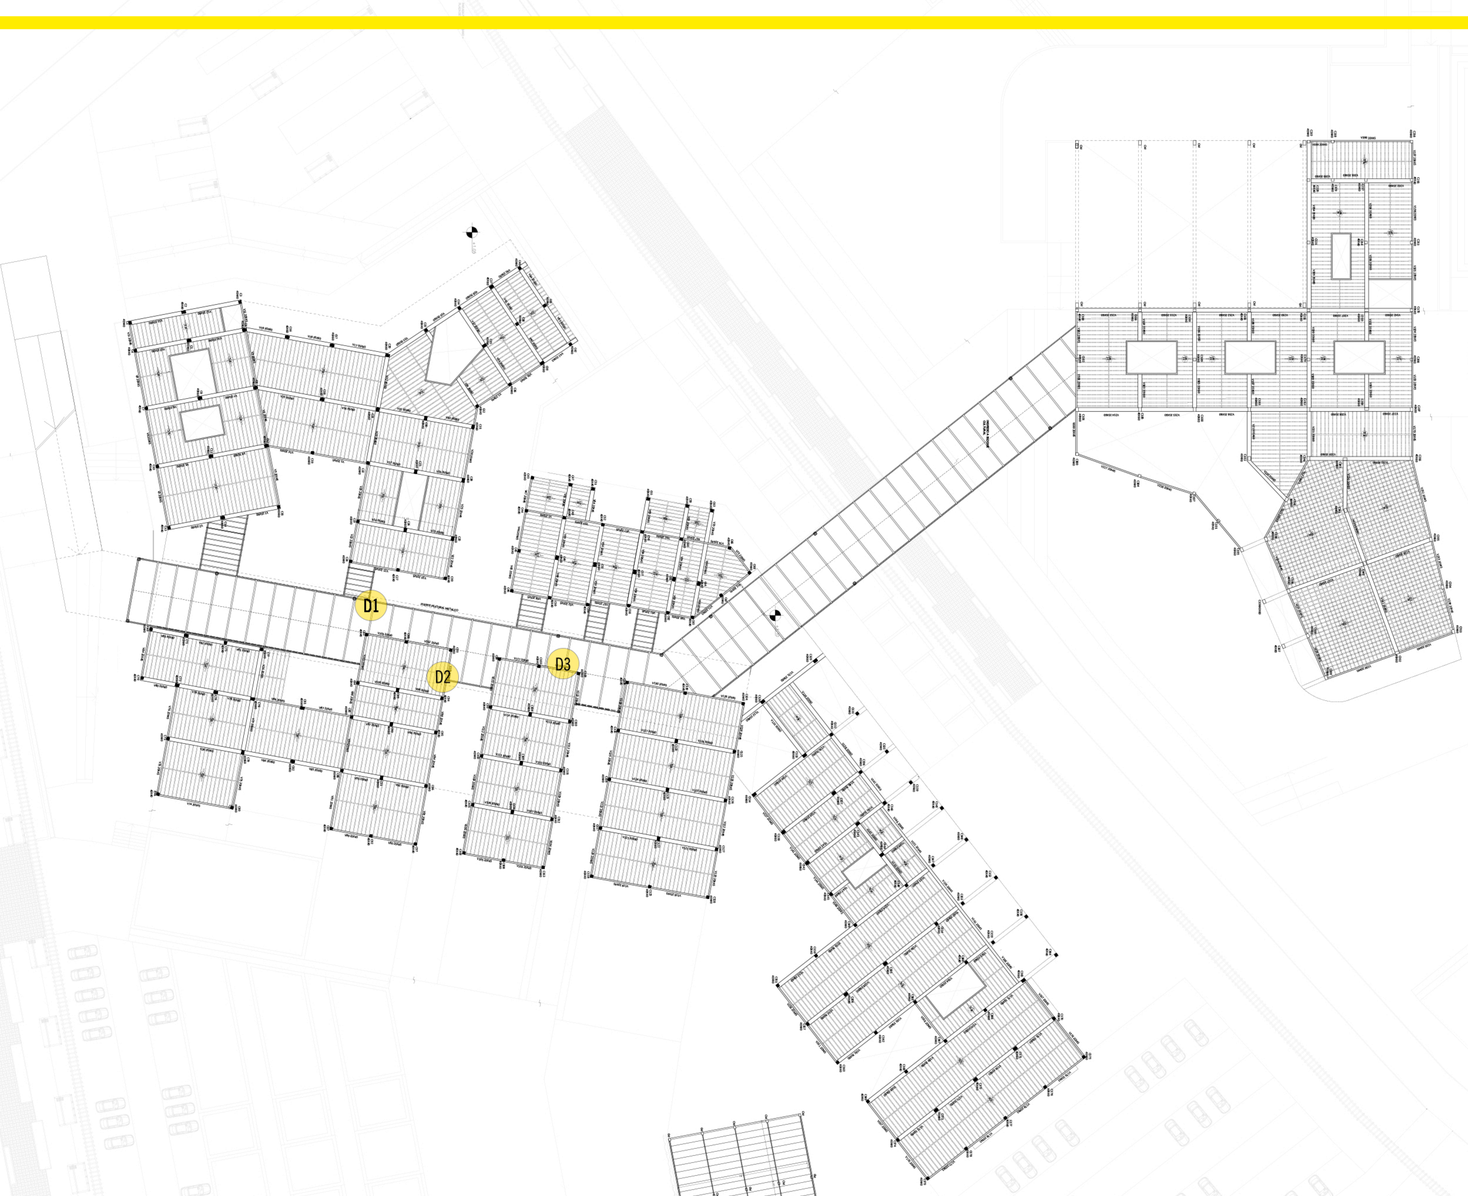

ESTRUCTURA SOBRE PLANTA BAJA ESC.: 1:250

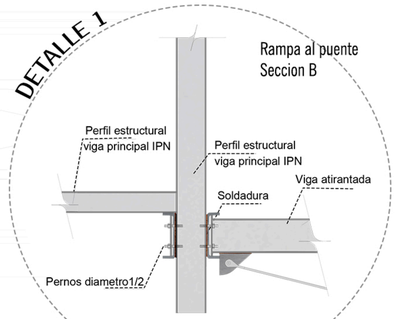

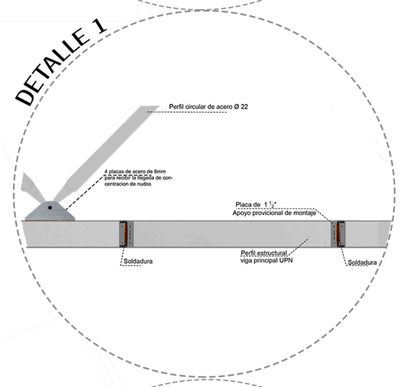

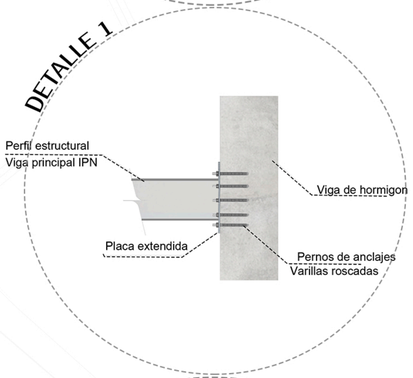

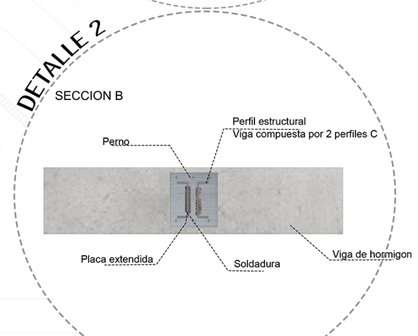

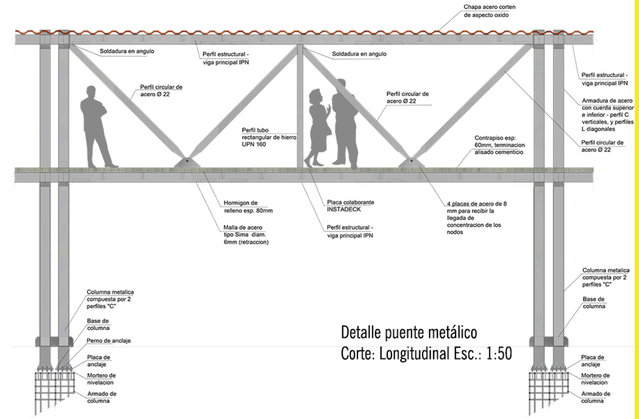

Detalle puente metálico
Corte: Longitudinal Esc.: 1:50

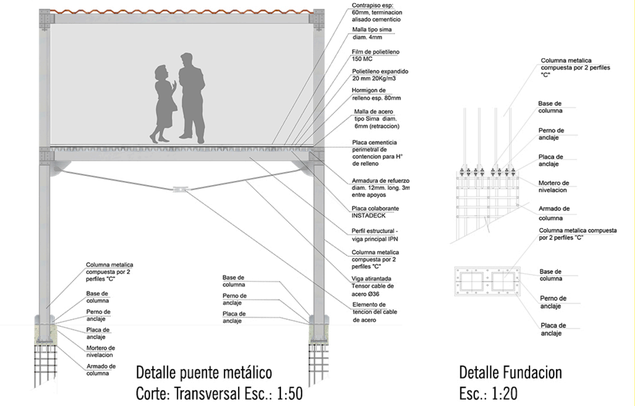

Detalle puente metálico
Corte: Transversal Esc.: 1:50

Detalle Fundacion
Esc.: 1:20

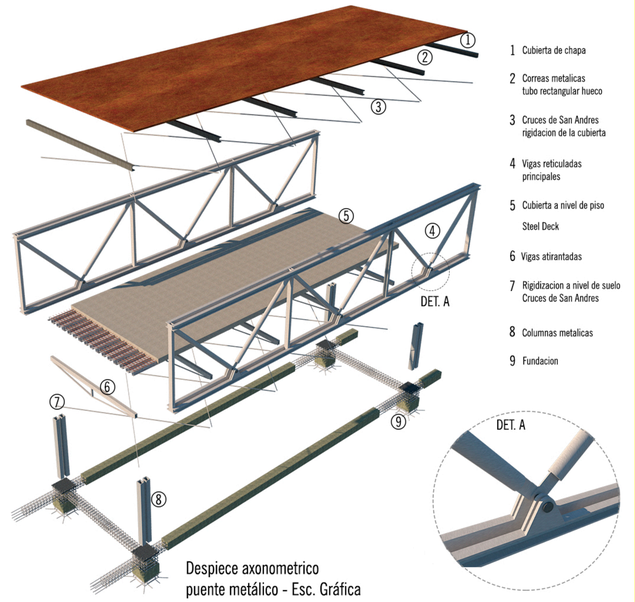

1 Cubierta de chapa
2 Correas metalicas tubo rectangular hueco
3 Cruces de San Andres rigidacion de la cubierta
4 Vigas reticuladas principales
5 Cubierta a nivel de piso Steel Deck
6 Vigas atirantadas
7 Rigidizacion a nivel de suelo Cruces de San Andres
8 Columnas metalicas
9 Fundacion

Despiece axonometrico
puente metálico - Esc. Gráfica