
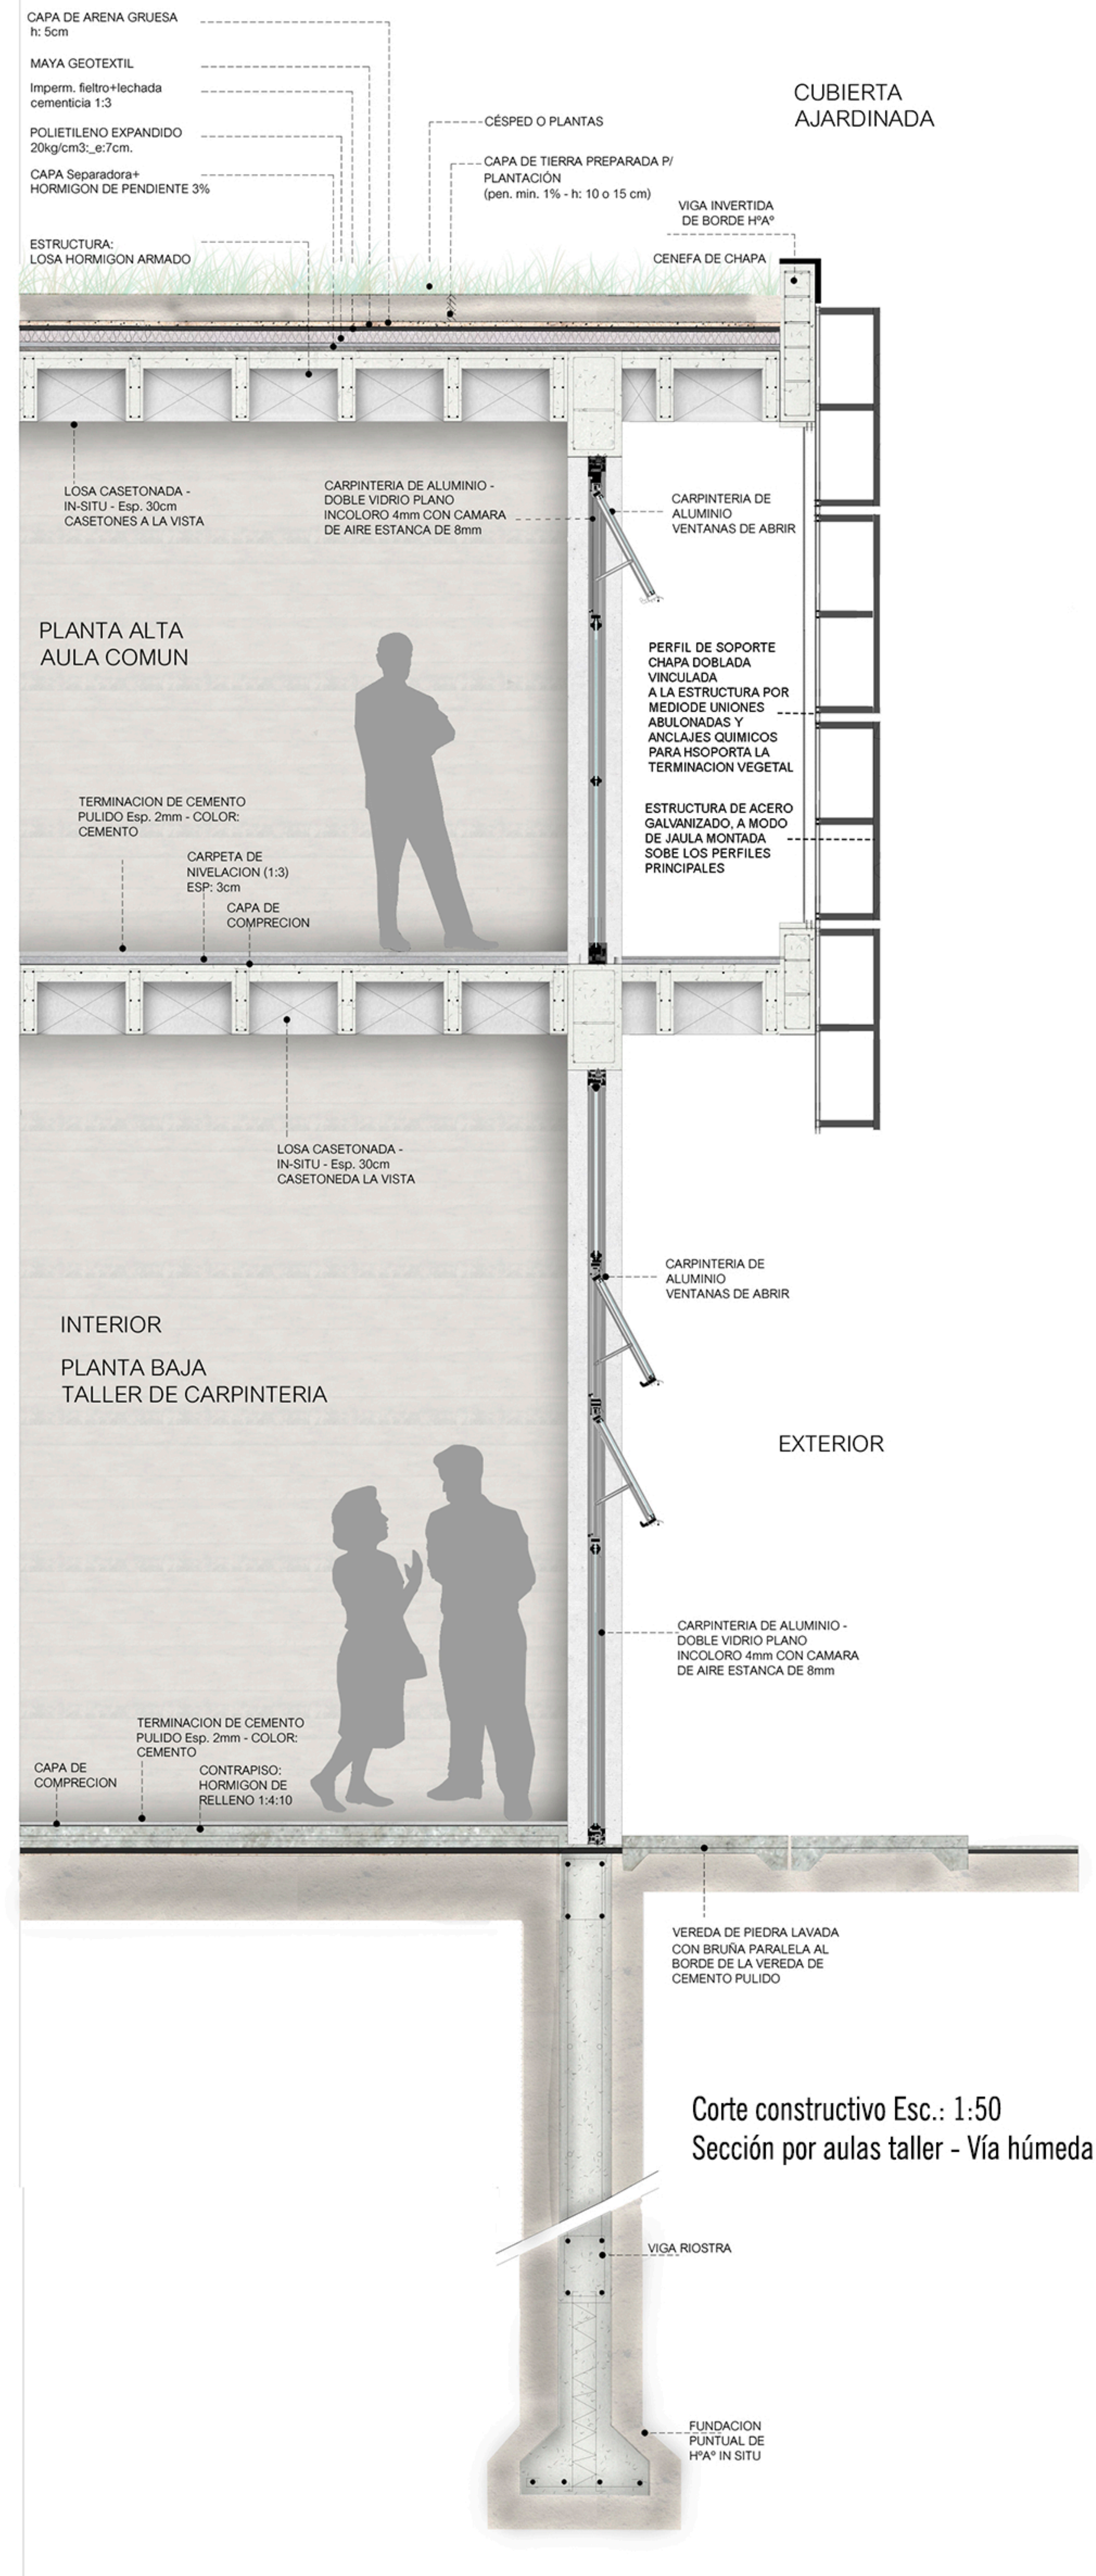
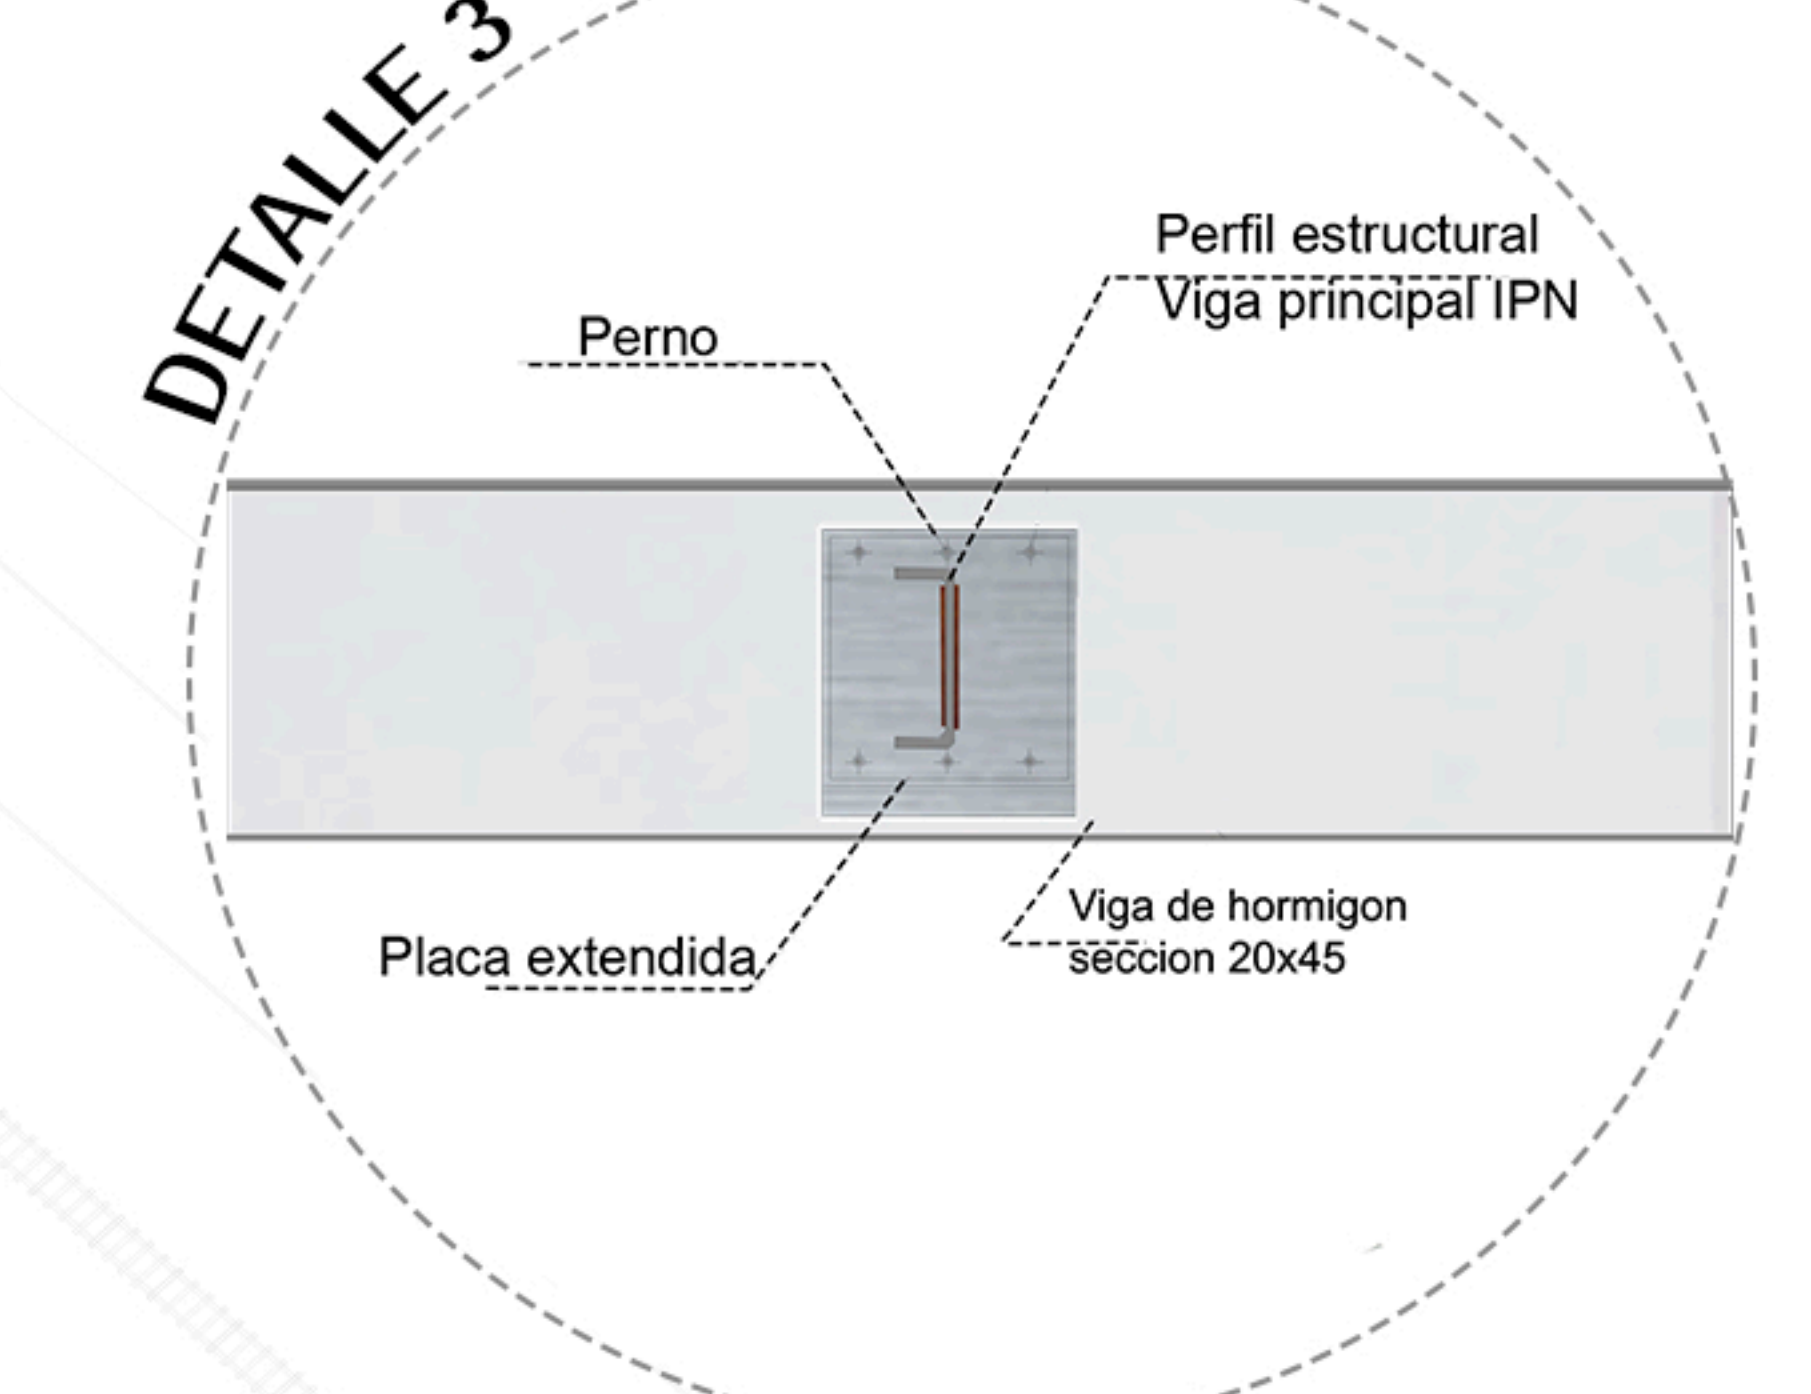
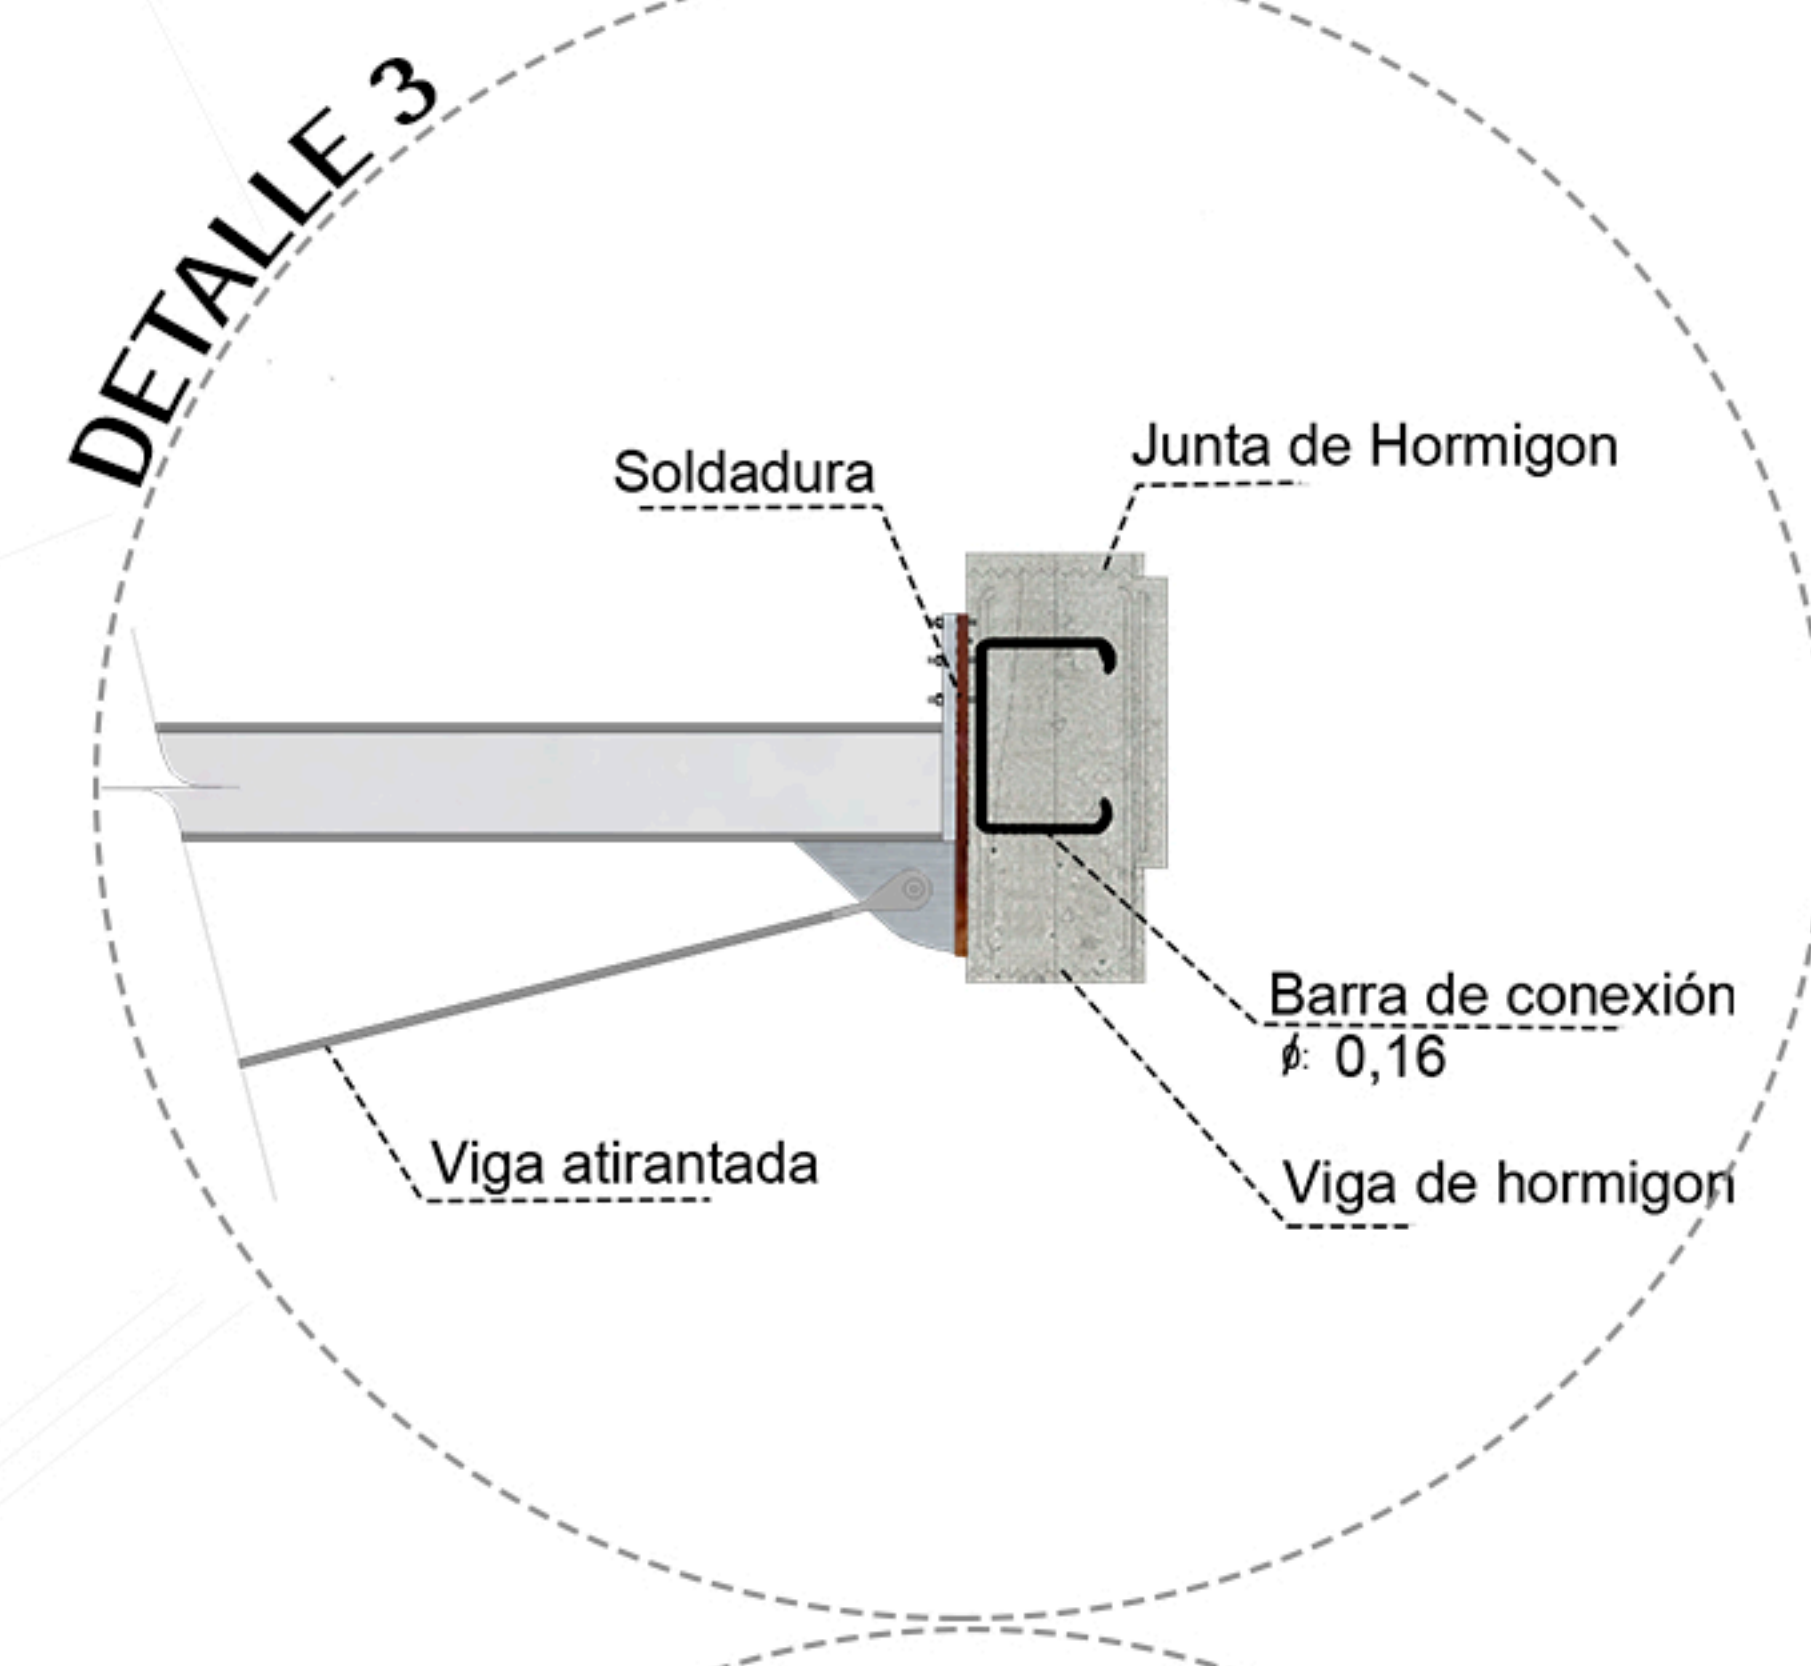
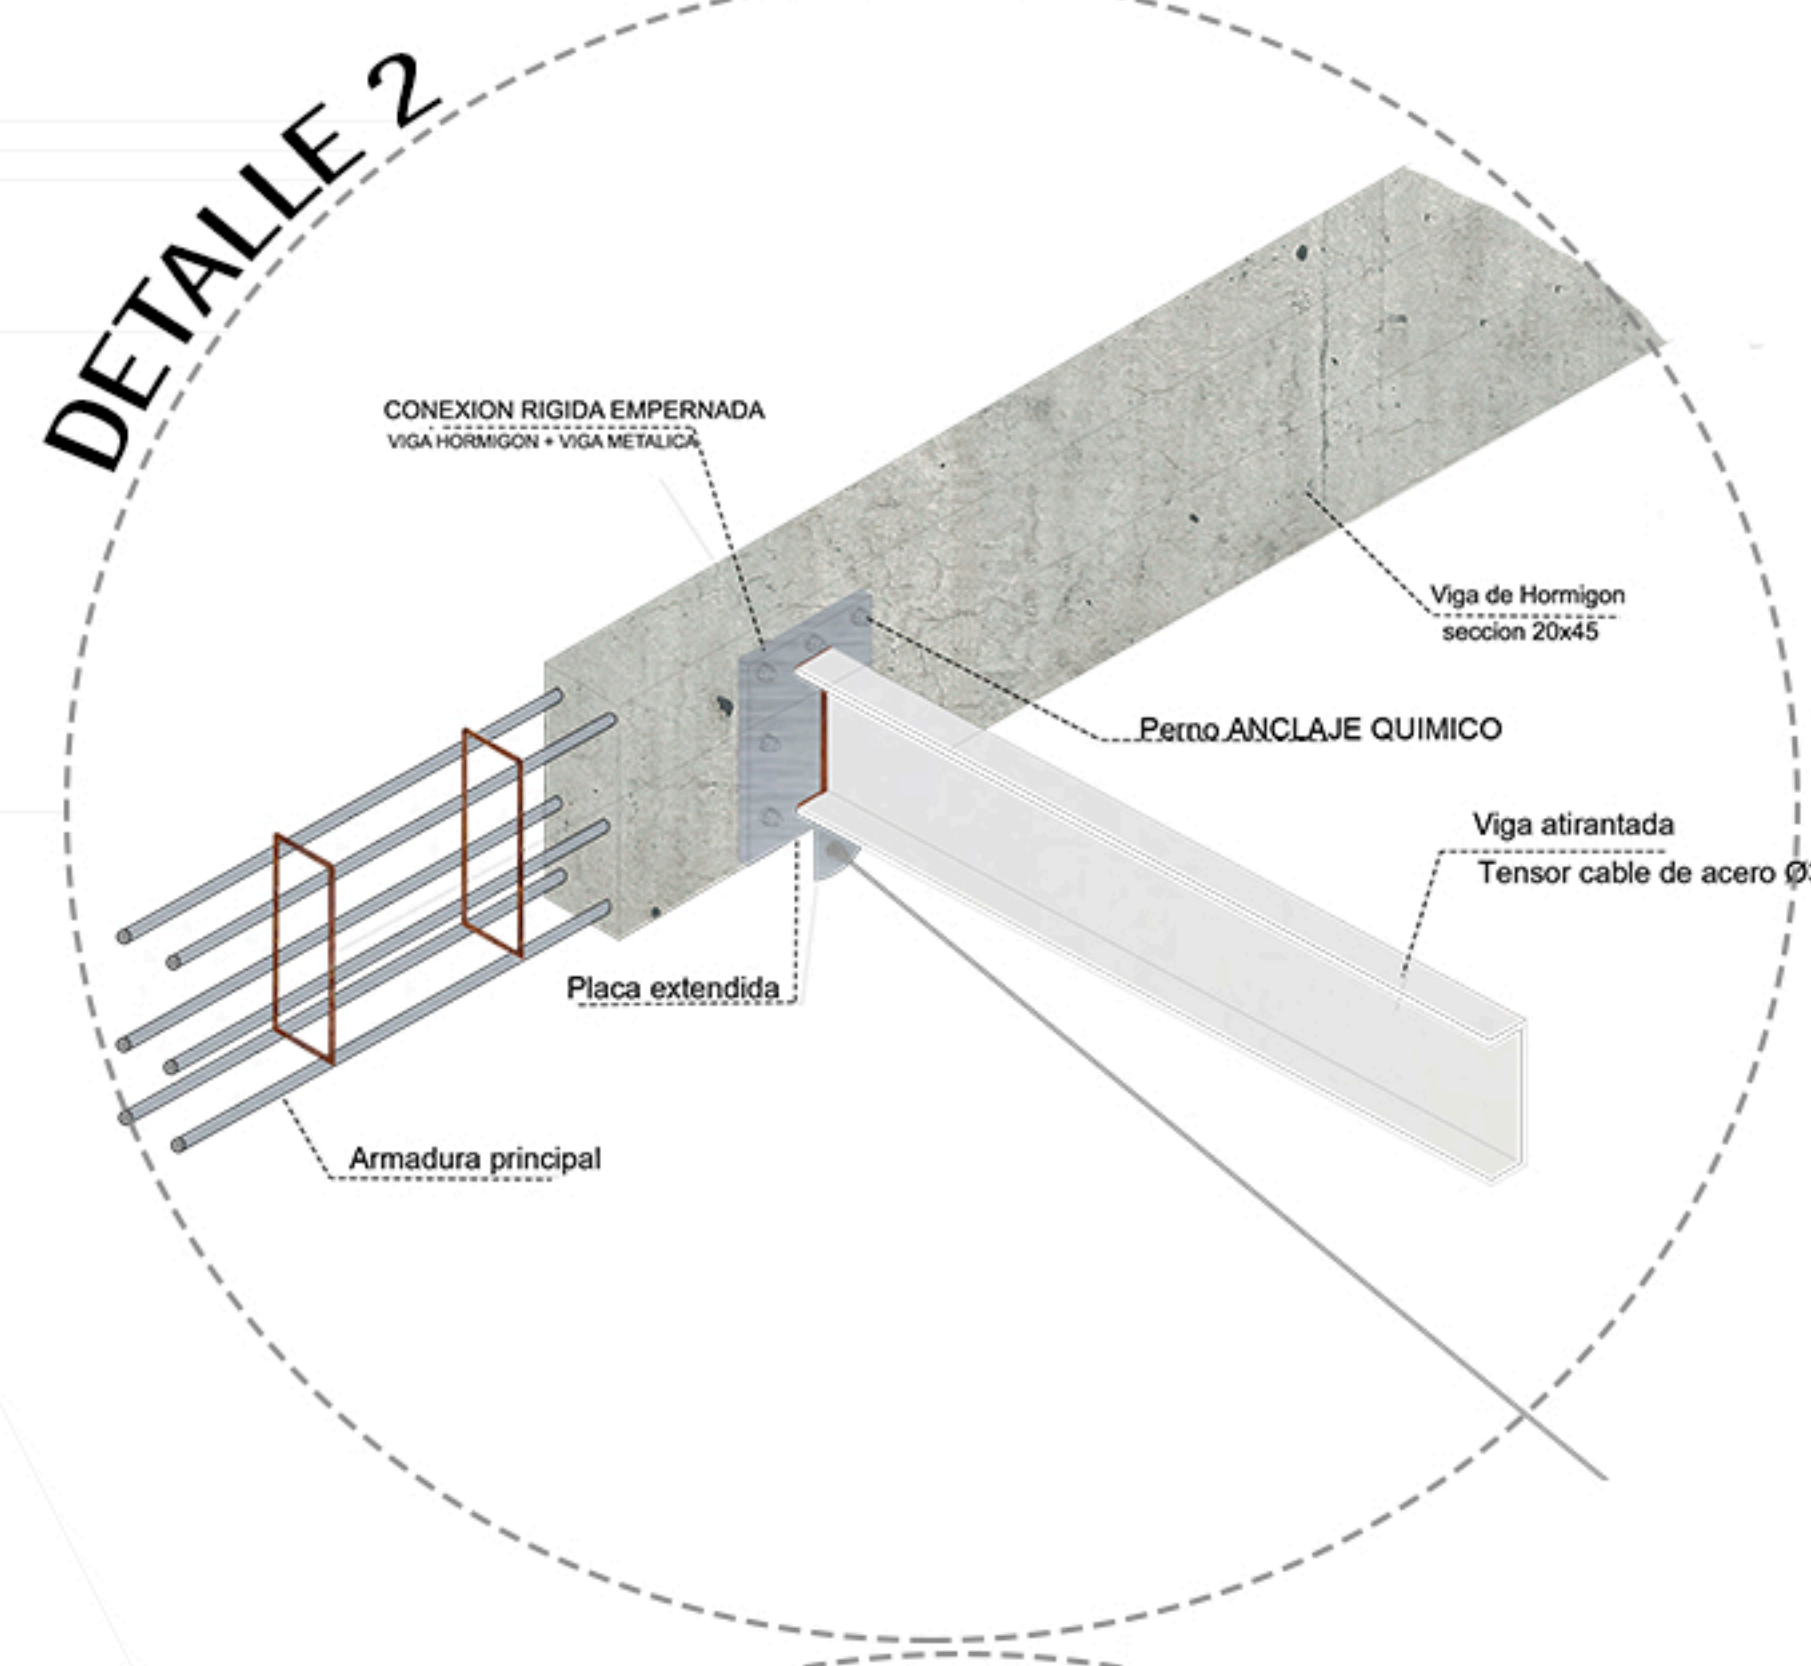


ESTRUCTURA SOBRE PLANTA ALTA ESC.: 1:250

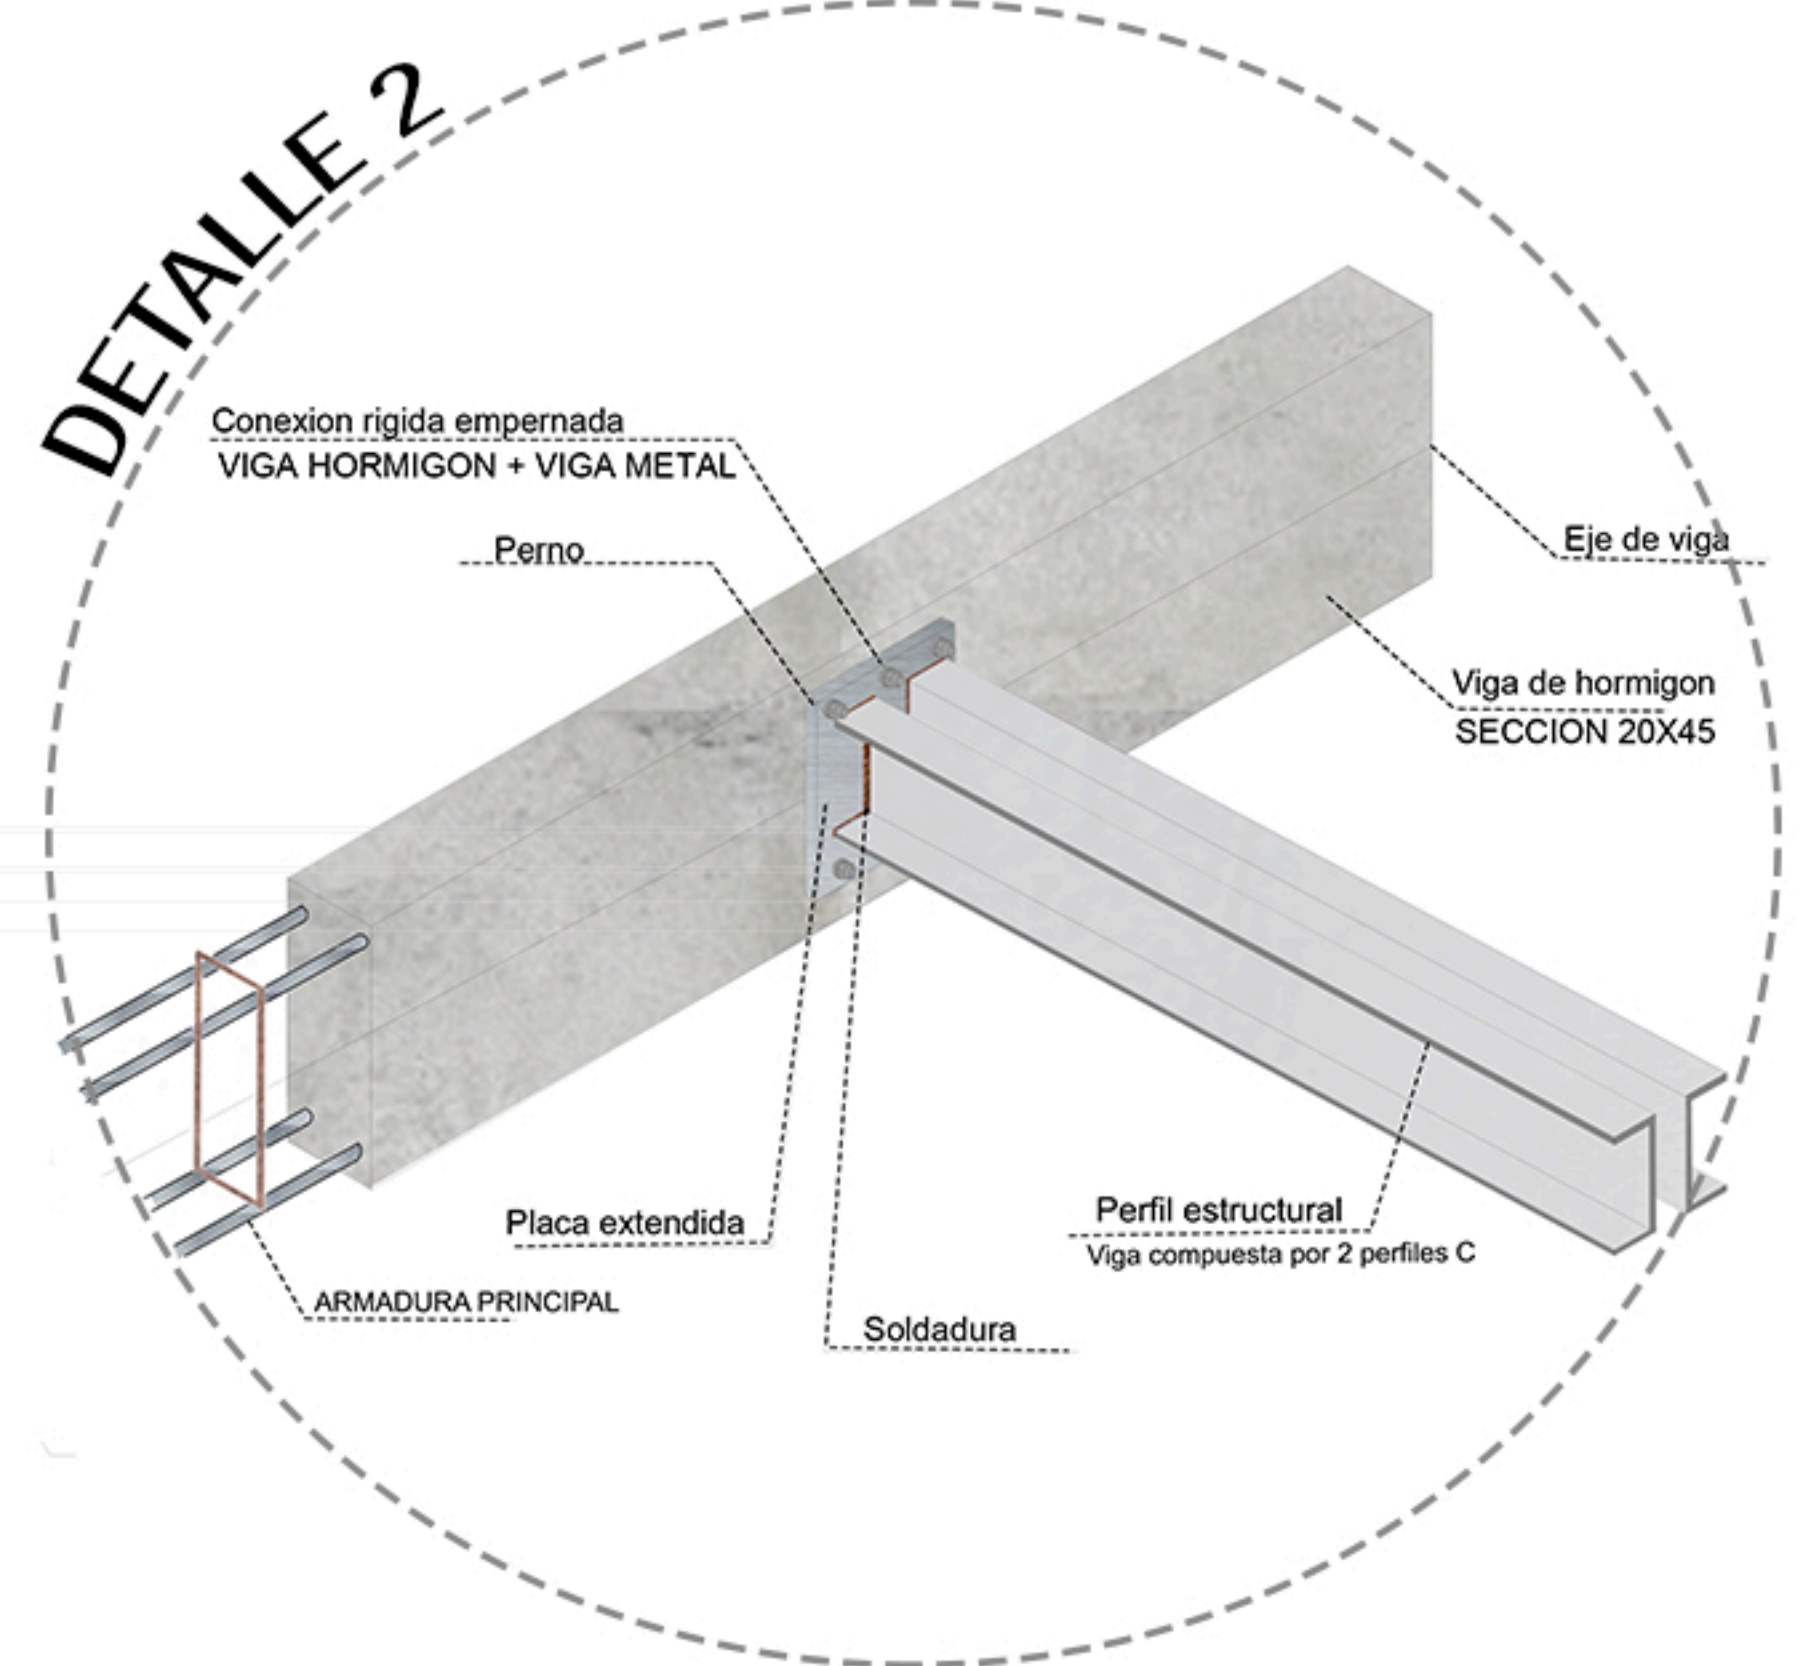

Corte constructivo Esc.: 1:50 Sección por aulas taller - Vía húmeda

Corte C-C Esc. 1:100