


PLANIMETRÍA RED EXISTENTE CISTERNAS "D" y "E"

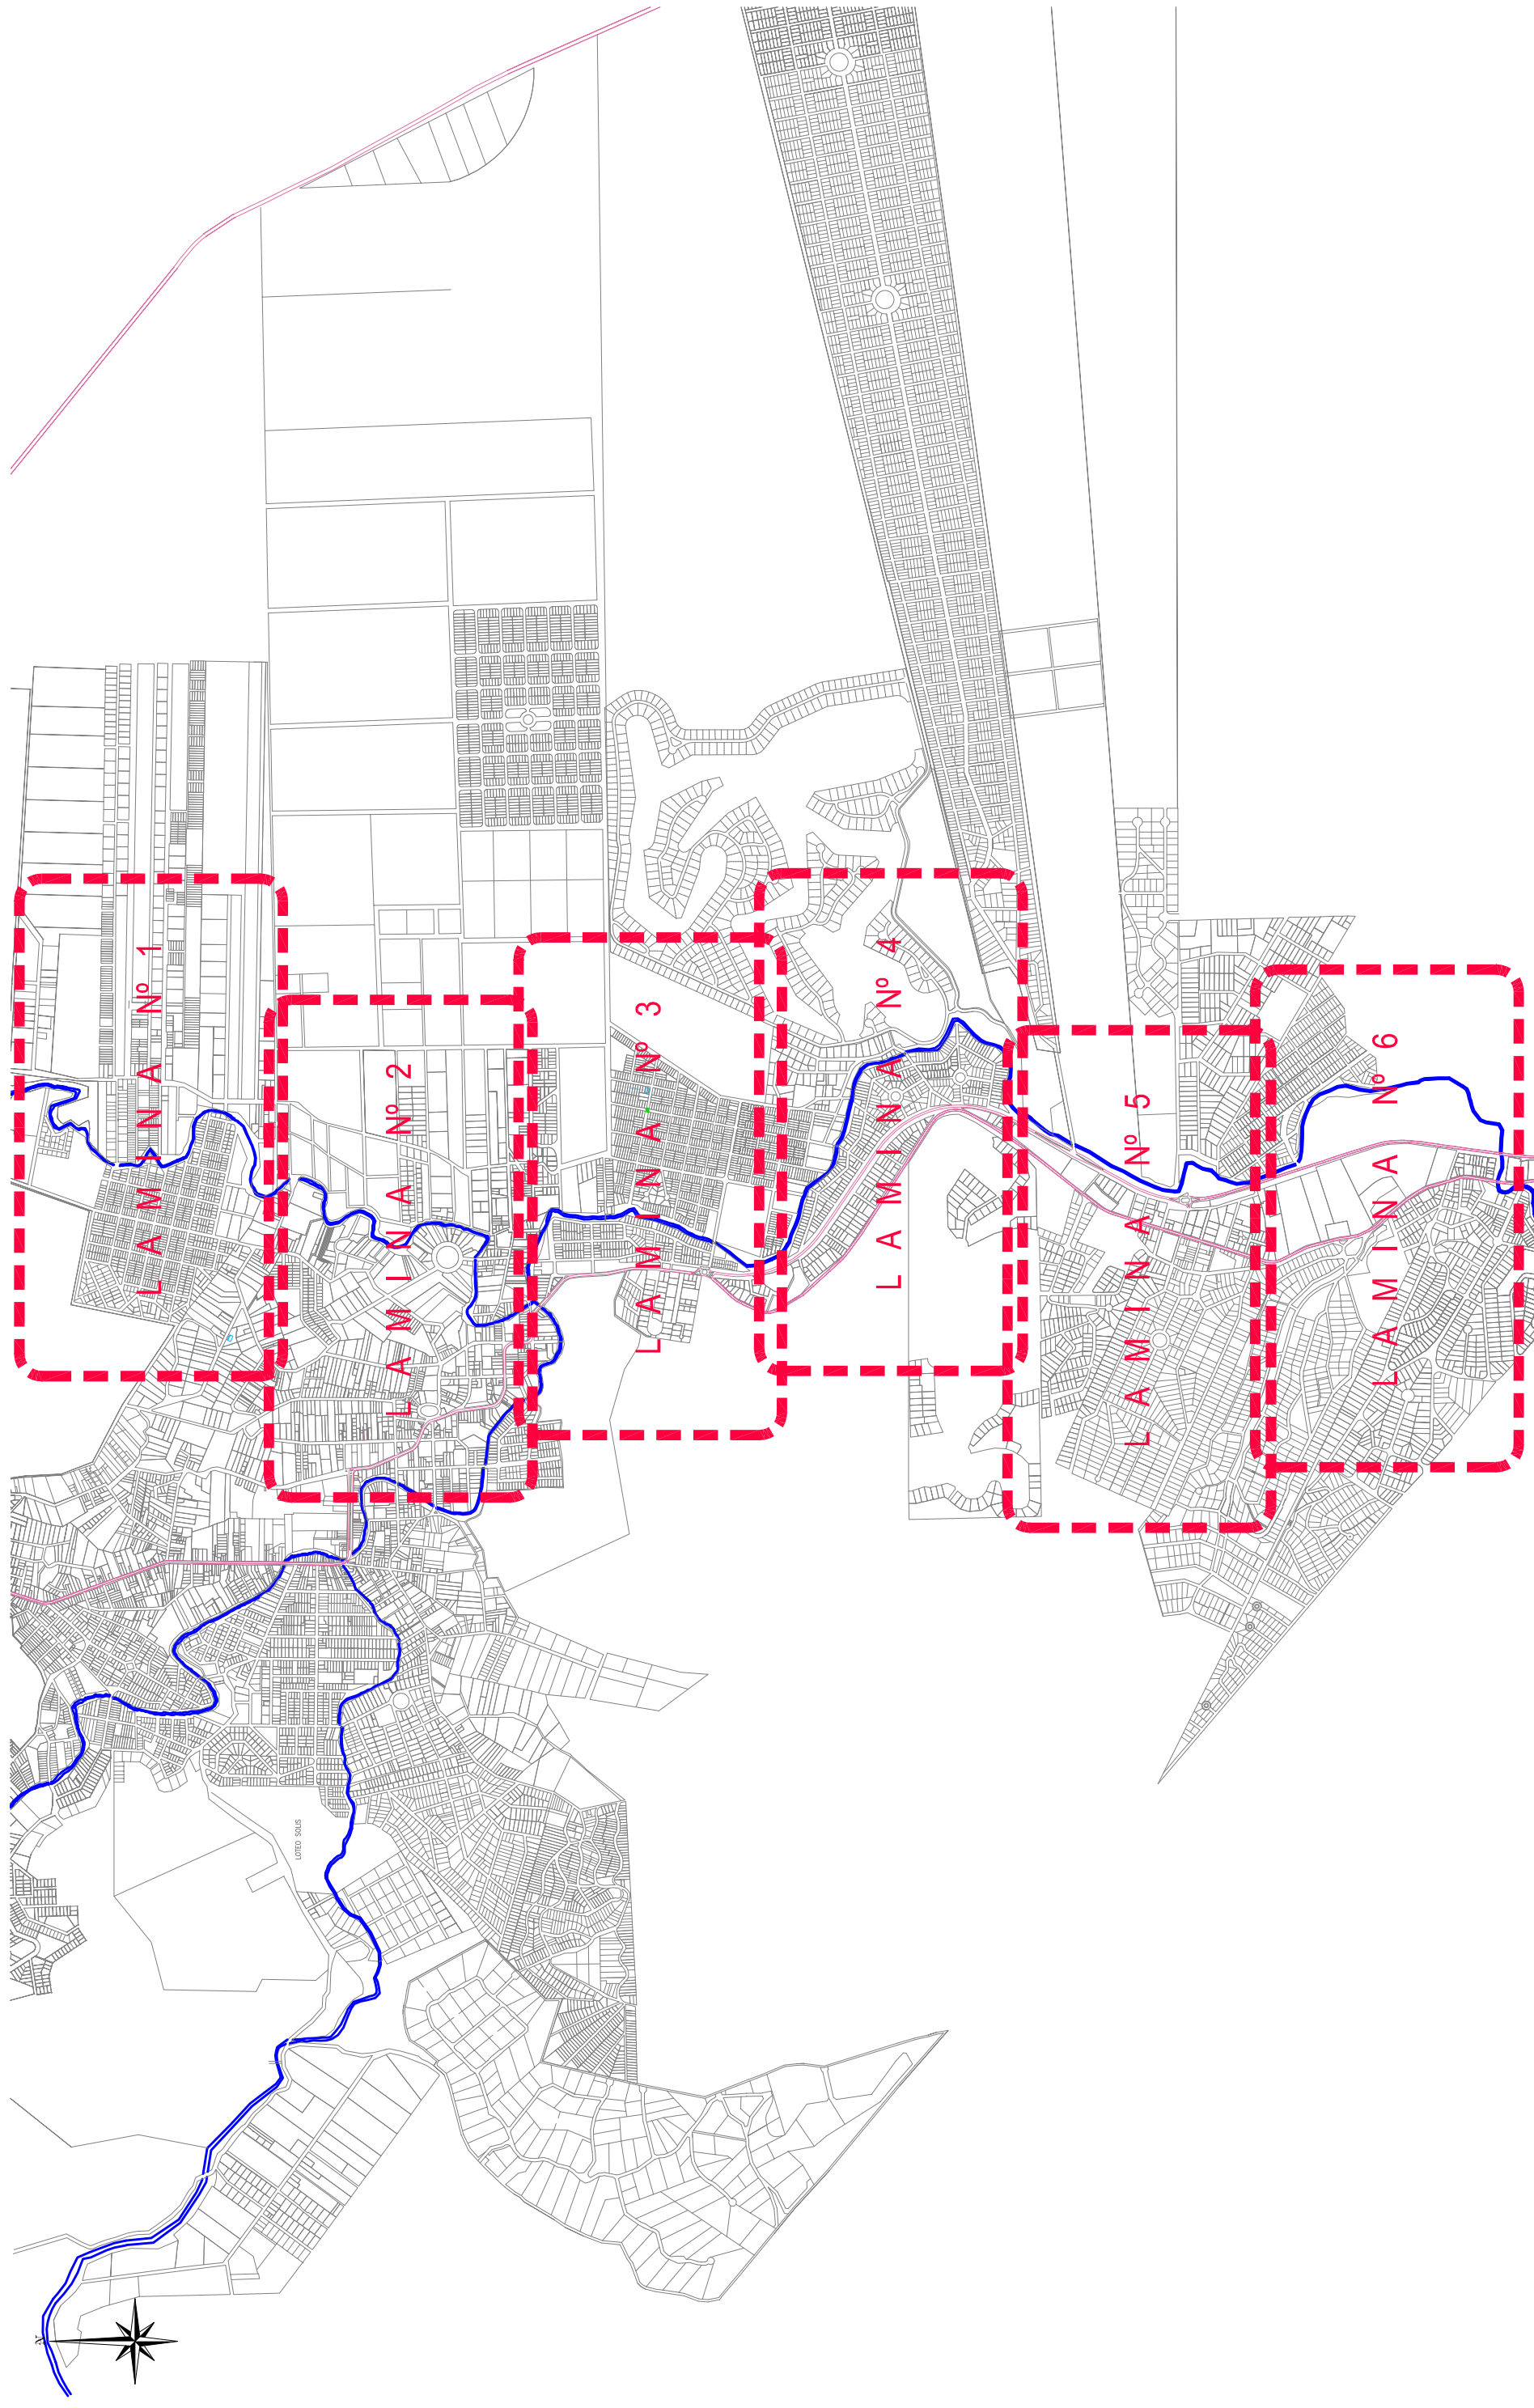

UNIVERSIDAD NACIONAL DE CÓRDOBA (UNC)
FACULTAD DE CIENCIAS EXACTAS, FÍSICAS Y NATURALES
TRABAJO FINAL DE LA CARRERA DE INGENIERÍA CIVIL
PLAN DIRECTOR DE AGUA POTABLE PARA LAS LOCALIDADES DE UNQUILLO Y MENDIOLAZA

Tutor: Ing. CORRAL, Mariano
Supervisor Externo: Ing. VANOLI, Gustavo
Autor: RODRIGUEZ, Marcos Gabriel



VANOLI & ASOCIADOS
www.vaingenieria.com.ar
Cooperativa de Agua, Obras y Servicios Públicos
Unquillo Mendiolaza Ltda.
www.unquillomendiolaza.com.ar



Cooperativa de Agua
Obras y Servicios Públicos
Unquillo Mendiolaza Ltda.



Fecha: MAYO 2013
Escala: Esquema

PLANO: UBICACIÓN LÁMINAS
RED EXISTENTE CISTERNA D Y E

LÁMINA Nº 16
TOTAL LÁMINAS 16/31