PLANIMETRÍA RED EXISTENTE CISTERNAS "D" y "E"

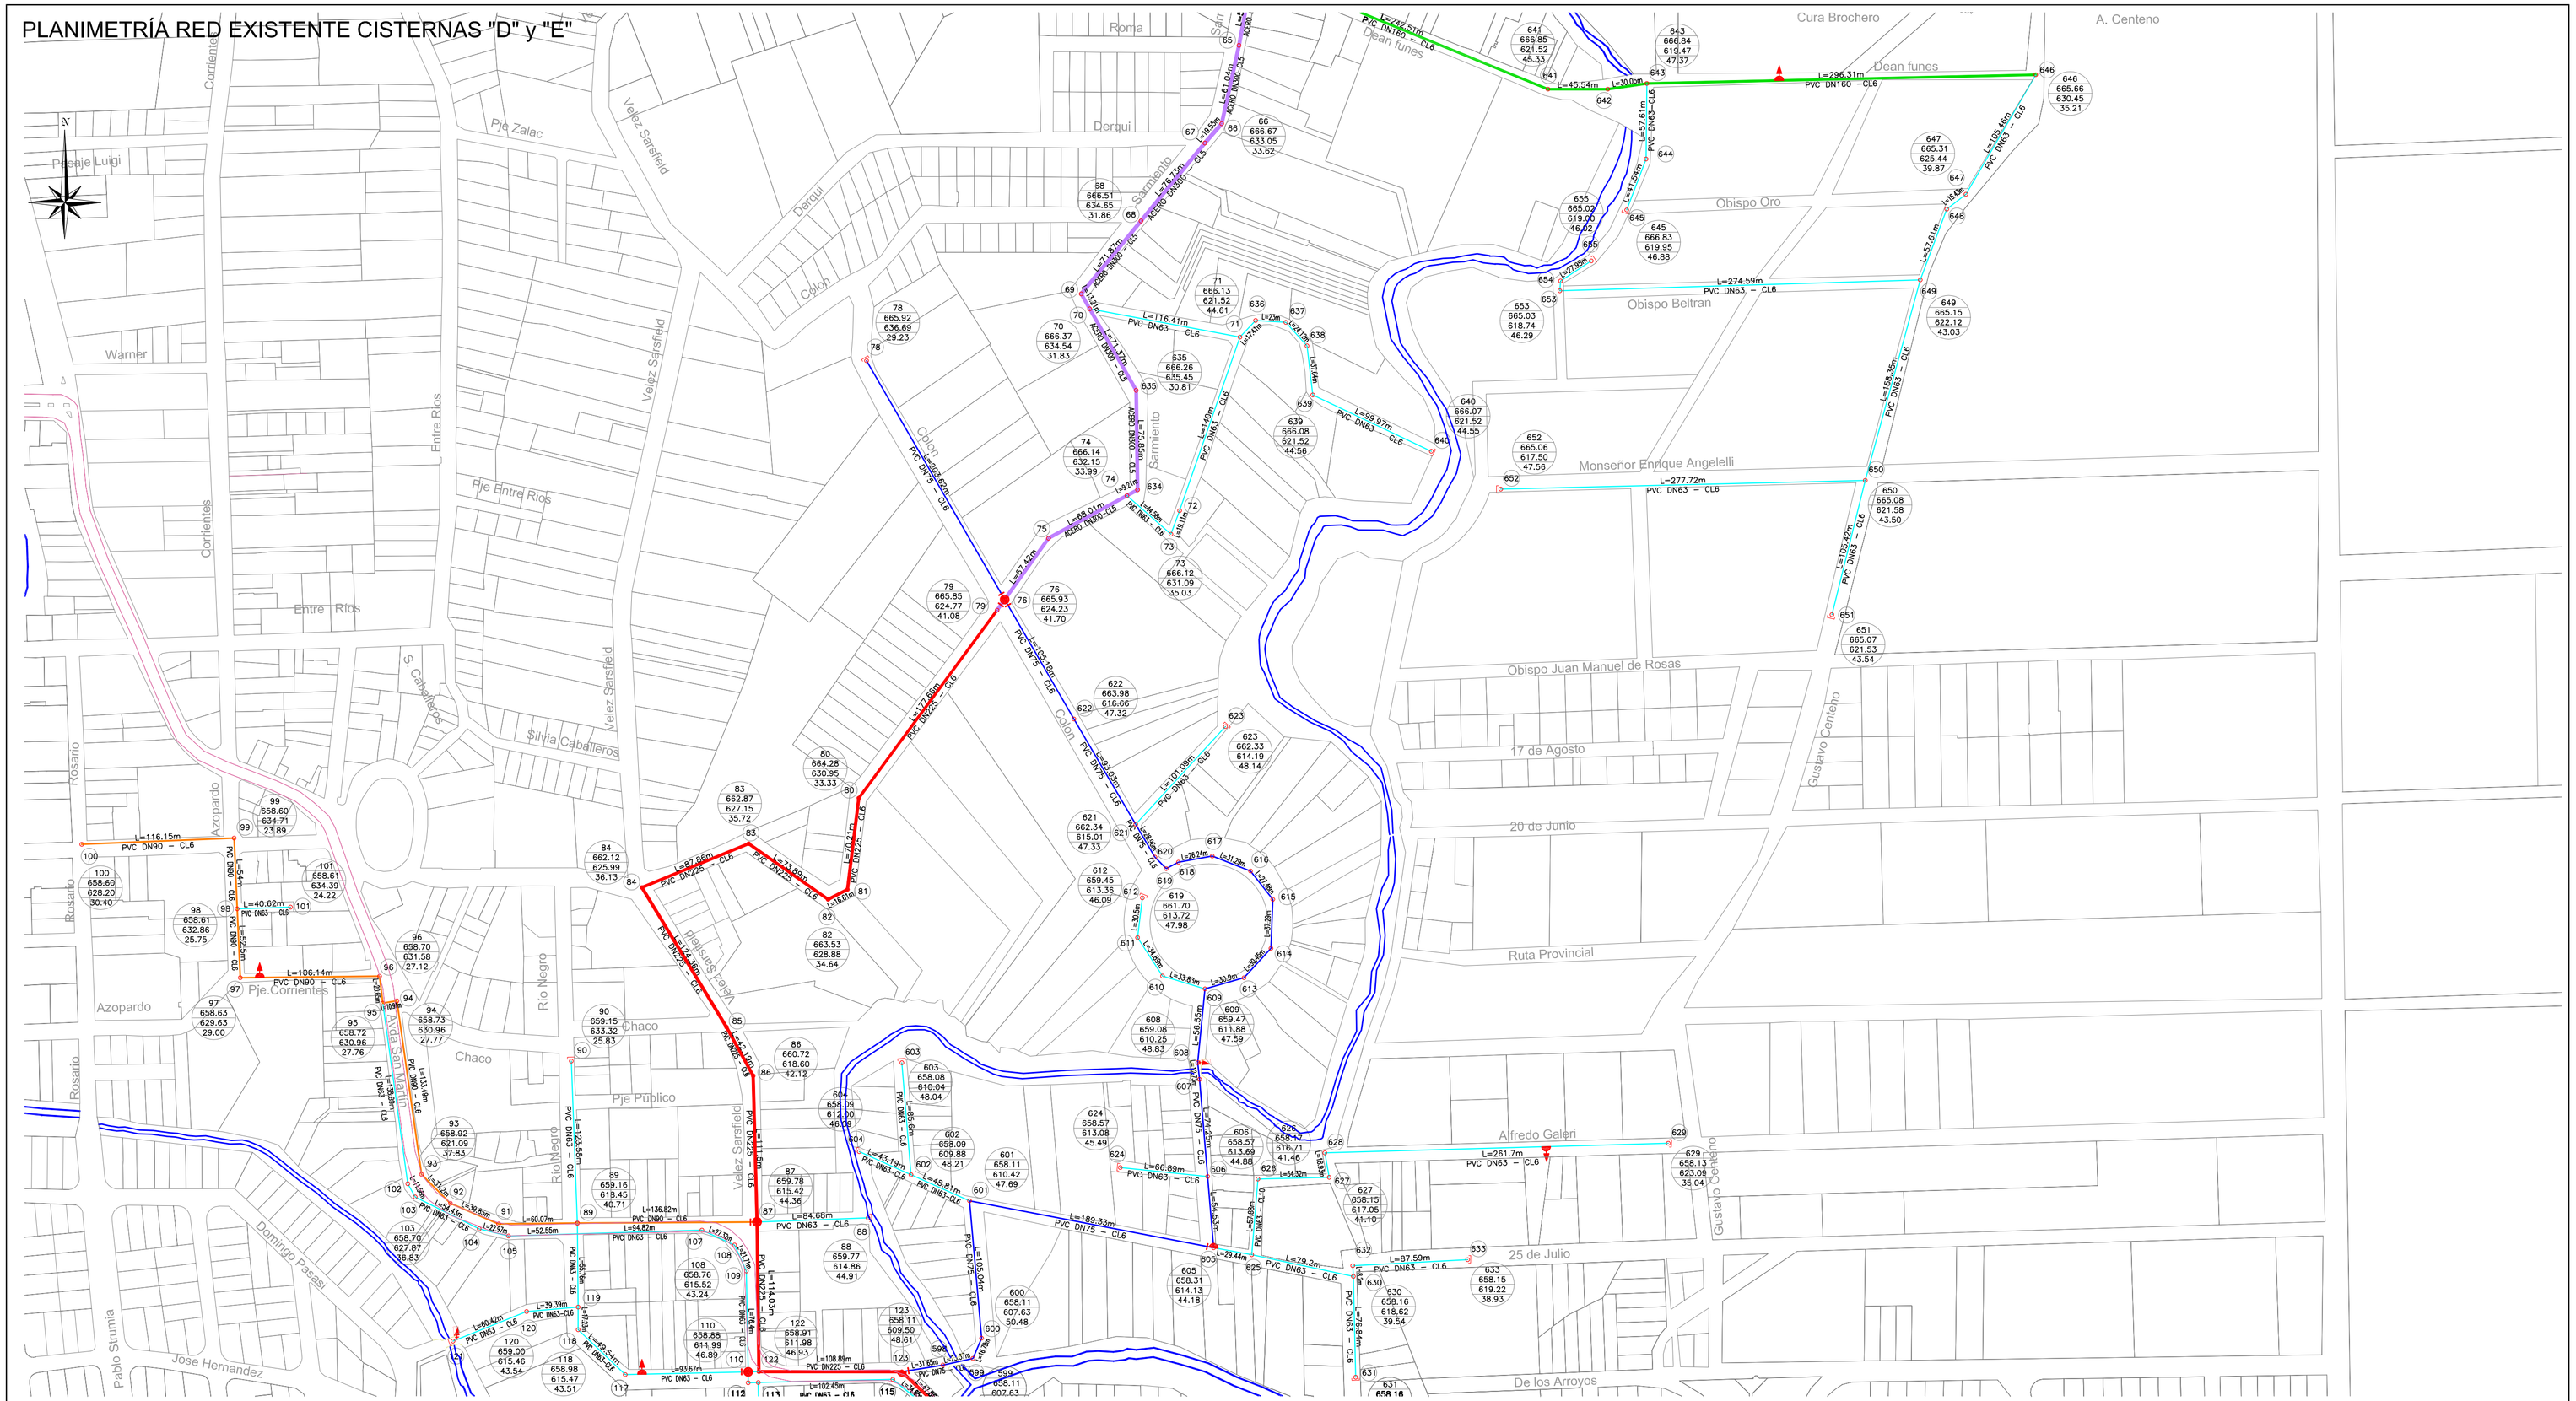

REFERENCIAS

- CONDUCTO PVC DN 63
- CONDUCTO PVC DN 75
- CONDUCTO PVC DN 90
- CONDUCTO PVC DN 110
- CONDUCTO PVC DN 160
- CONDUCTO PVC DN 225
- CONDUCTO ACERO DN 300

Cámara de desagüe

Válvula de aire

Hidrante

Tapón de Cierre

Válvula

27 — N° de Nodo

60 / 718.26 / 687.23 / 35.15 — N° de Nodo, Altura Piezométrica, Cota Terreno, Presión

PLANO AJUSTADO A LÁMINA A1 PARA ESTA PRESENTACIÓN

RED CISTERNA C: LÁMINA N°2

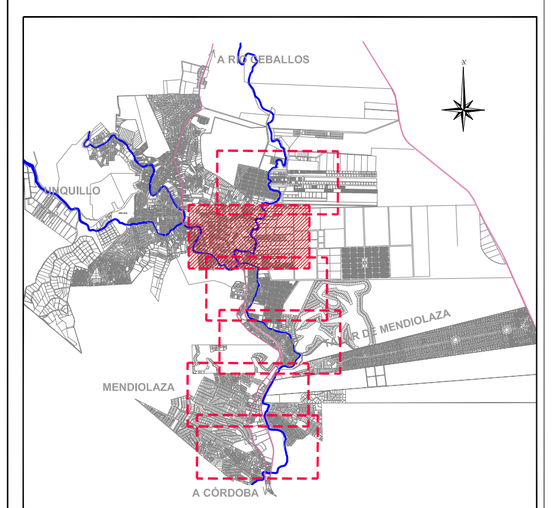

UNIVERSIDAD NACIONAL DE CORDOBA (UNC)
FACULTAD DE CIENCIAS EXACTAS, FISICAS Y NATURALES
TRABAJO FINAL DE LA CARRERA DE INGENIERIA CIVIL
PLAN DIRECTOR DE AGUA POTABLE PARA LAS LOCALIDADES DE UNQUILLO Y MENDIOLAZA

Tutor: Ing. CORRAL, Mariano
Supervisor Externo: Ing. VANOLI, Gustavo
Autor: RODRIGUEZ, Marcos Gabriel

VANOLI & Asociados
www.vaingenieria.com.ar
Cooperativa de Agua, Obras y Servicios Públicos Unquillo Mendiolaza Ltda.
www.unquillomendiolaza.com.ar

PLANO:
PLANIMETRÍA RED DE AGUA POTABLE CISTERNA "D" y "E"

Escala: 1: 2.000
Fecha: MAYO 2013

Cooperativa de Agua Obras y Servicios Públicos Unquillo Mendiolaza Ltda.

LAMINA Nº 18
TOTAL LÁMINAS 18/31