


ÁREAS CON SERVICIO DE AGUA POTABLE A CARGO DE LA COOPERATIVA

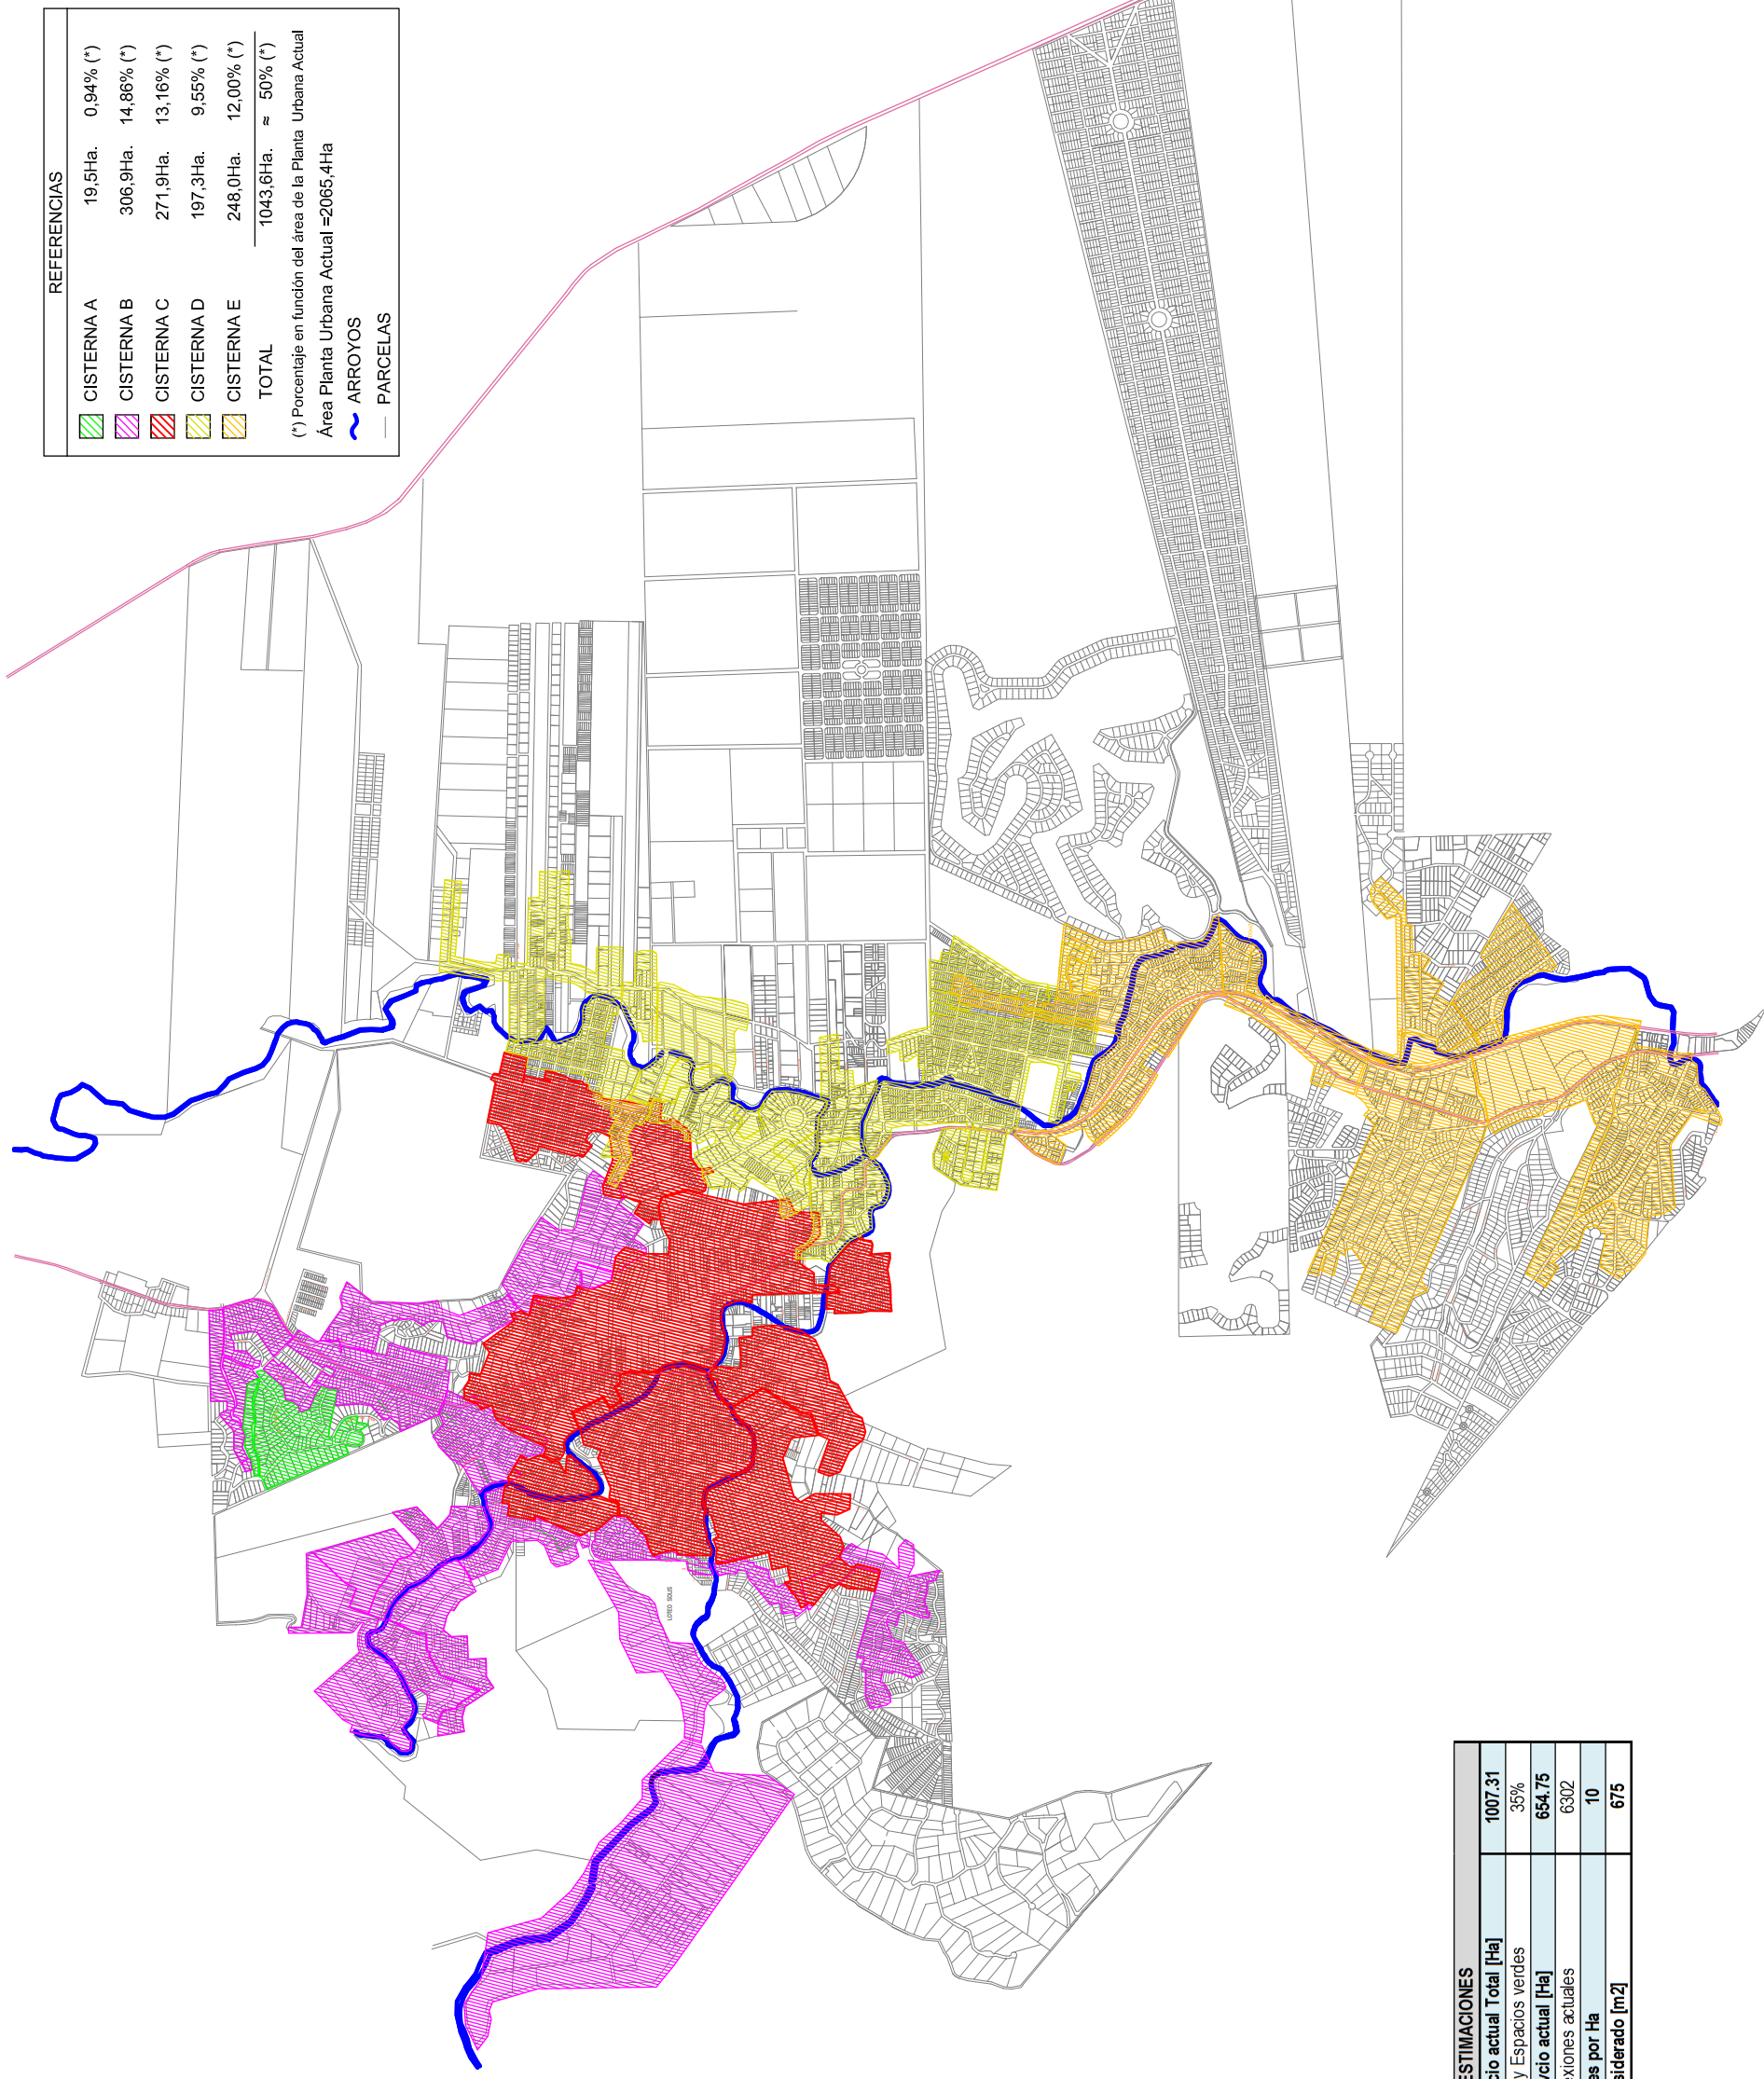

REFERENCIAS		
CISTERNA A	19,5Ha.	0,94% (*)
CISTERNA B	306,9Ha.	14,86% (*)
CISTERNA C	271,9Ha.	13,16% (*)
CISTERNA D	197,3Ha.	9,55% (*)
CISTERNA E	248,0Ha.	12,00% (*)
TOTAL	1043,6Ha.	≈ 50% (*)

(*) Porcentaje en función del área de la Planta Urbana Actual
 Área Planta Urbana Actual = 2065,4Ha

ARROYOS
 PARCELAS

ESTIMACIONES	
Área bruta de servicio actual Total [Ha]	1007,31
Área equipamiento y Espacios verdes	35%
Área útil de servicio actual [Ha]	654,75
Número de conexiones actuales	6302
Conexiones por Ha	10
Lote tipo Considerado [m ²]	675



UNIVERSIDAD NACIONAL DE CORDOBA (UNC)
 FACULTAD DE CIENCIAS EXACTAS, FÍSICAS Y NATURALES
 TRABAJO FINAL DE LA CARRERA DE INGENIERÍA CIVIL
 PLAN DIRECTOR DE AGUA POTABLE PARA LAS LOCALIDADES DE UNQUILLO Y MENDIOLAZA

Tutor: Ing. CORRAL, Mariano
 Supervisor Externo: Ing. VANOLI, Gustavo
 Autor: RODRIGUEZ, Marcos Gabriel



VANOLI & ASOCIADOS
www.vaingenieria.com.ar
 Cooperativa de Agua, Obras y Servicios Públicos
 Unquillo, Mendiolaza Ltda.
www.unquillomendiolaza.com.ar



Cooperativa de Agua
 Obras y Servicios Públicos
 Unquillo Mendiolaza Ltda.



Fecha: MAYO 2013
 Escalas:
 Esquema

PLANO: ÁREA DE SERVICIO ACTUAL
 COOPERATIVA DE AGUA, OBRAS Y SERVICIOS PÚBLICOS
 UNQUILLO - MENDIOLAZA LTDA

LAMINA Nº
 25
 TOTAL LÁMINAS
 25/31