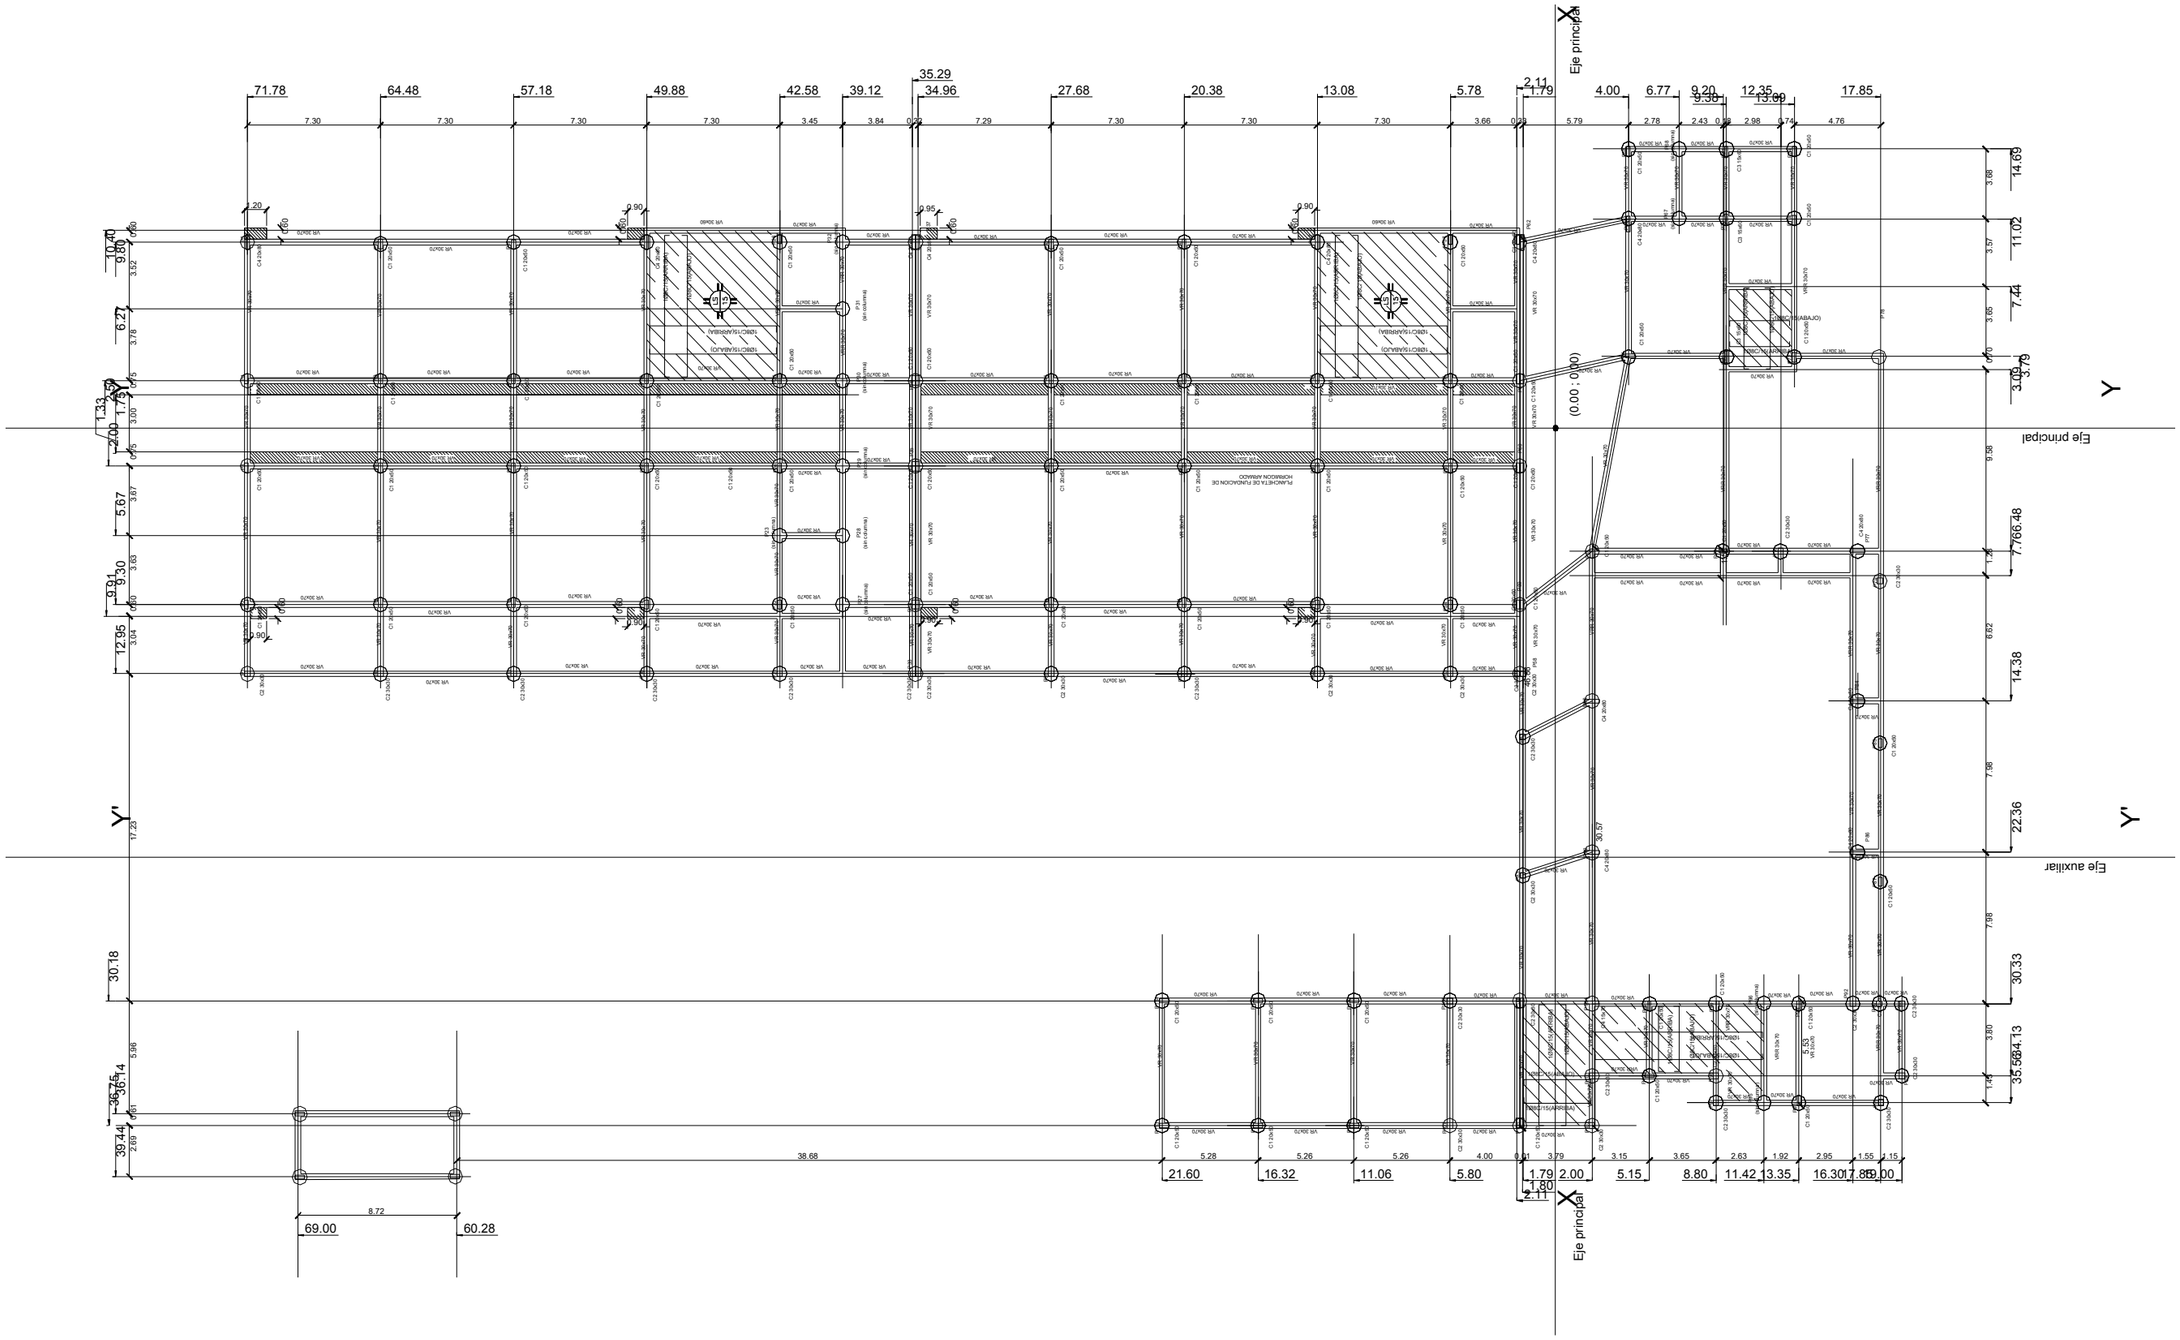

Figura 5.33: Plano de replanteo de riostras y vigas de fundación.