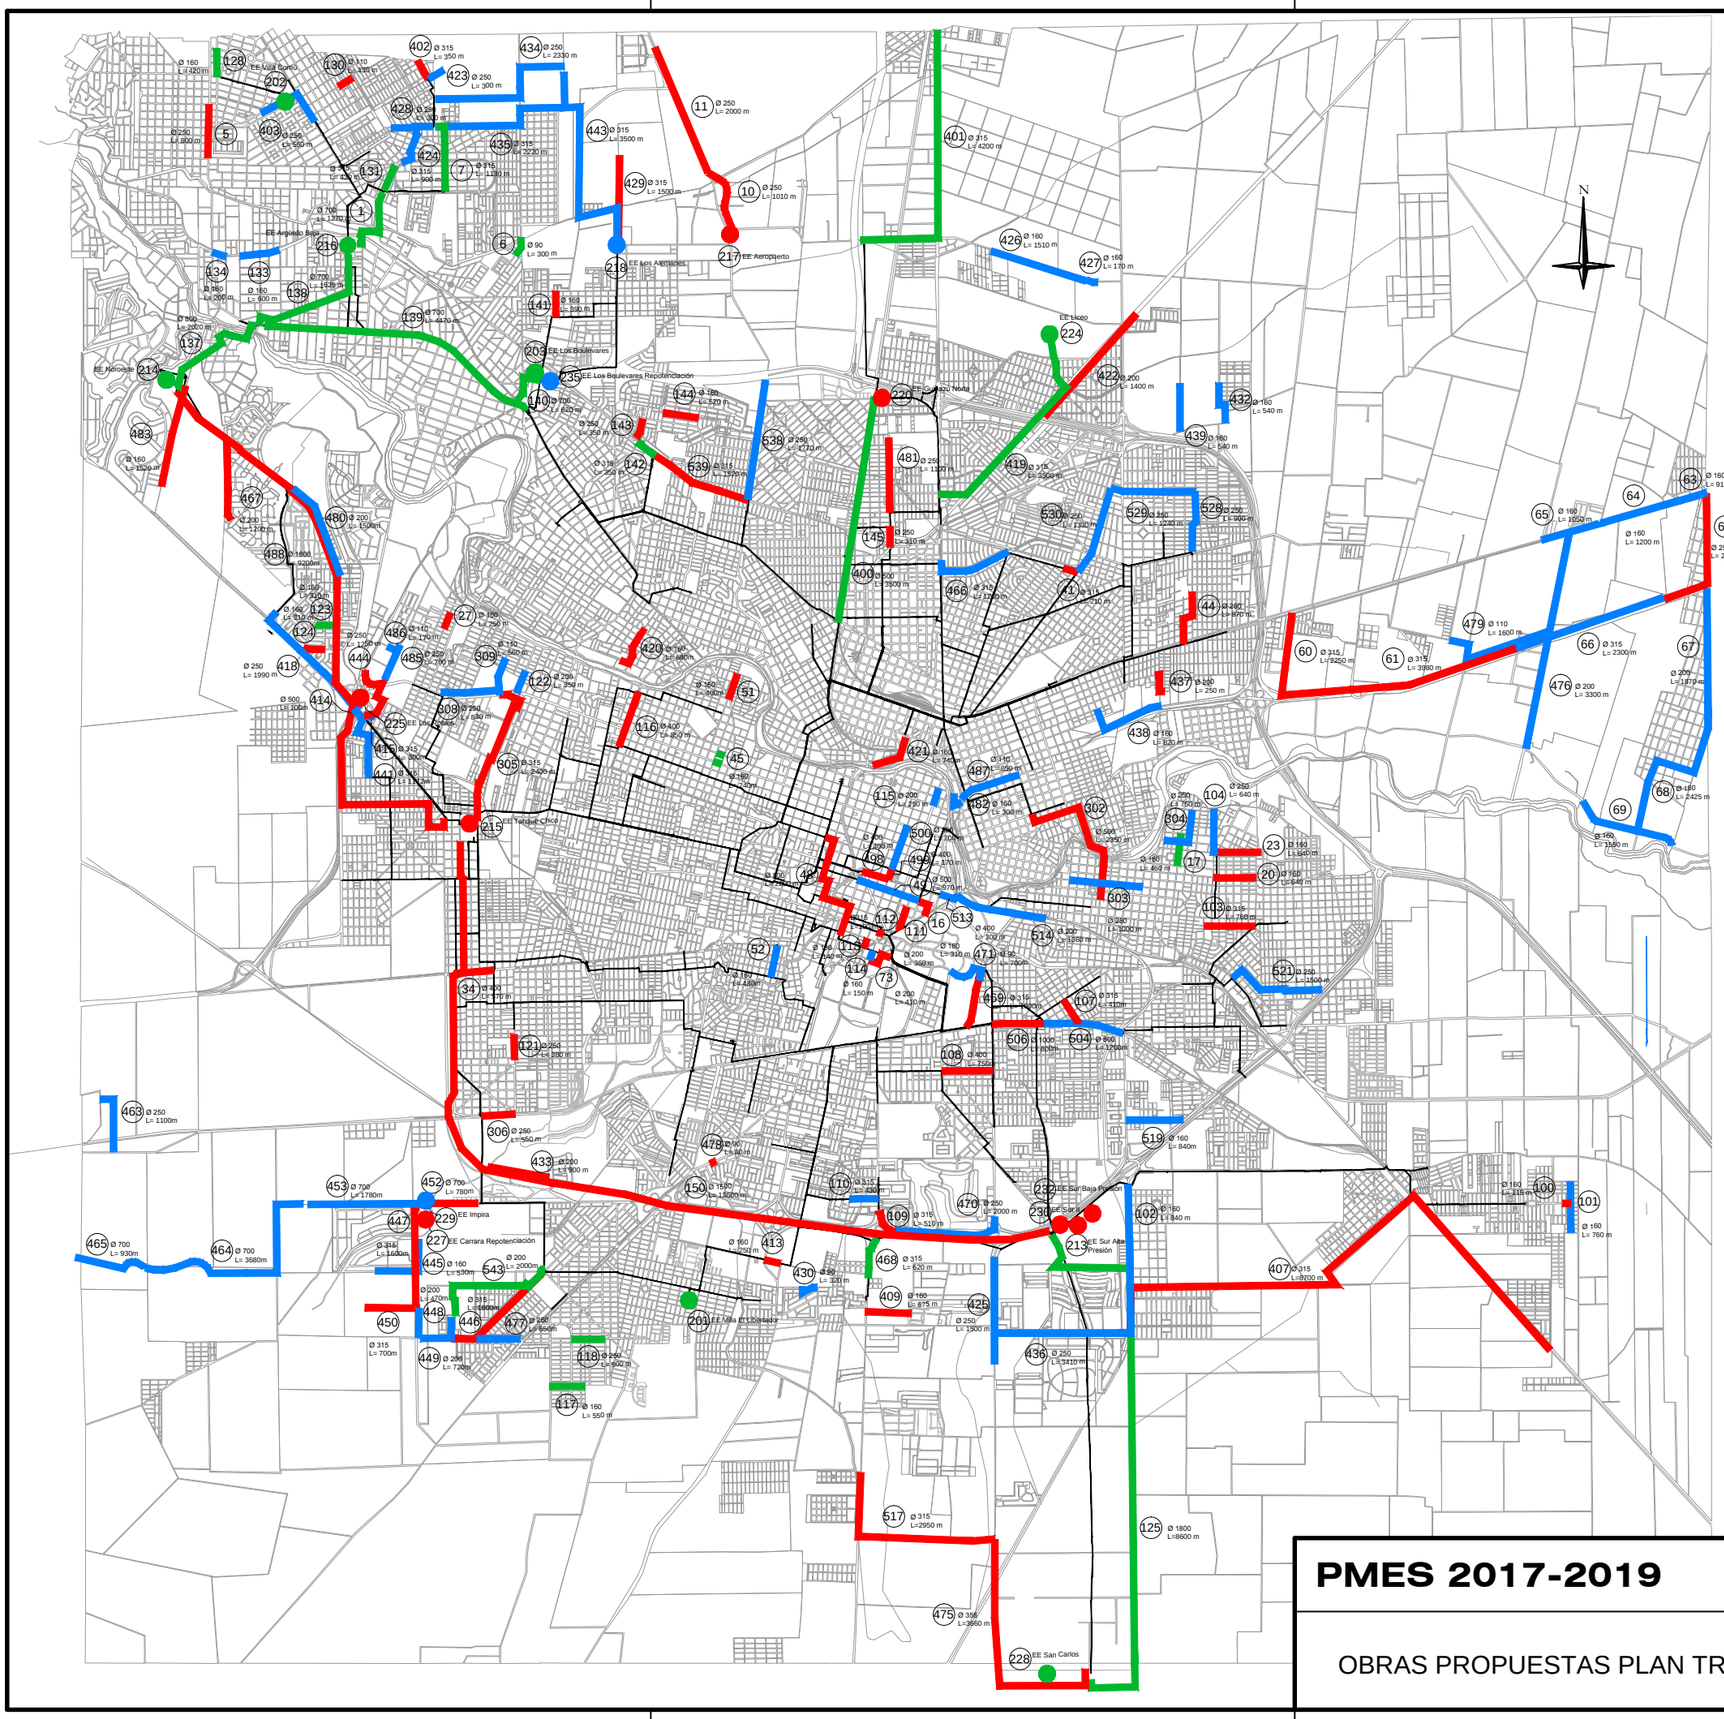

REFERENCIAS:

- AÑO 2017
- AÑO 2018
- AÑO 2019
- CAÑERÍAS EXISTENTES > A 300 mm.
- Nº NÚMERO DE OBRA

PMES 2017-2019

OBRAS PROPUESTAS PLAN TRIENAL 2017-2019

PLANO Nº: 16