

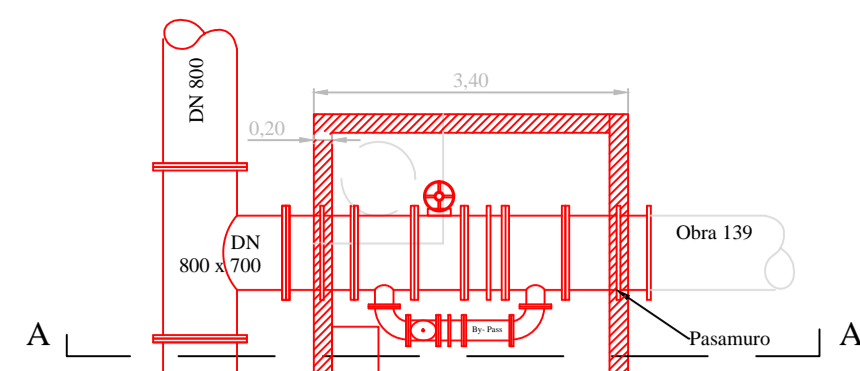



CAMARA DE CAUDALÍMETRO PLANTA SUQUIA

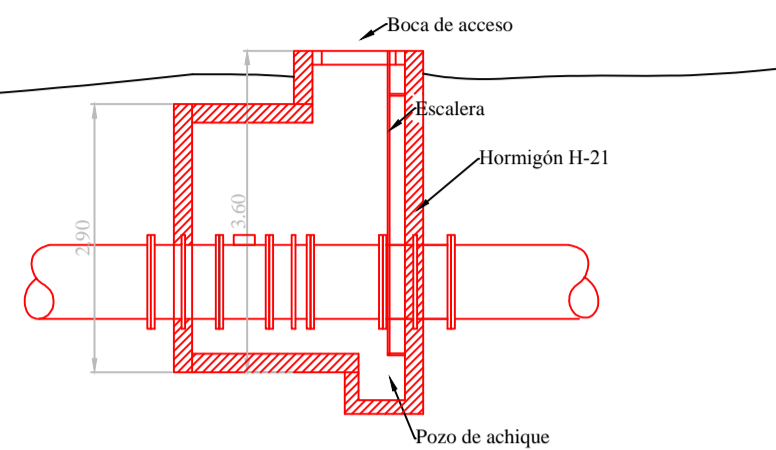


PLANTA

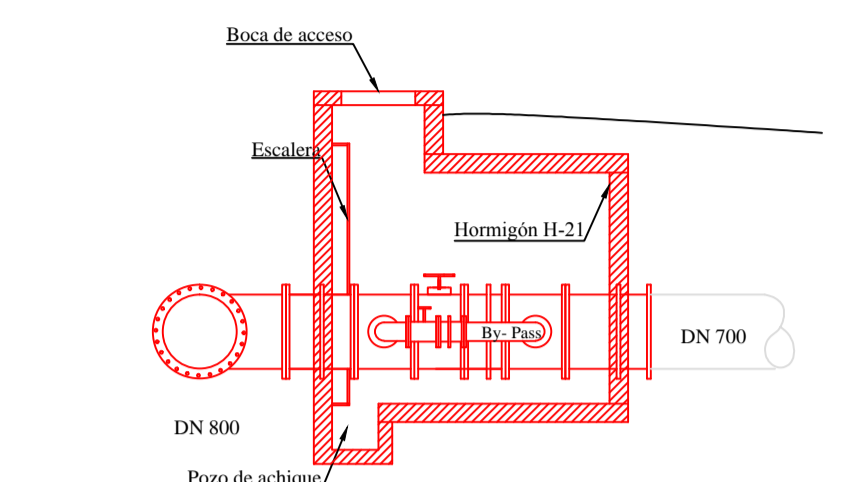


CORTE A-A  
CÁMARA A OBRA 139

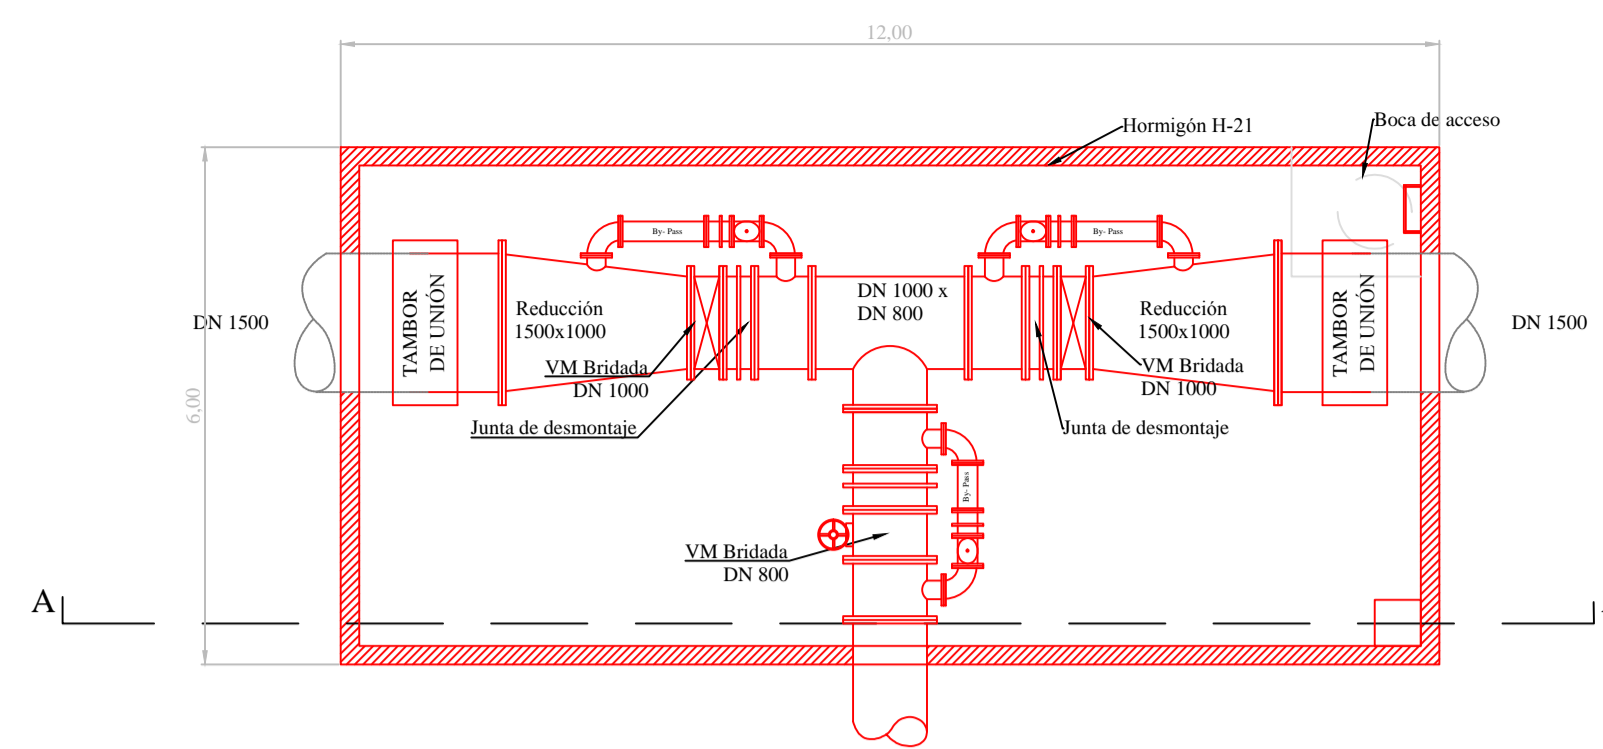



PLANTA

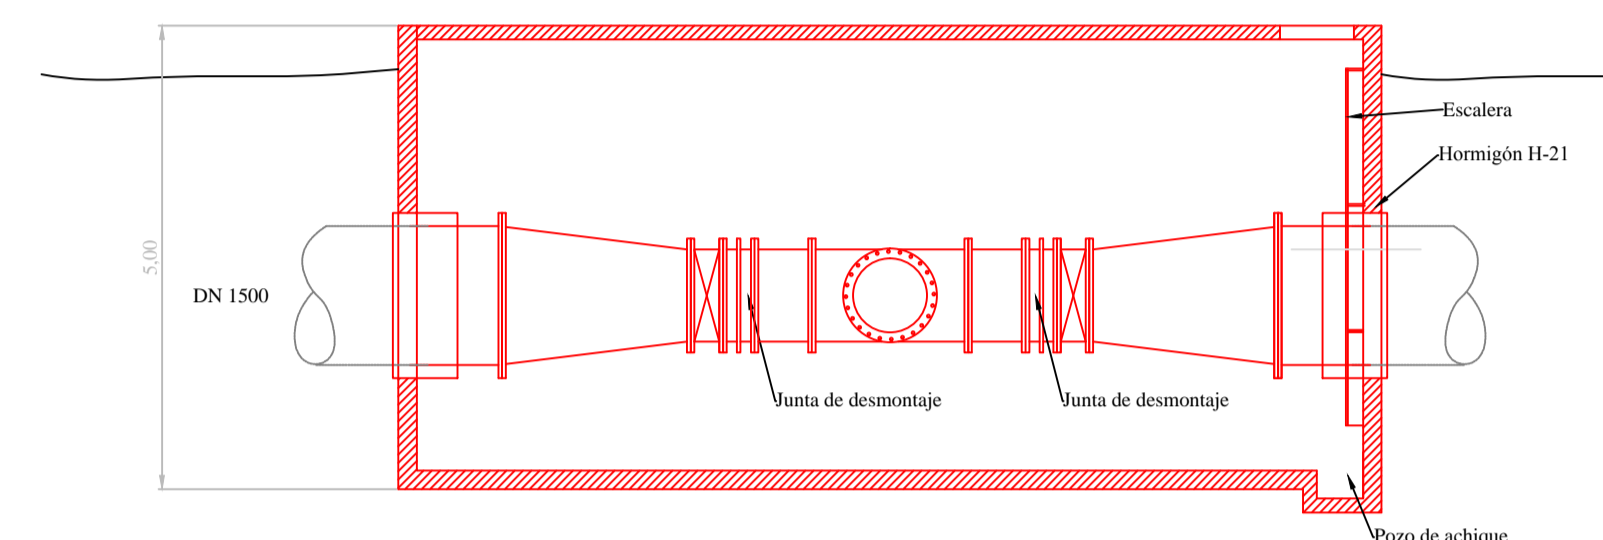


CORTE A-A  
CAMARA DE EMPALME DN 800 A DN 1500

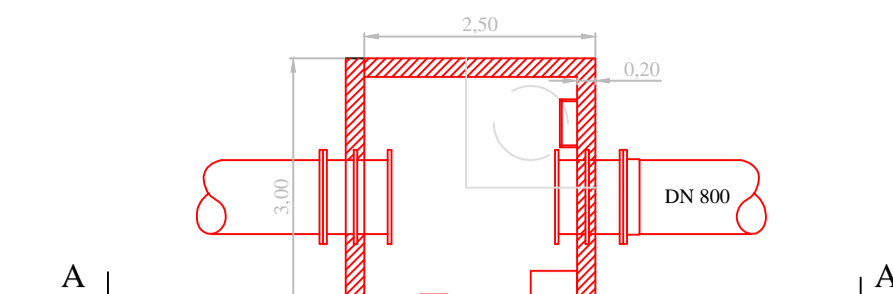



CAMARA DE INYECCIÓN DE CAL

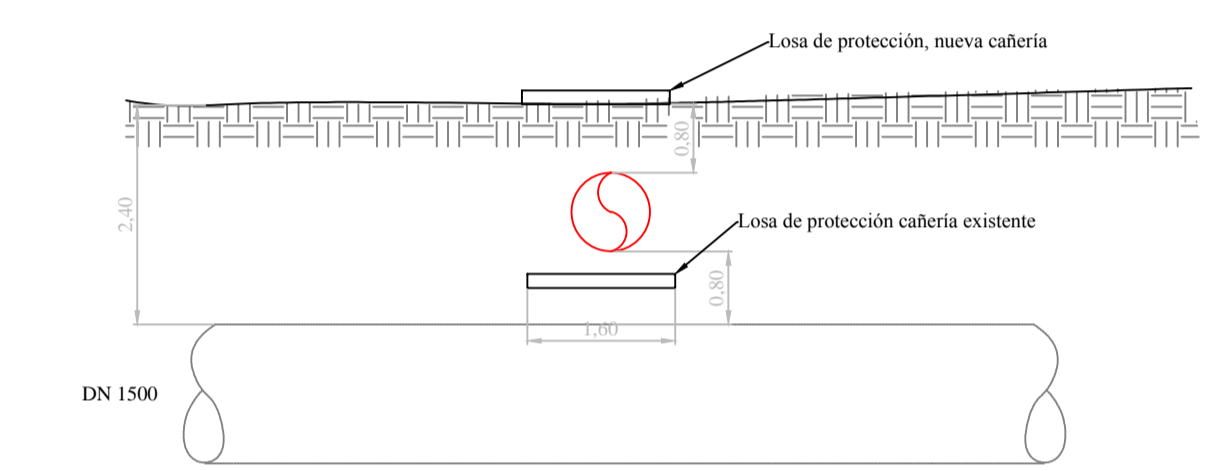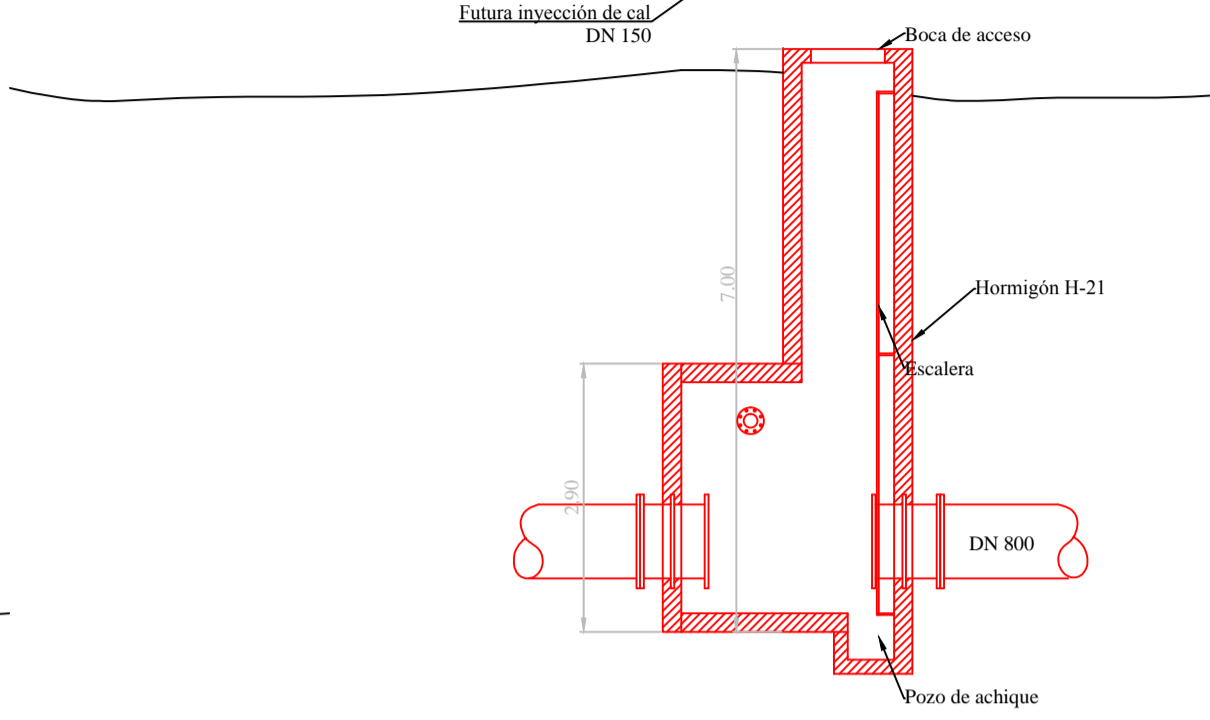


CRUCE Nº 1 SOBRE CAÑERÍA DN 1500

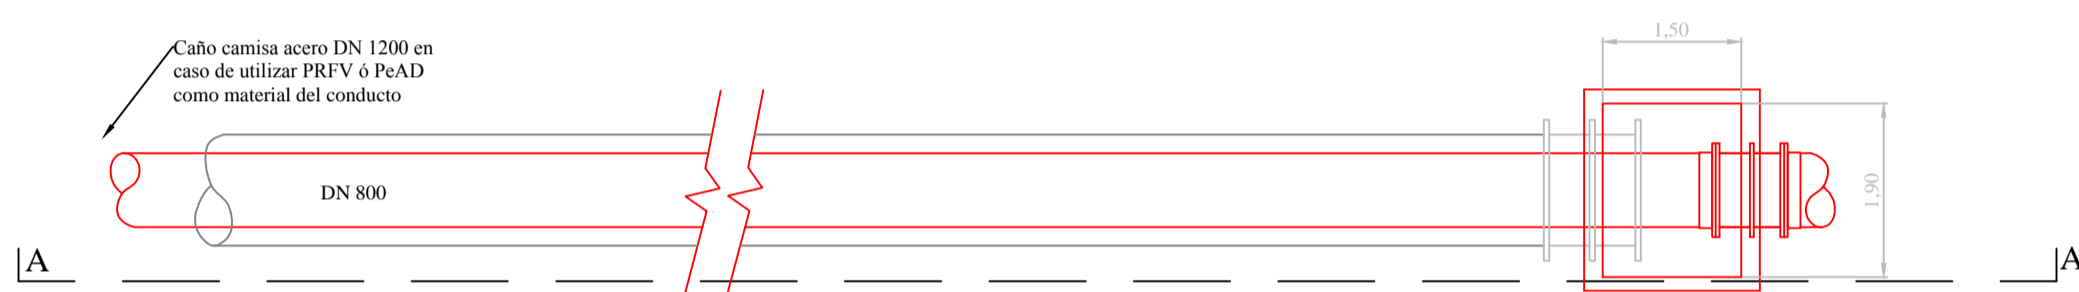

DETALLE DE CRUCE CANAL MAESTRO

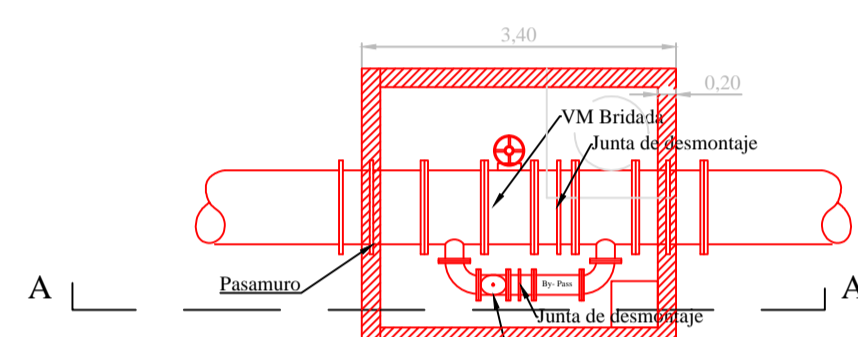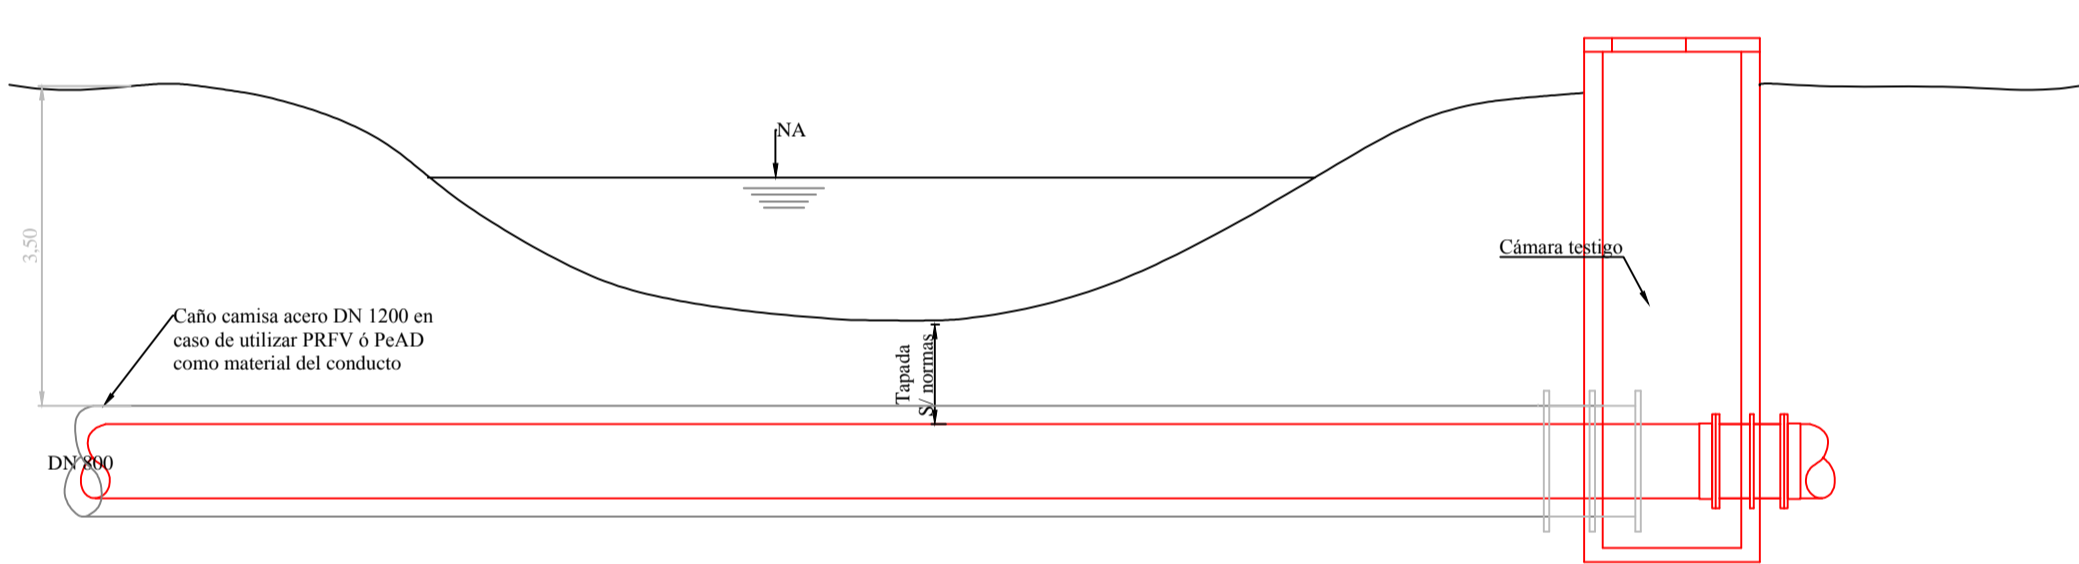


PLANTA


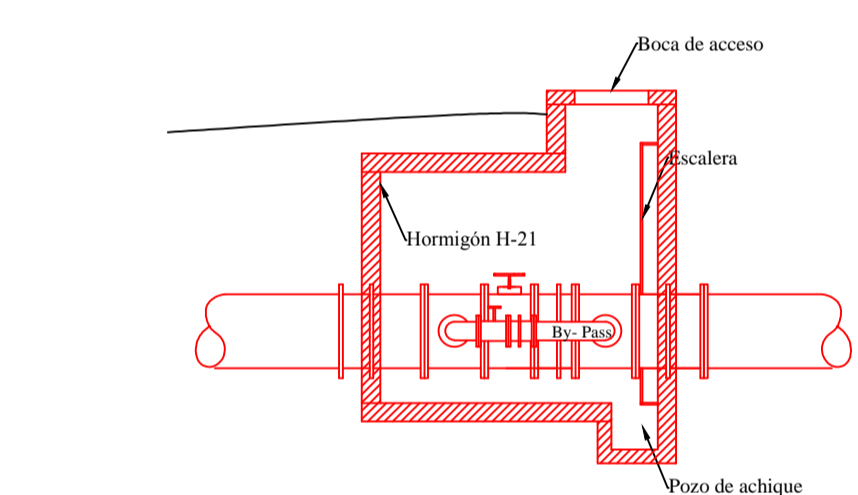


CORTE A-A


CAMARA TIPO VÁLVULA DE CIERRE

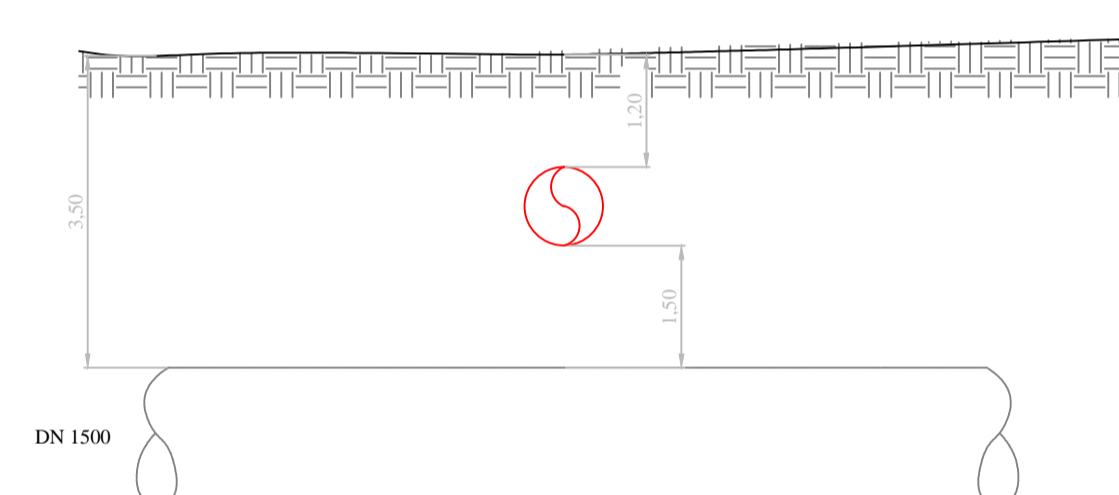



CRUCE Nº 2 SOBRE CAÑERÍA DN 1500

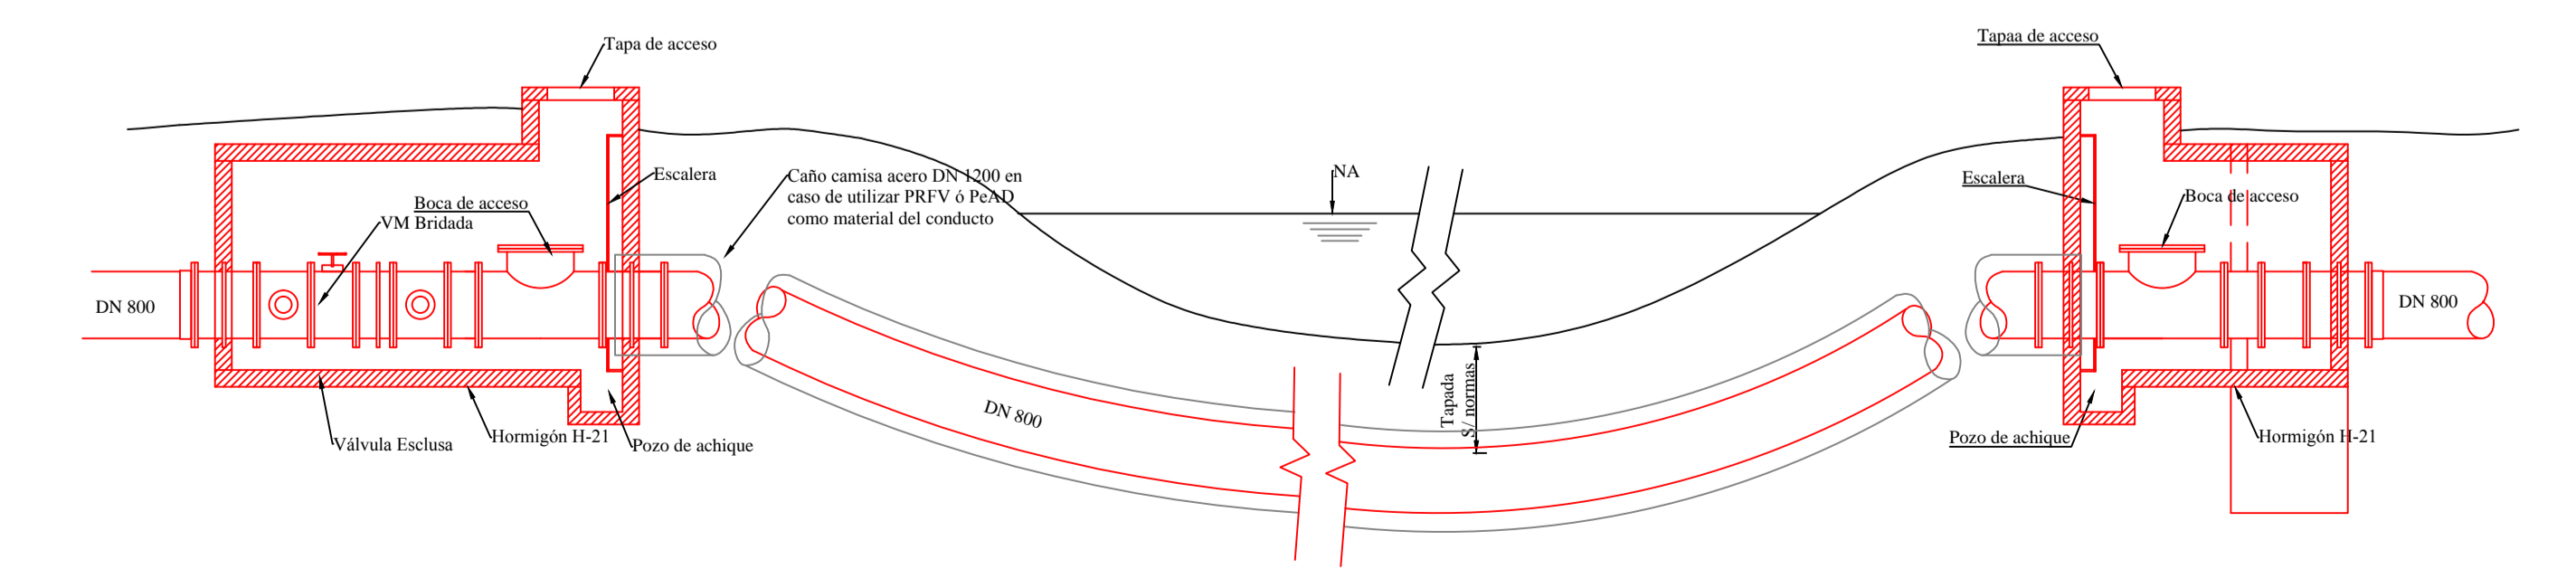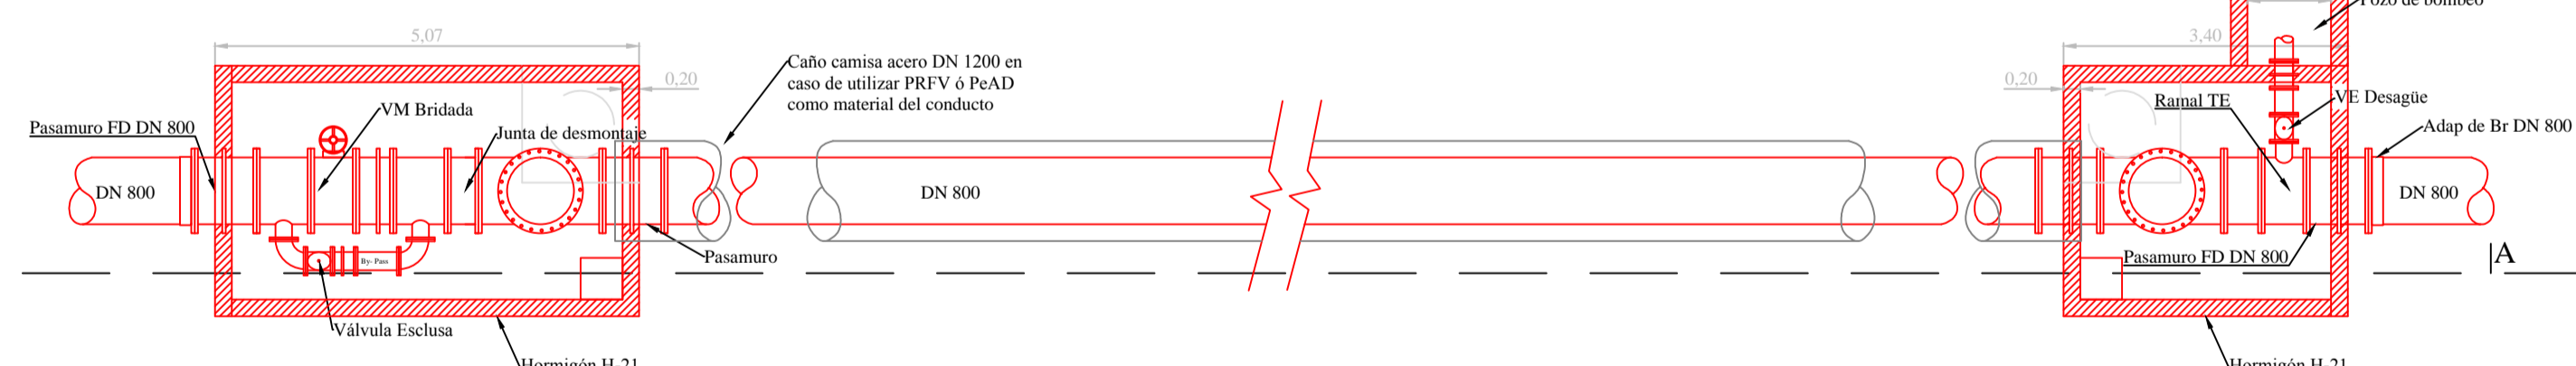

DETALLE DE CRUCE DE RIO SUQUIA

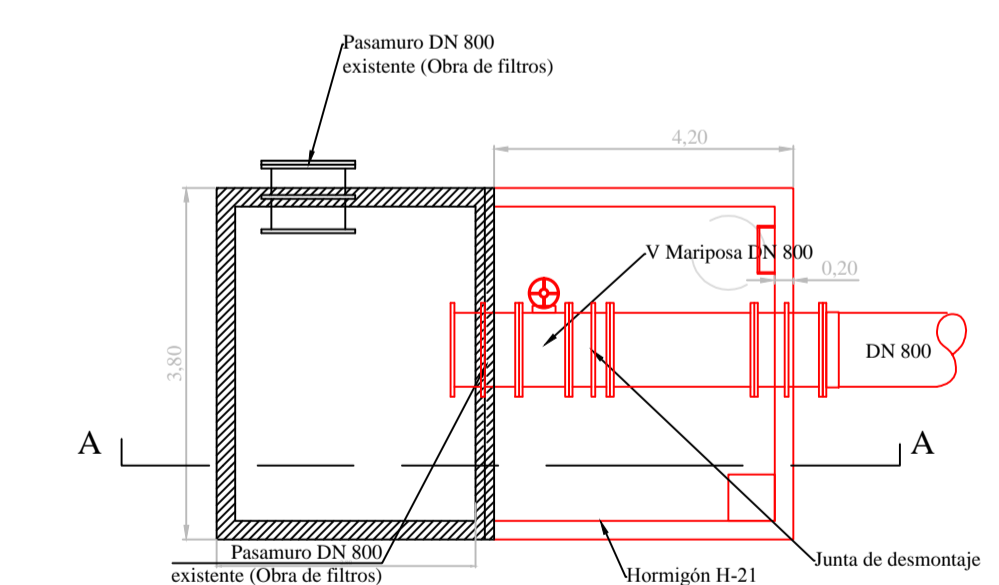

DETALLE SALIDA PLANTA SUQUIA

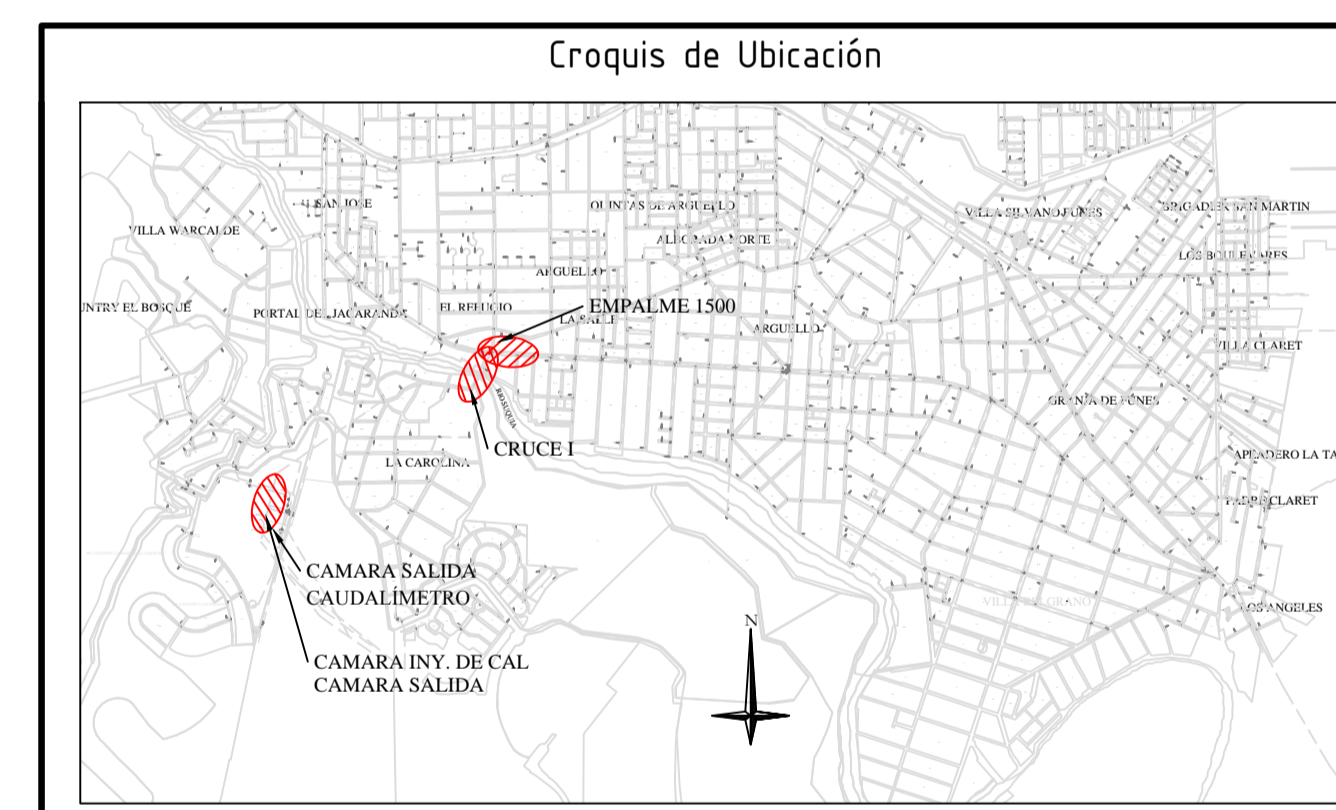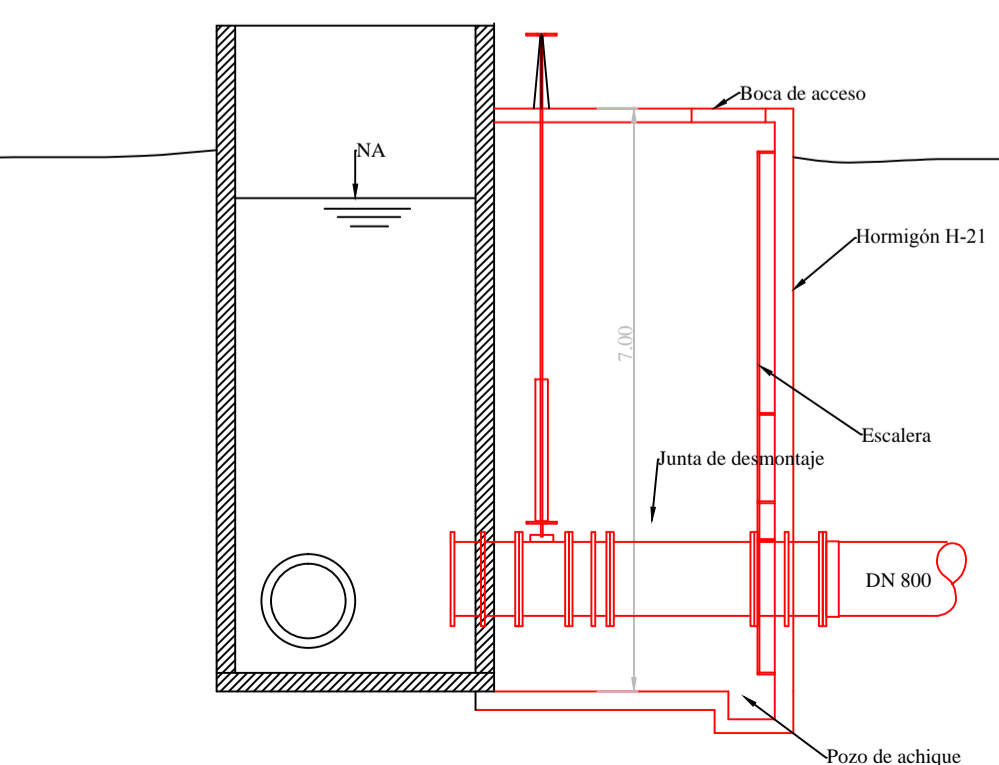

**REFERENCIAS**

—	OBRA EXISTENTE	RAMAL SIMPLE	
—	OBRA A EJECUTAR	VÁLVULA	
—		VÁLVULA DE AIRE	
—		TAPÓN	
—		HIDRANTE	
—		TOMA PARA MOTOBOMBA	
—		CÁMARA DE DESAGÜE	
—		PUNTO MEDICIÓN DE PRESIÓN	
TOTAL	mts.		

Director Técnico	Empresa Contratista	Comitente/Costeante
Nombre y Apellido:		Nombre y Apellido:
 <b>AGUAS CORDOBESAS</b>		
PLANO ANTEPROYECTO DETALLE DE CRUCE DE RIO SUQUIA OBRA 137 DETALLES DE CAMARAS VARIAS CARGO TARIFARIO DEC. 1268/13 - OBRA Nº 137		
<b>GERENCIA DE OPERACIONES TECNICAS</b> <b>INGENIERIA</b>		
Dibujó	Proyectó/Revisó	Inspector
Supervisor Obras	Supervisor Planif. y Proy.	Jefe de Ingenieria
Antecedentes:	Fecha:	
	NOV. 2015	
	ESC: S/E	
	Plano N°: 137-02	
	Rev.	