


PLANIMETRÍA DE SEÑALIZACIÓN

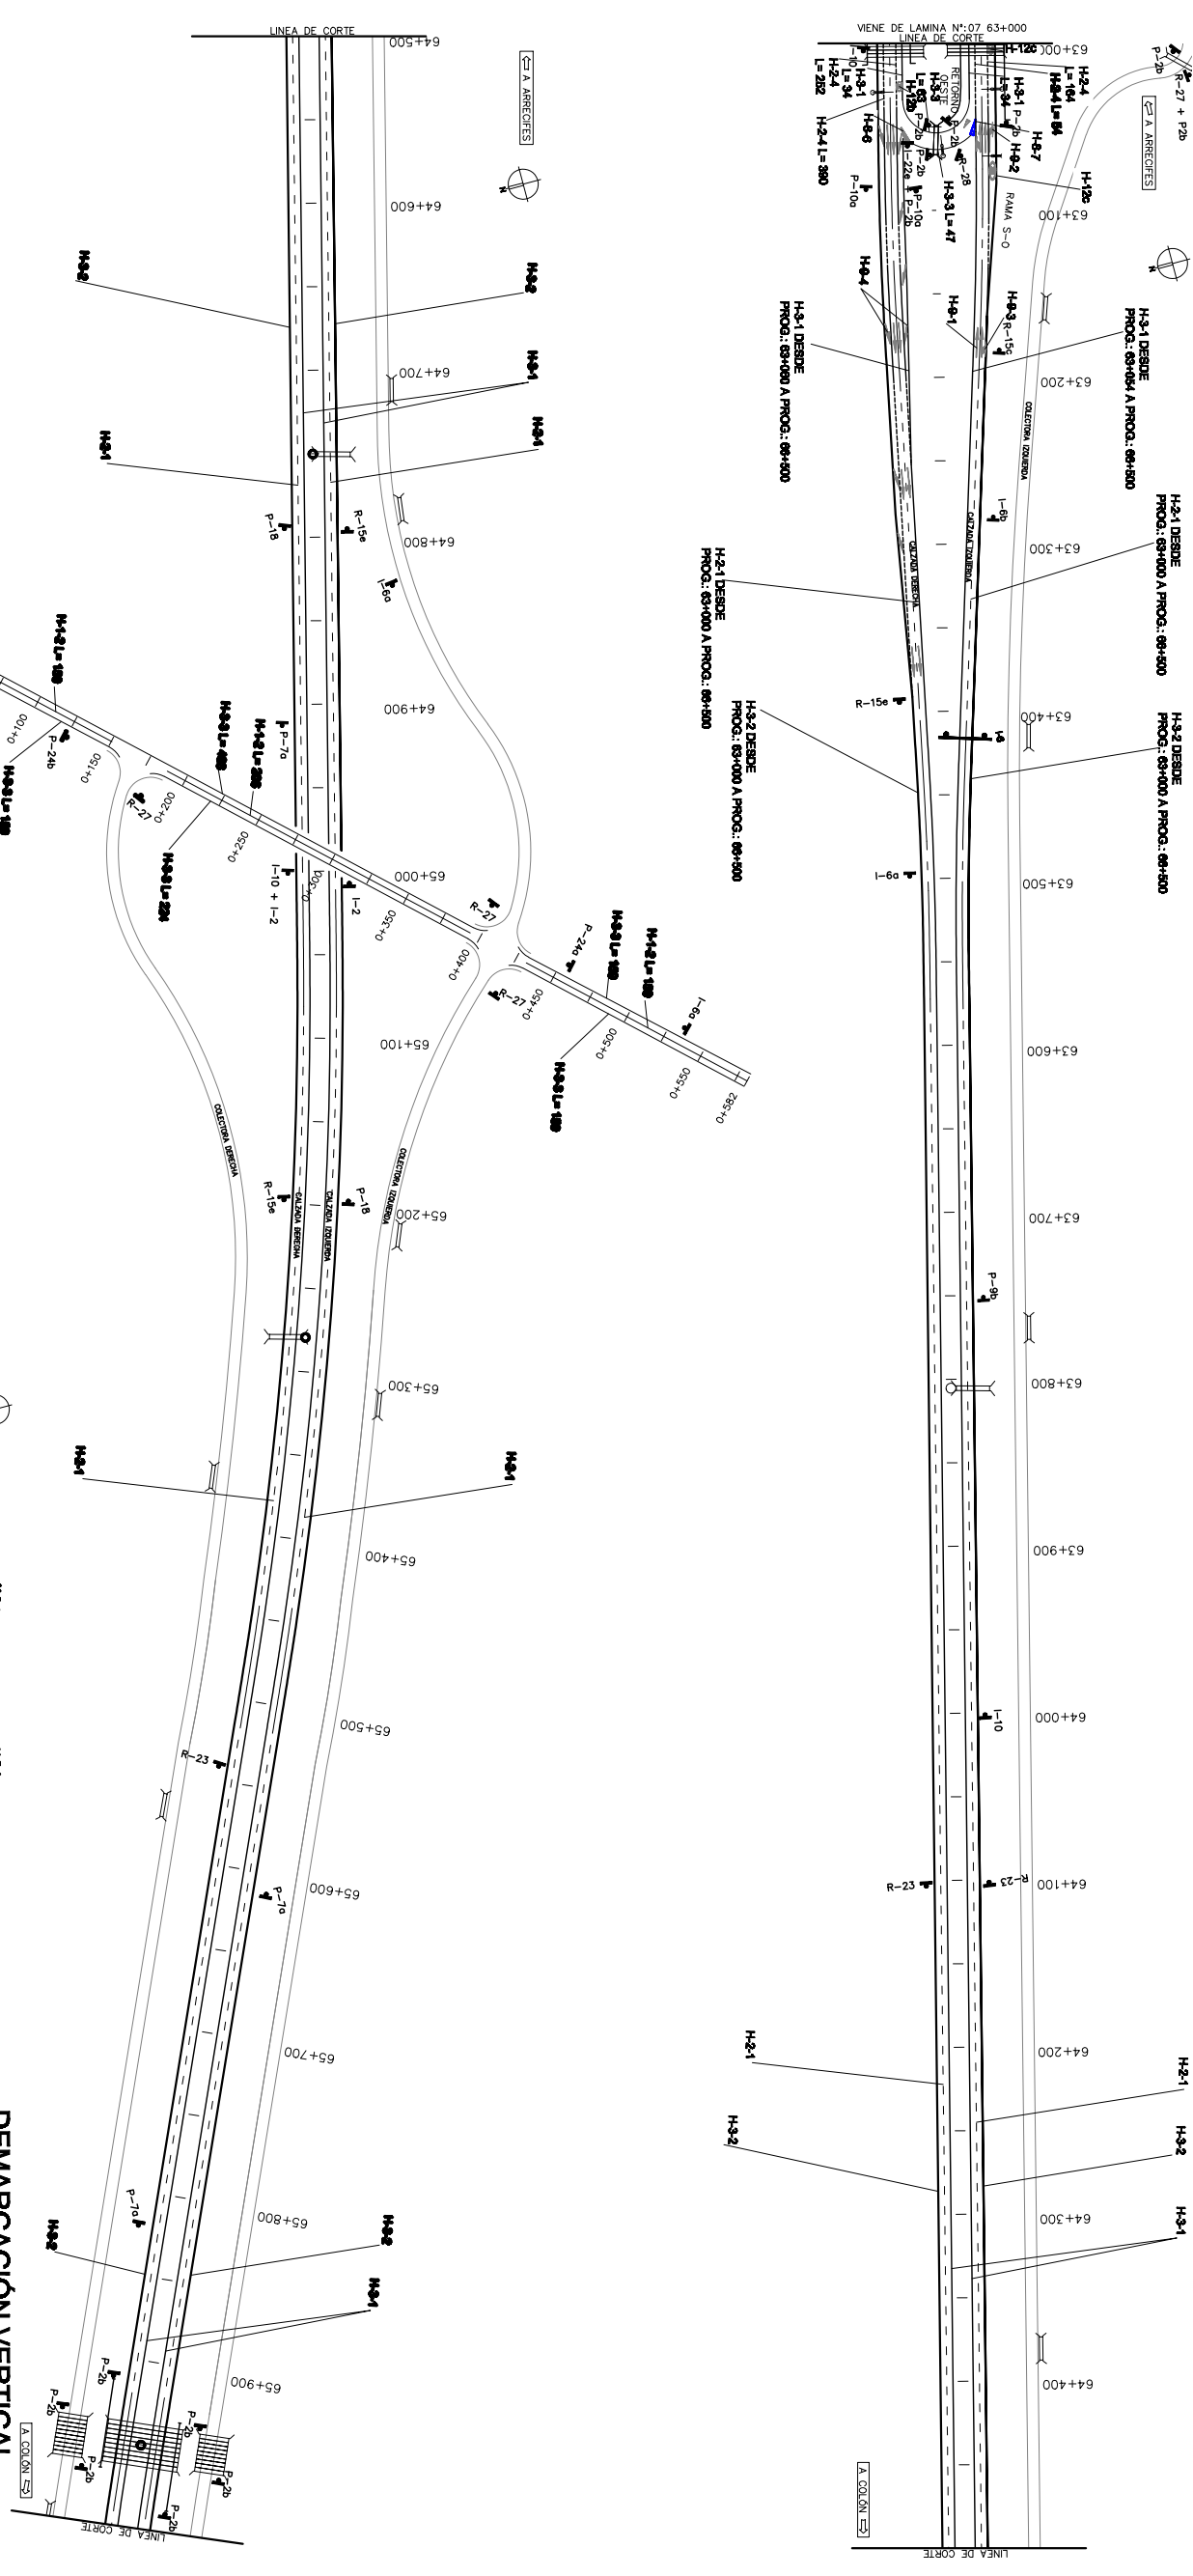

DEMARCACIÓN HORIZONTAL

Código	Computo	Metros Cuadrados
H-1-2	515m (T.L.)	155m² (T.L.)
H-2-1	7000m (T.L.)	263m² (T.L.)
H-2-4	860m (T.L.)	129m² (T.L.)
H-3-1	6954m (T.L.)	1391m² (T.L.)
H-3-2	7000m (T.L.)	1400m² (T.L.)
H-3-3	1214m (T.L.)	122m² (T.L.)
H-8-6	1 (T.L.)	20m² (T.L.)
H-8-7	1 (T.L.)	17m² (T.L.)
H-9-1	10 (T.L.)	50m² (T.L.)
H-9-2	1 (T.L.)	7m² (T.L.)
H-9-3	2 (T.L.)	17m² (T.L.)
H-9-4	8 (T.L.)	16m² (T.L.)
H-12	1 (T.L.)	2m² (T.L.)
H-12a	1 (T.L.)	8m² (T.L.)
H-12b	1 (T.L.)	4m² (T.L.)
H-12c	1 (T.L.)	4m² (T.L.)

REFERENCIAS DE SEÑALIZACIÓN VERTICAL

REFERENCIAS DE SEÑALIZACIÓN VERTICAL	REFERENCIAS DE SEÑALIZACIÓN VERTICAL	REFERENCIAS DE SEÑALIZACIÓN VERTICAL	REFERENCIAS DE SEÑALIZACIÓN VERTICAL
P-25	P-9a	P-16	P-23b
P-26	P-9b	P-18	P-24c
P-7a	P-10a	P-21	P-24b
P-7b	P-10b	P-22a	P-2
R-15b	R-22a	I-2	I-10
R-15c	R-23	I-3	I-12
R-15d	R-27	I-6a	I-13
R-15e	R-28	I-6b	I-22e



DEMARCACIÓN VERTICAL

Código	Computo	Metros Cuadrados
R-15	4 (T.L.)	4.52 m2 (T.L.)
R-23	3 (T.L.)	3.39 m2 (T.L.)
R-28	1 (T.L.)	0.79 m2 (T.L.)
R-27	5 (T.L.)	6.00 m2 (T.L.)
I-6	7 (T.L.)	27.23 m2 (T.L.)
P-9	1 (T.L.)	1.44 m2 (T.L.)
P-10	2 (T.L.)	2.88 m2 (T.L.)
P-24	2 (T.L.)	2.88 m2 (T.L.)
P-18	2 (T.L.)	2.88 m2 (T.L.)
P-7	2 (T.L.)	2.88 m2 (T.L.)
P-2b	11 (T.L.)	0.88 m2 (T.L.)
I-2	2 (T.L.)	0.40 m2 (T.L.)
I-10	4 (T.L.)	0.92 m2 (T.L.)
I-22e	1 (T.L.)	1.13 m2 (T.L.)
PORTICO	2 (T.L.)	2 Unid. (T.L.)

Sociedad Anónima de Construcción y Mantenimiento

ROVELLA CARRANZA
Ingeniería

PLANIMETRÍA DE SEÑALIZACIÓN

FECHA: 18/05/2015

ESCALA: 1:2000

TOTAL LAMINAS: SE-08