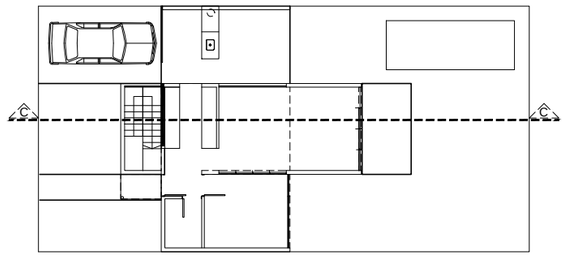

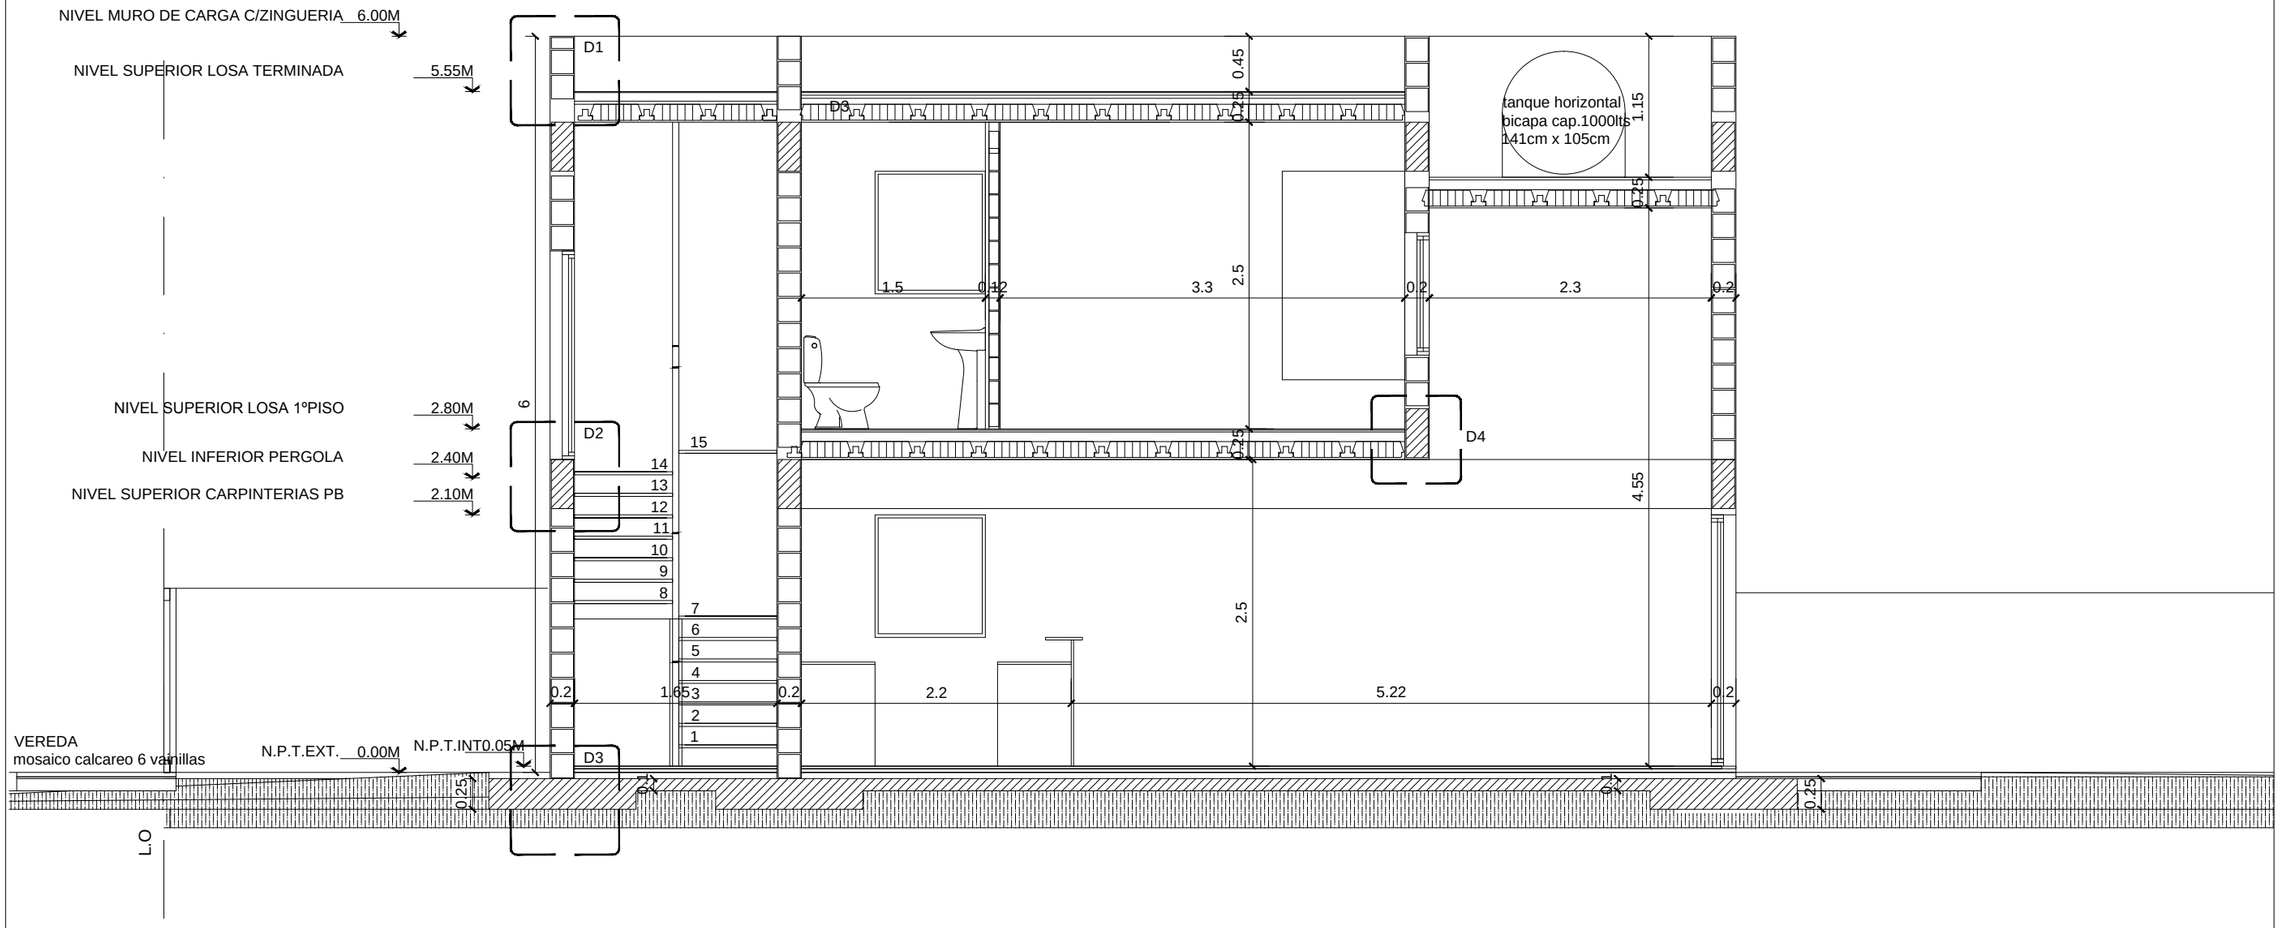

11

Propiedad exclusiva del Banco Hipotecario S.A.	Zona Cuyo	**NOTA:** TODAS LAS MEDIDAS Y NIVELES SON INDICATIVOS LAS MISMAS SERAN RESPONSABILIDAD DEL CONSTRUCTOR SON SOLO A MODO DE EJEMPLO Y PARA UN TERRENO DE 10.00 MTS.	OBRA : CASA 2 PLANO : CORTE CC	1:50	C2/A11	11/46