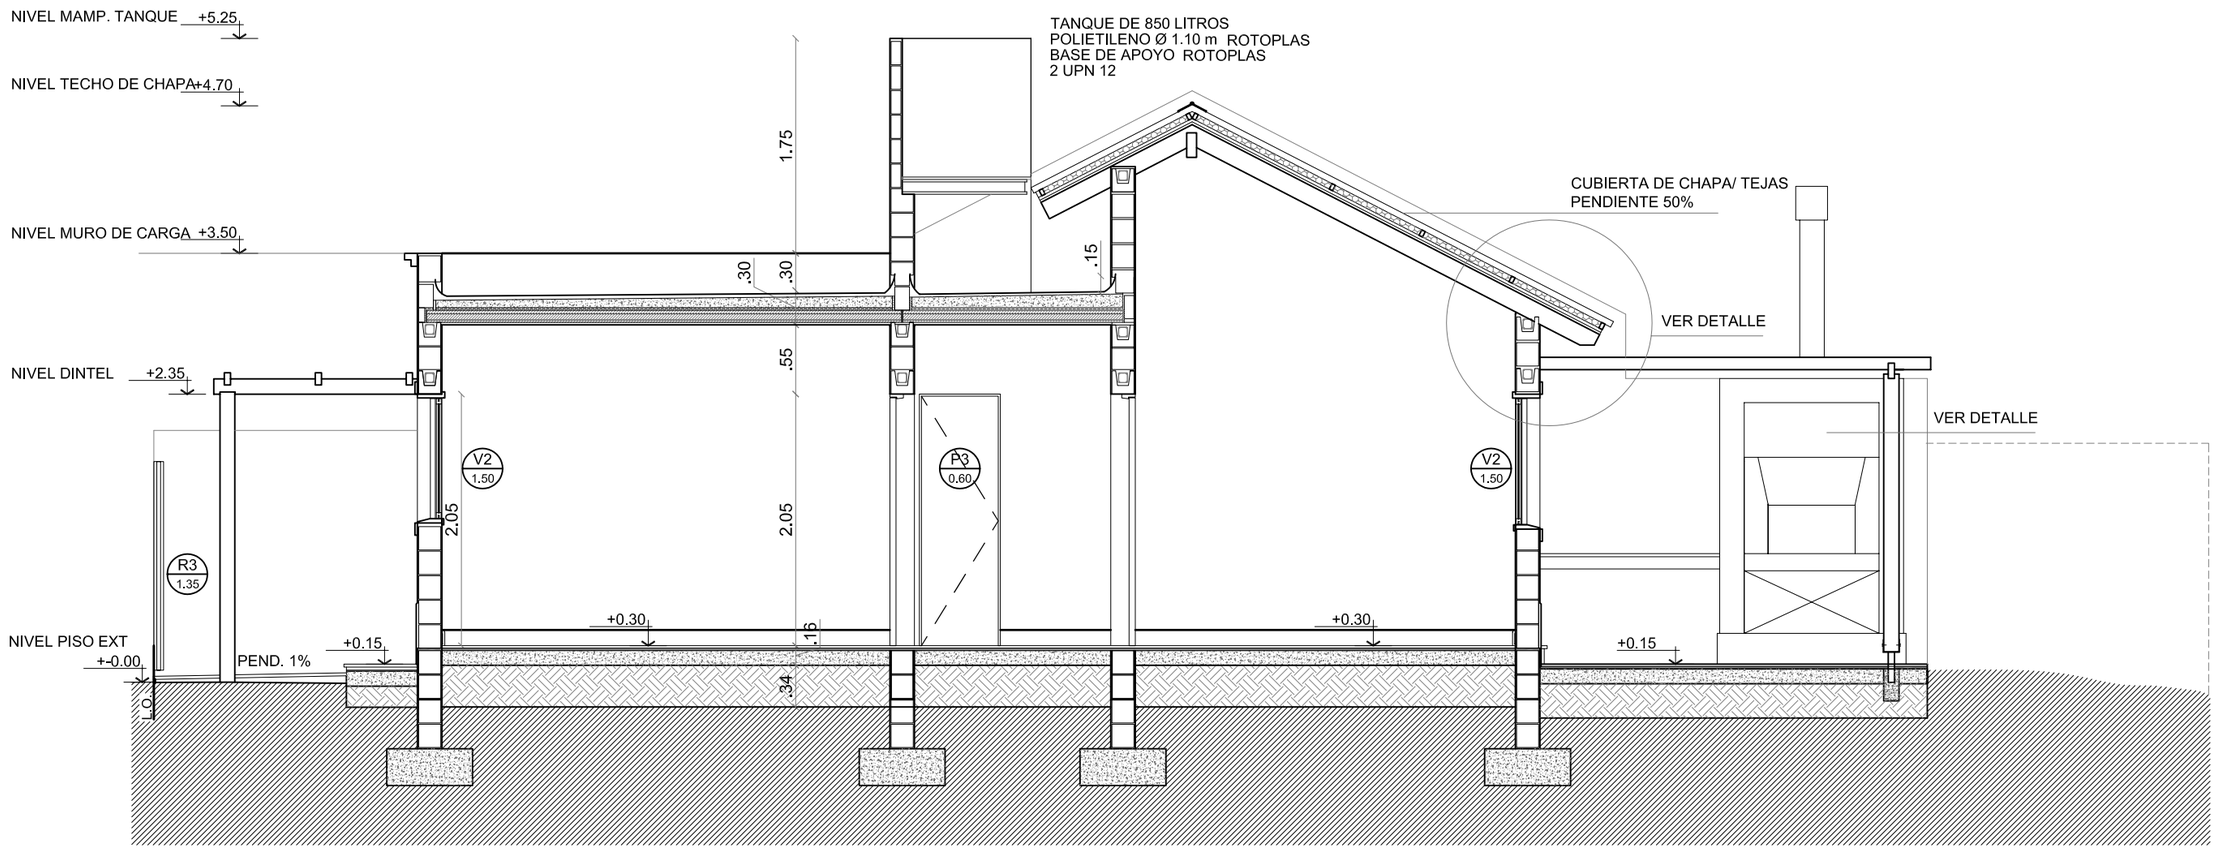

6

Propiedad exclusiva del
Banco Hipotecario S.A.

NOTA:
TODAS LAS MEDIDAS Y NIVELES SON INDICATIVOS LAS MISMAS SERAN RESPONSABILIDAD DEL CONSTRUCTOR SON SOLO A MODO DE EJEMPLO Y PARA UN TERRENO DE 10,00 MTS.

OBRA : CASA 3 TECHO INCLINADO PLANO : CORTE TRANSVERSAL	ESC.1:50	C3.TI-A6	6/35