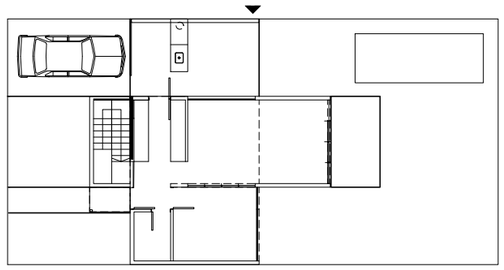

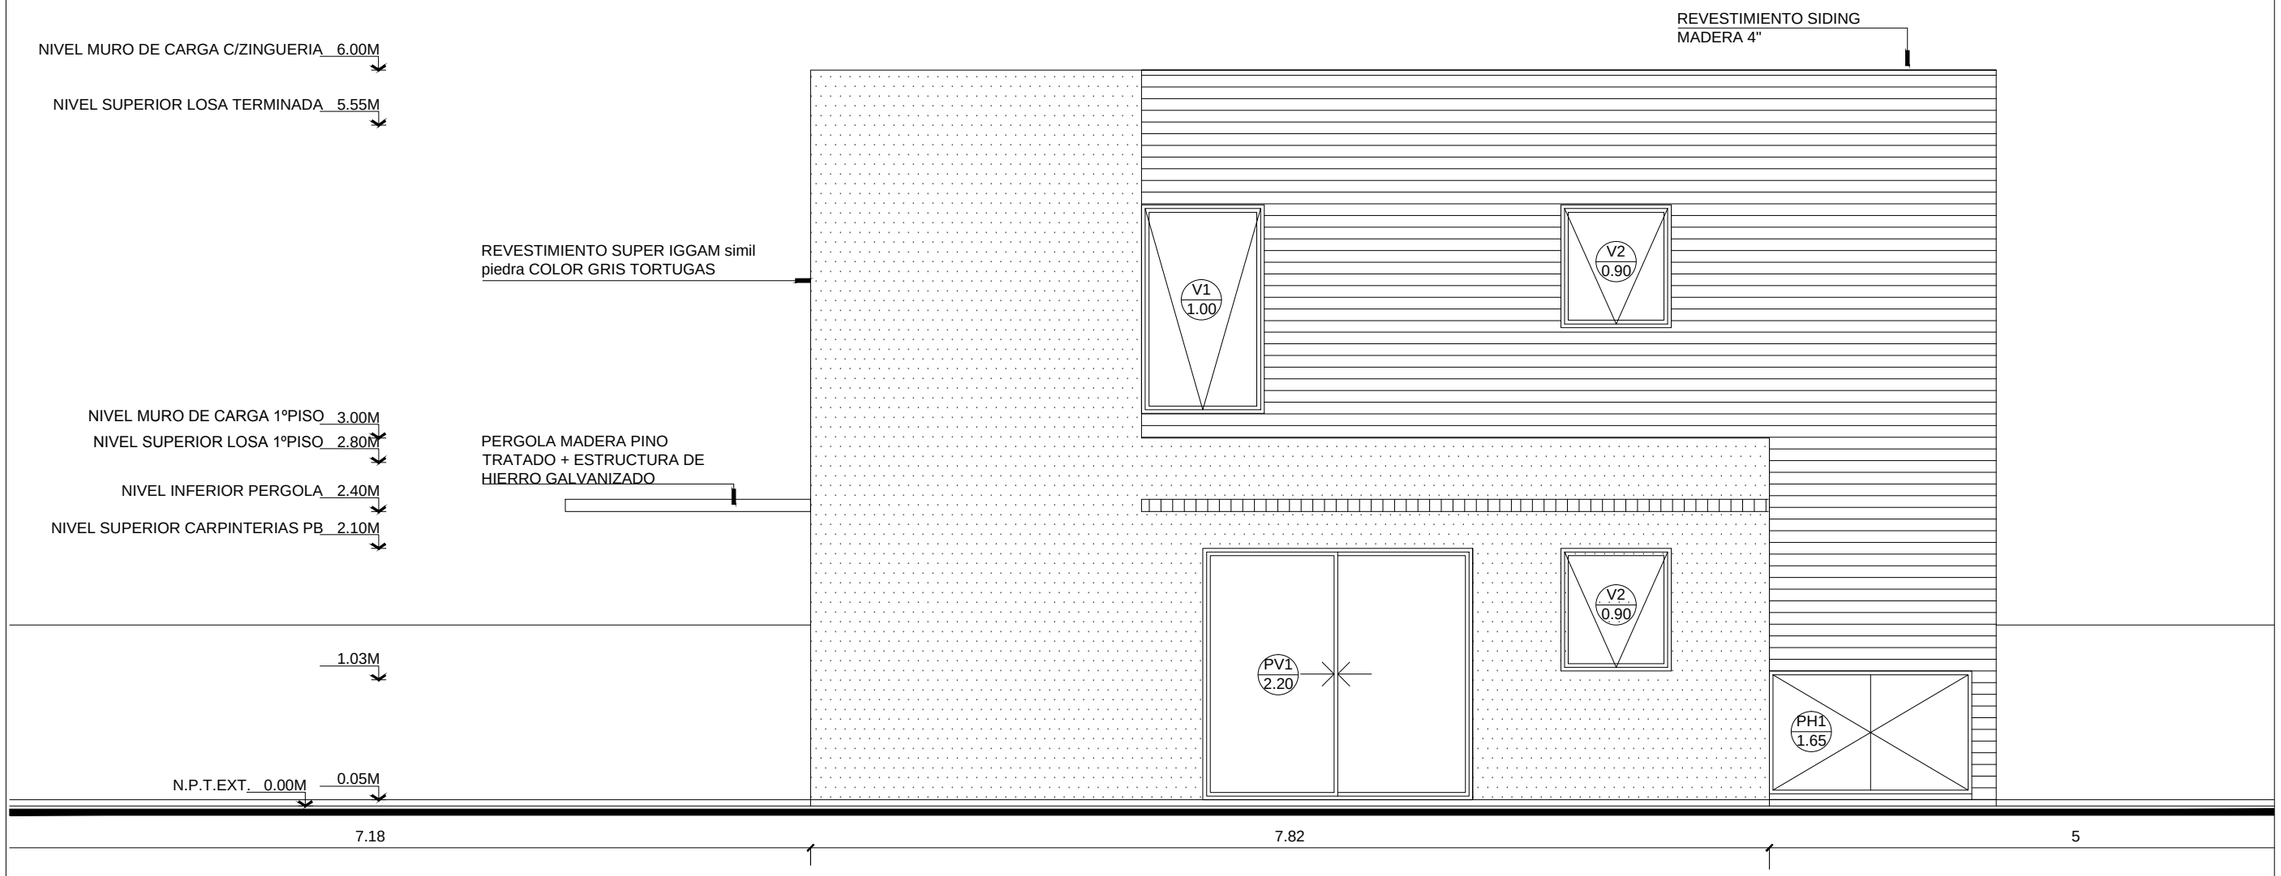

7

Propiedad exclusiva del Banco Hipotecario S.A.	Zona Cuyo	**NOTA:** TODAS LAS MEDIDAS Y NIVELES SON INDICATIVOS LAS MISMAS SERAN RESPONSABILIDAD DEL CONSTRUCTOR SON SOLO A MODO DE EJEMPLO Y PARA UN TERRENO DE 10.00 MTS.	OBRA : CASA 2 PLANO : VISTA LATERAL 1	1:50	C2/A7	7/46