



CIRCUITO DEL LIQUIDO

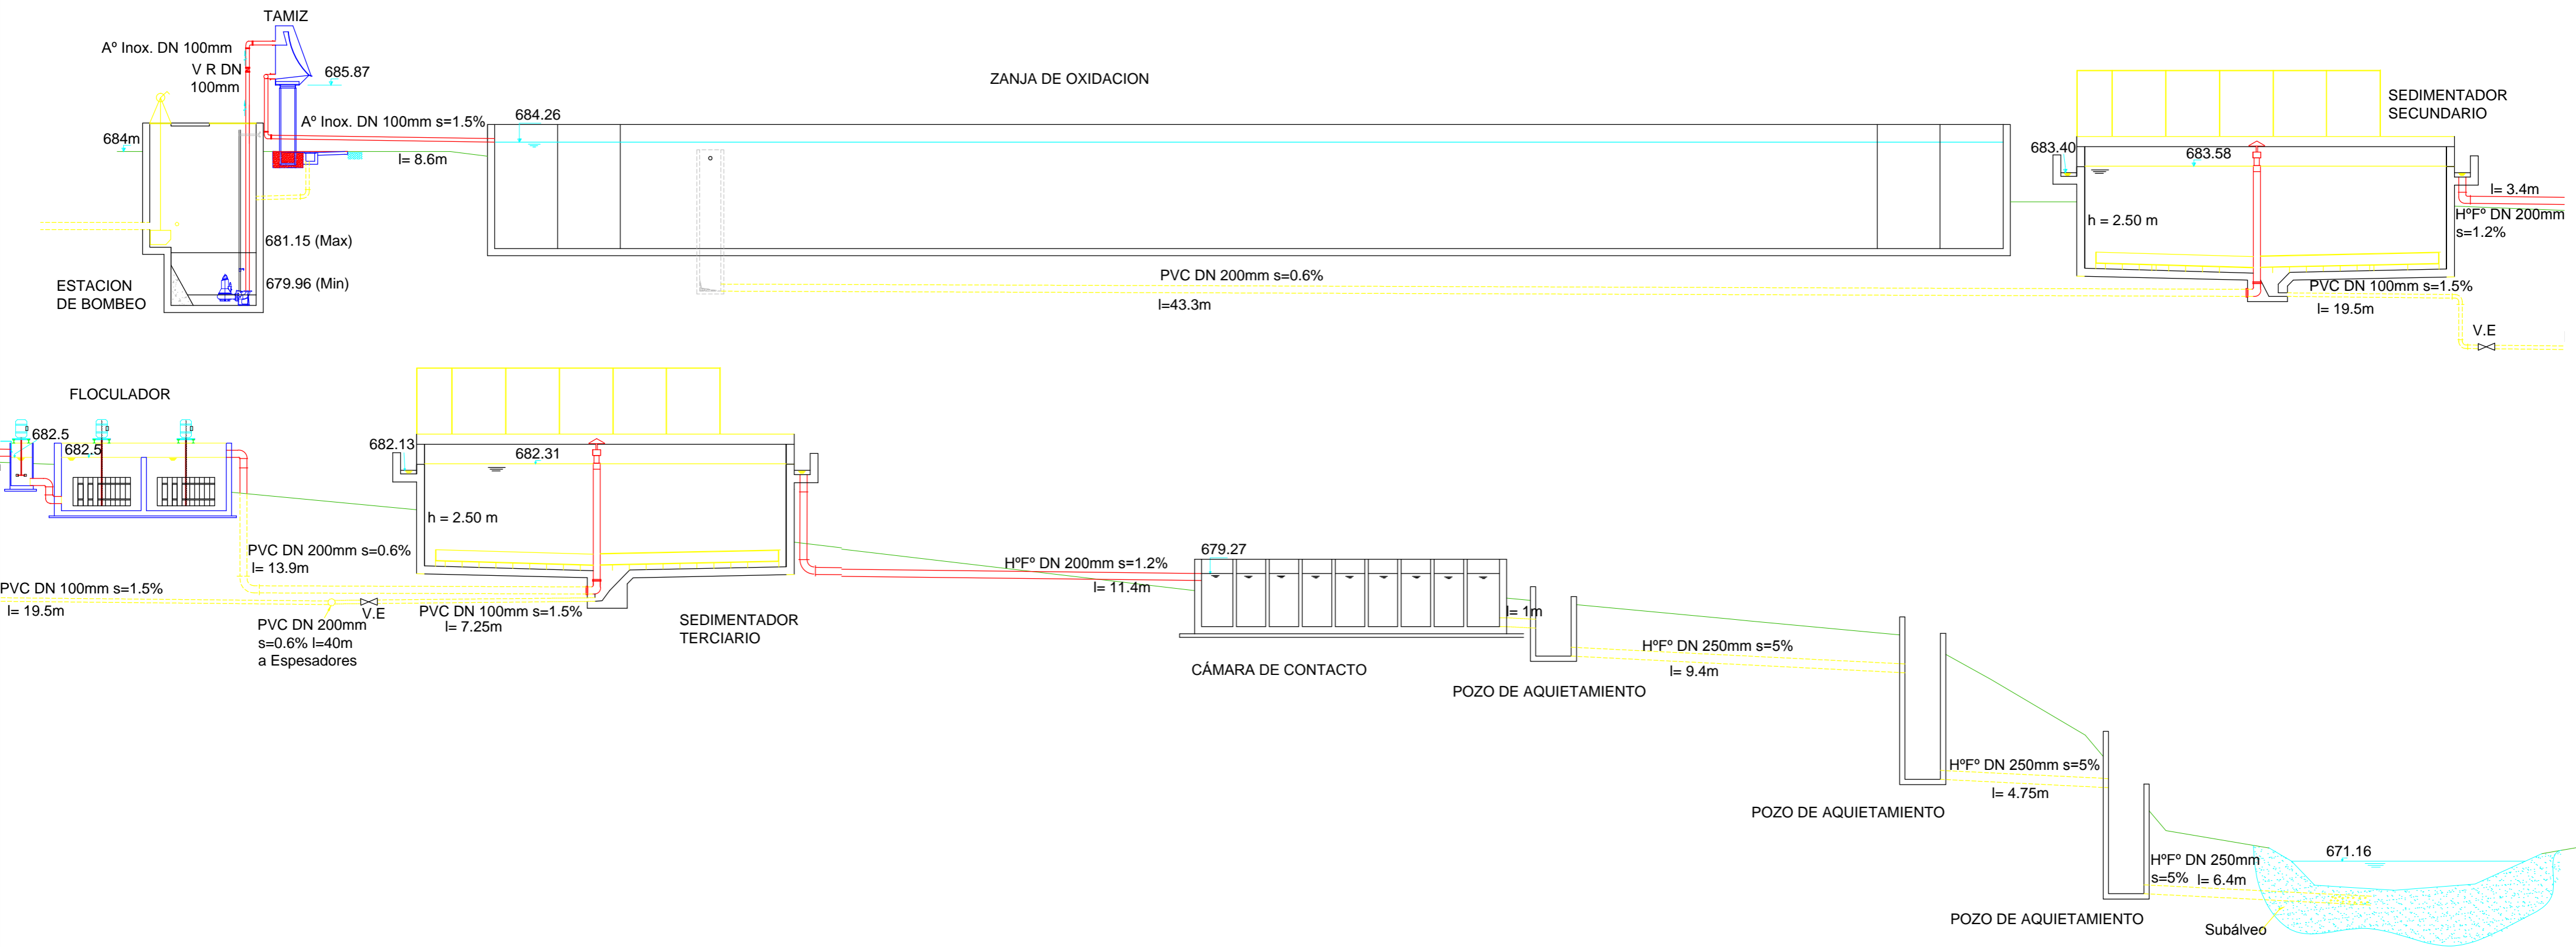

CIRCUITO DEL BARRO

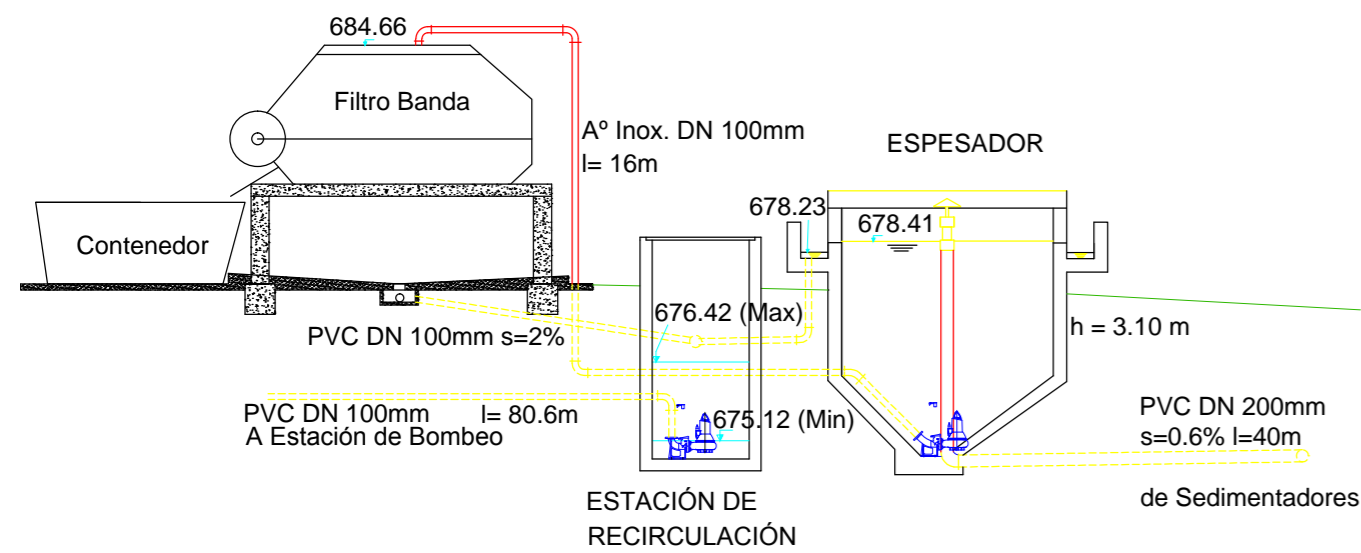

GOBIERNO DE LA PROVINCIA DE CÓRDOBA MINISTERIO DE AGUA, AMBIENTE Y SERVICIOS PÚBLICOS SECRETARÍA DE RECURSOS HÍDRICOS Y COORDINACIÓN DIRECCIÓN DE ESTUDIOS Y PROYECTOS ÁREA PROYECTOS DE AGUA POTABLE Y DESAGÜES CLOACALES		GOBIERNO DE LA PROVINCIA DE CÓRDOBA
OBRA:	PLANTA DEPURADORA DE LIQUIDOS CLOACALES - SAN ANTONIO DE ARREDONDO	
PLANO:	PERFIL HIDRAULICO	
ESCALA: S/E	FECHA: MAYO 2014	SECRETARIO: Ing. EDGAR CASTELLÓ
TOPOGRAFIA:	DIRECTOR GENERAL: Ing. JUAN PABLO BRARDA	
PROYECTO:	DIRECTOR DE ESTUDIOS Y PROYECTOS: Ing. JUAN BRESCIANO	
DIBUJO: AREA PROJ. DE AGUA POTABLE Y D.C.	JEFE DE AREA: Ing. HUGO PORCHETTO	
	PLANO N°	0 0 2
	LOCALIDAD	S.A.A
	DPTO.	PUNILLA