
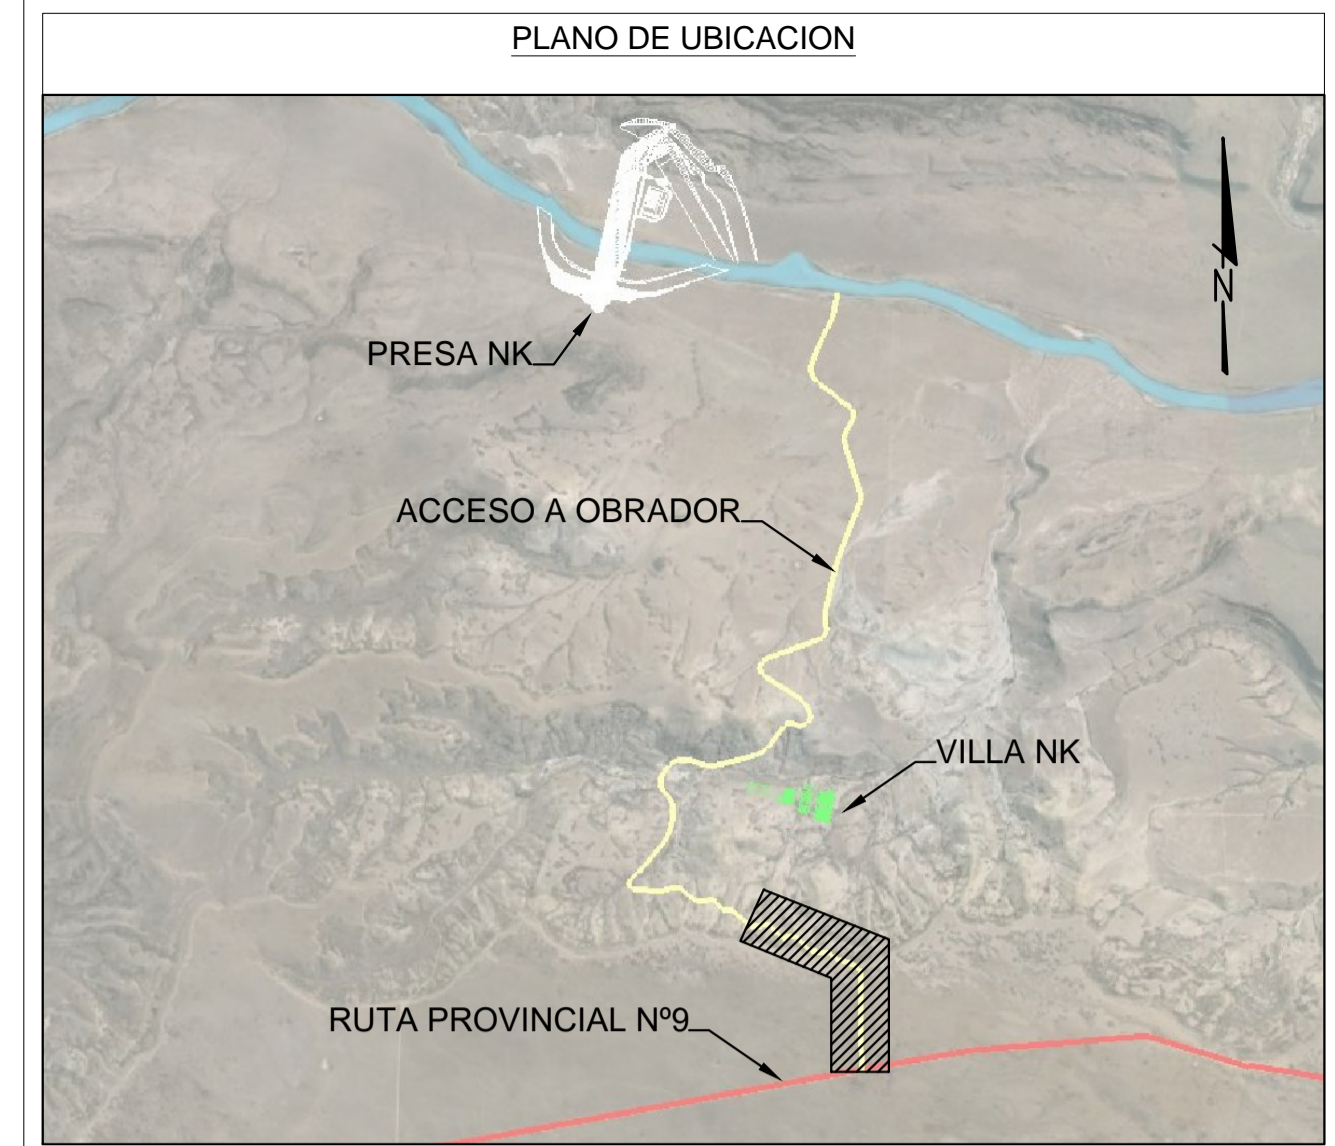


K:\Mis Documentos\Facultad\00-PPSP\Planos NK-C.TP-PL-VC-(CA-02-00)-P012-0A.dwg
 Mar 21:24:16 - 11:7 pm
 Drawing file path & name
 User and Plot Date

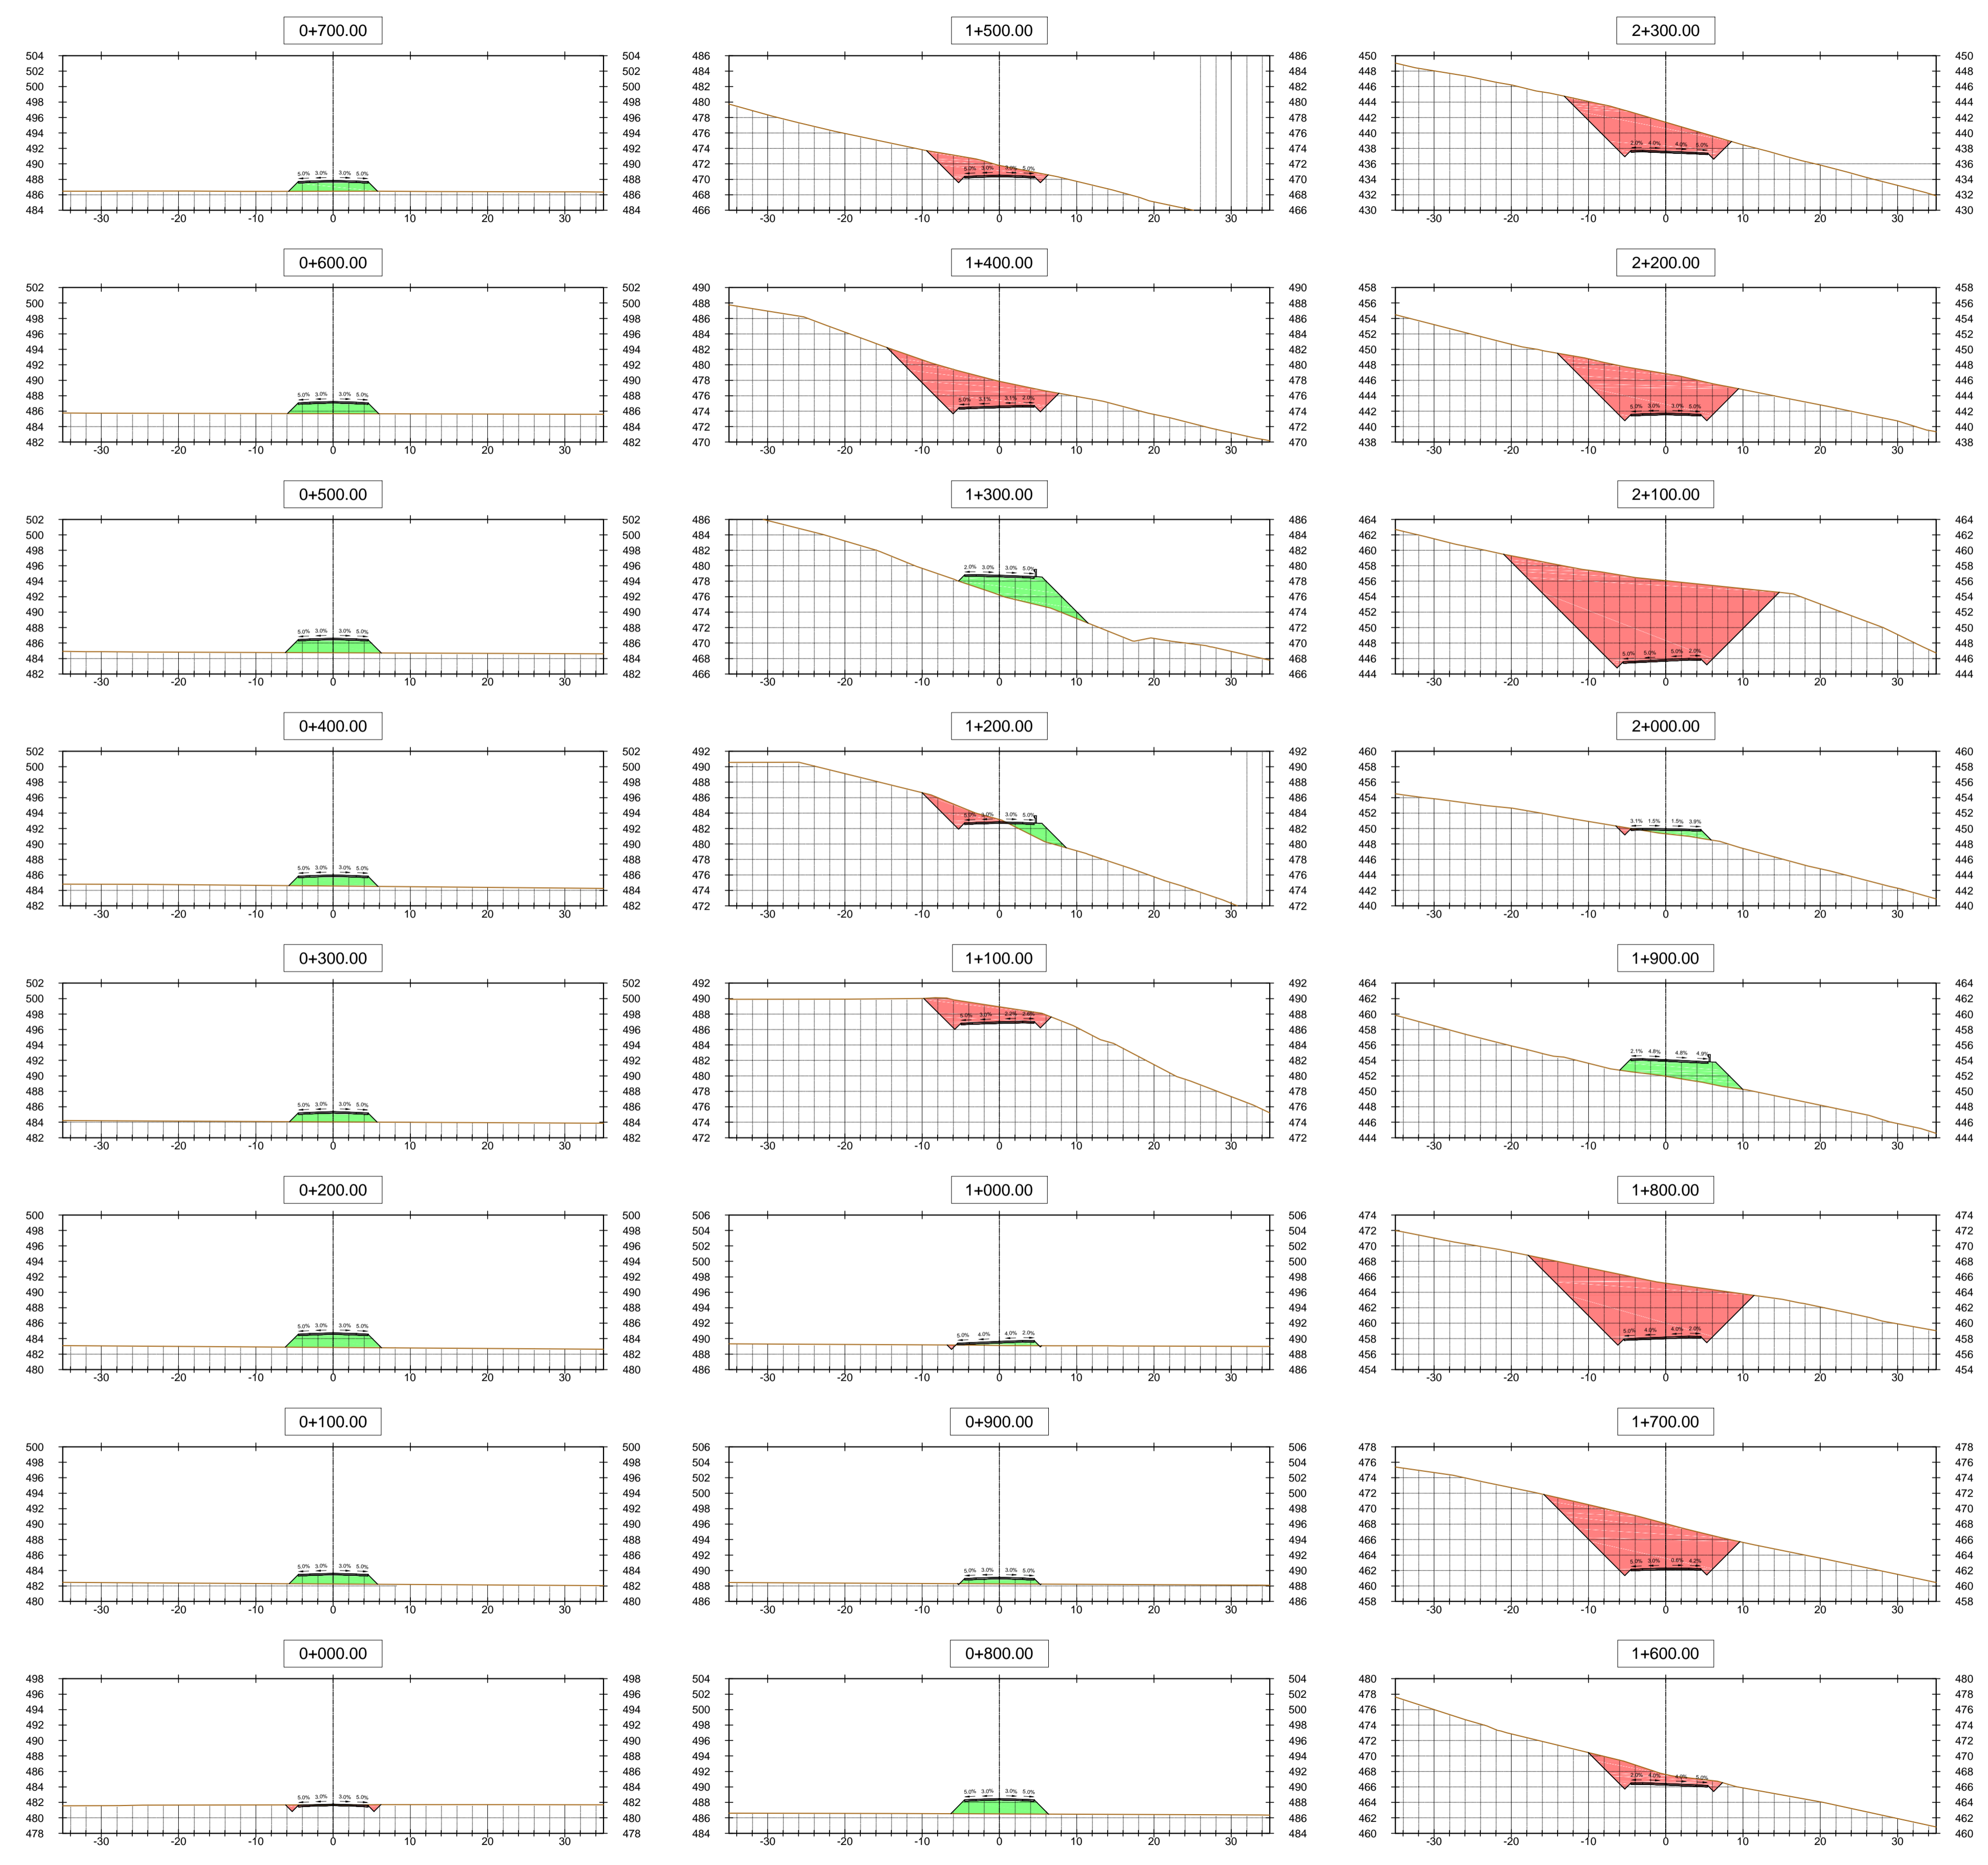

NOTAS

PLANOS DE REFERENCIA

NK-C.TP-PL-VC-(CA-02-00)-P001 PLANIMETRIA GENERAL
 NK-C.TP-PL-VC-(CA-02-00)-P002 PLANO TIPO Y ESTRUCTURAL
 NK-C.TP-PL-VC-(CA-02-00)-P003 a P011 PLANIIMETRIAS

NOTAS INSPECCION

REV.	DESCRIPCION	FECHA	PROYECTO	EJECUTO	REVISO	VERIFICO
0A	EMISION ORIGINAL	06-11-15	MLU	MLU	GPR	GPR

LISTA DE REVISIONES

MINISTERIO DE PLANIFICACION FEDERAL, INVERSION PUBLICA Y SERVICIOS
SECRETARIA DE OBRAS PUBLICAS
SUBSECRETARIA DE RECURSOS HIDRICOS

REpresas PATAGONIA
 ELING-CGOC-MCSA-UTE

APROVECHAMIENTOS HIDROELECTRICOS DEL RIO SANTA CRUZ
 Pte. Dr. Néstor Carlos KIRCHNER y Gob. Jorge CEPERNIC

OBRA: REPRESA Pte. Dr. NÉSTOR KIRCHNER
OBRAS TEMPORARIAS - CAMINOS DE ACC.A OBRAS Y VILLA
MARGEN DERECHA - GENERAL
VIALIDAD Y CAMINOS

EJECUTO	MLU	FECHA	06-11-15
REPRES. TEC.	ETAPA PROJ.	PE	
	NIVEL DESAR.	100	
FORM	HOJA	ESCALA	PLANO N°
A1	1/1	INDIC.	NK-C.TP-PL-VC-(CA-02-00)-P012

REV. 0A

ESCALA GRAFICA : 0 10m
 1:500

QUEDA PROHIBIDA SU REPRODUCCION TOTAL O PARCIAL SIN
 PREVIA AUTORIZACION DE REPRESAS PATAGONIA UTE