



CORTE

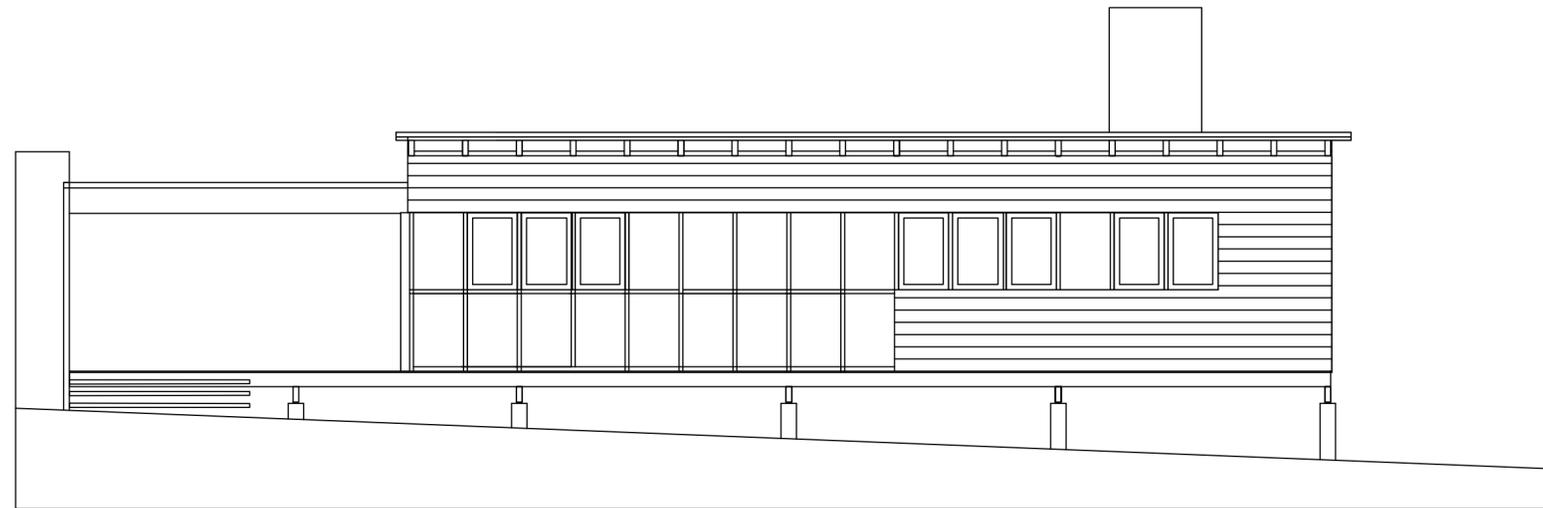

VISTA NORTE

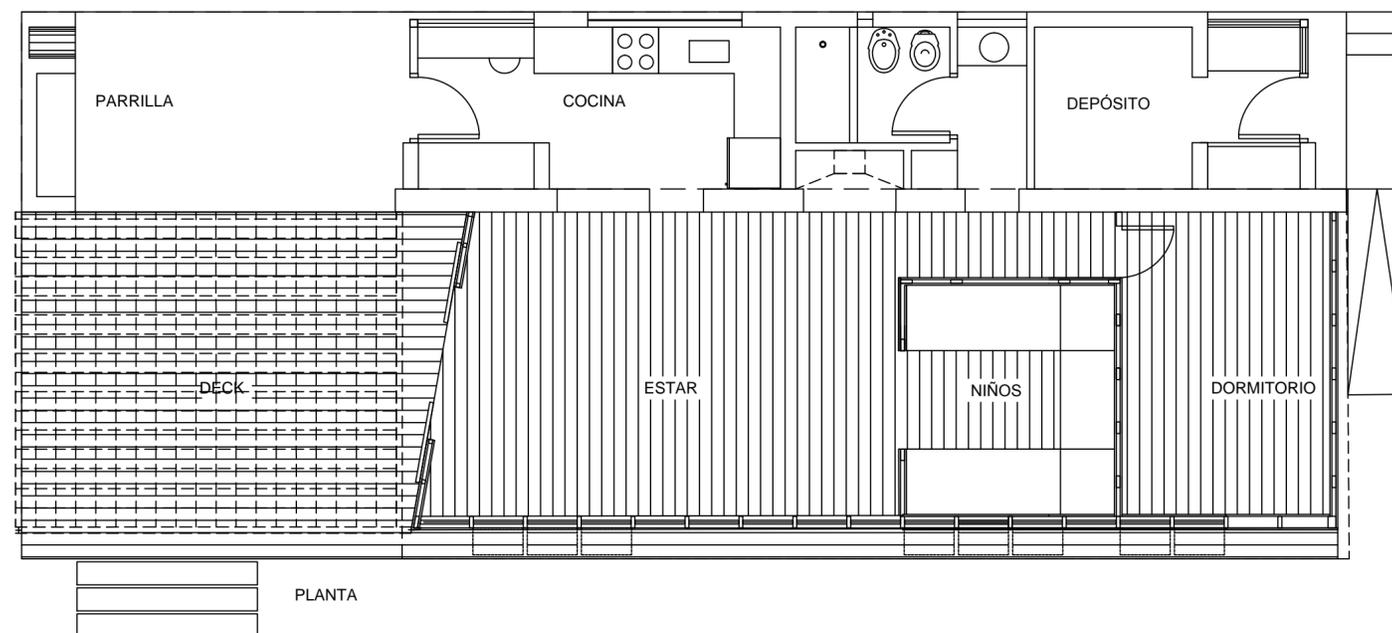

PLANTA