


Fachada Lateral
Esc 1:100



Planta Alta
Esc 1:100

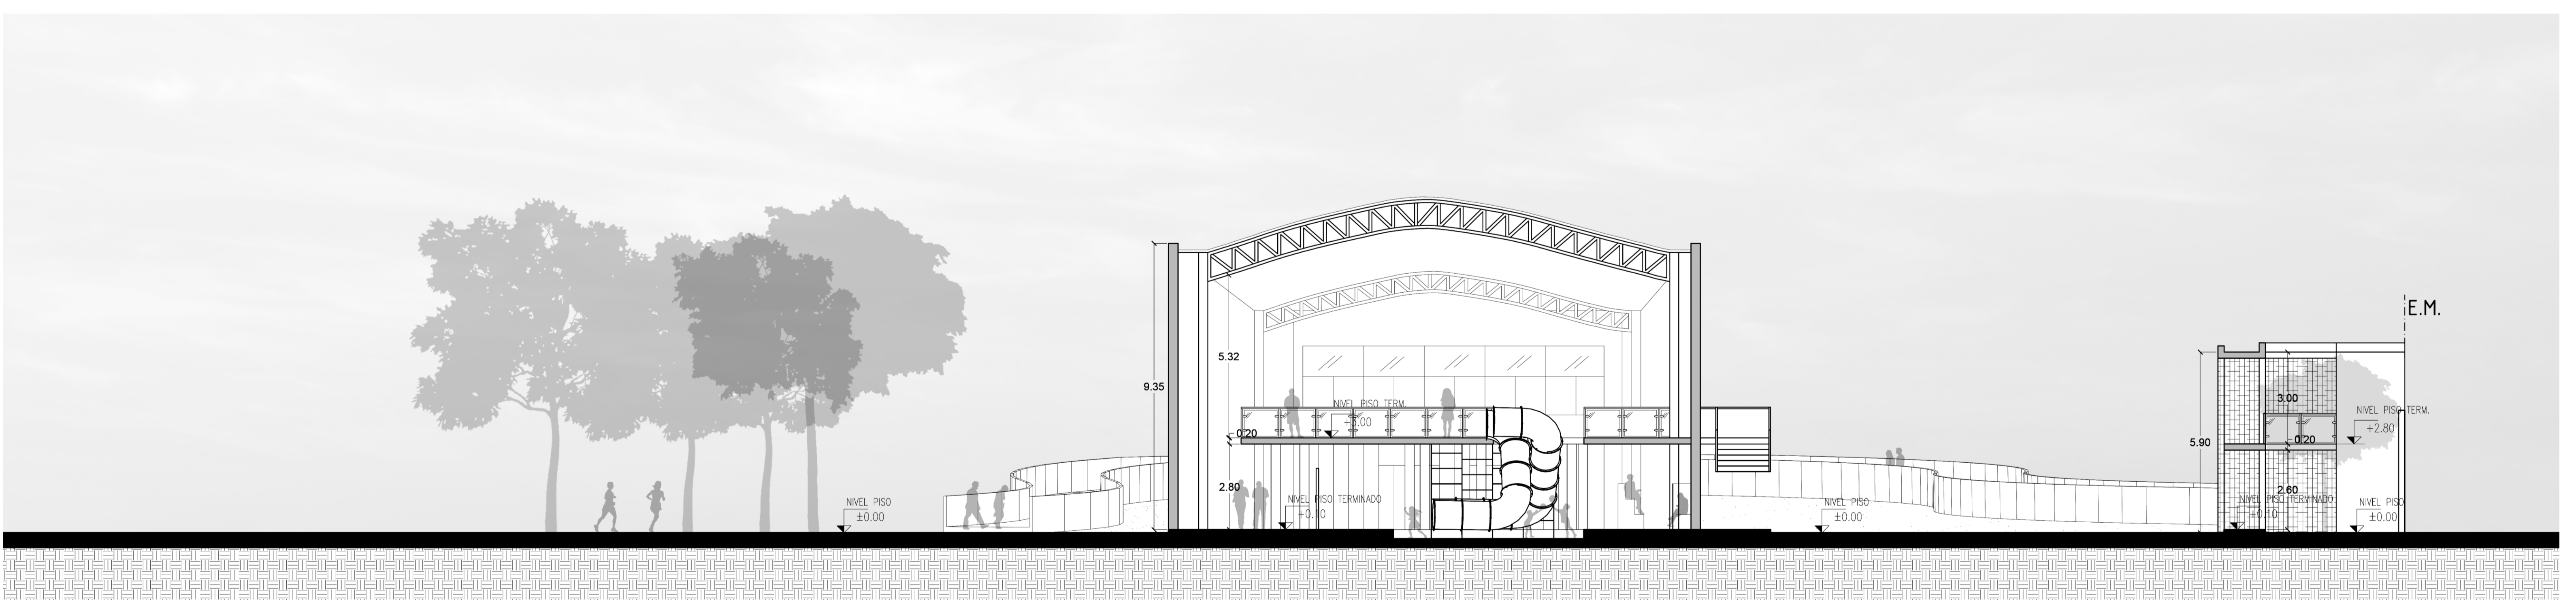

Corte B - B
Esc 1:100

INTERIOR LUDOTECA

