


BASE TANQUE

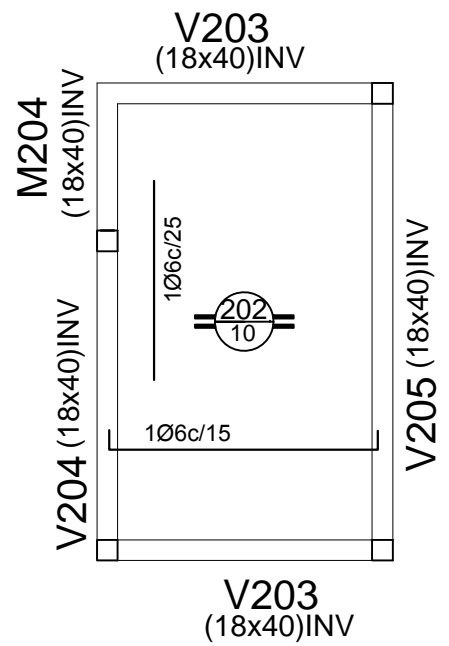

S/ ESCALERA

EST. S/ 3° PISO

HORMIGON A EMPLEAR: H

ARCHIVO	ESCALA									
	COLOR	1	2	3	4	5	6	7	8	9
OBRA :	CERVANTES									
PLANO DE :	EST. S/ 3° PISO									
CALCULO:										
DIBUJO:										
ESCALA: 1:100										
FECHA: AGOSTO 2013										

H3