
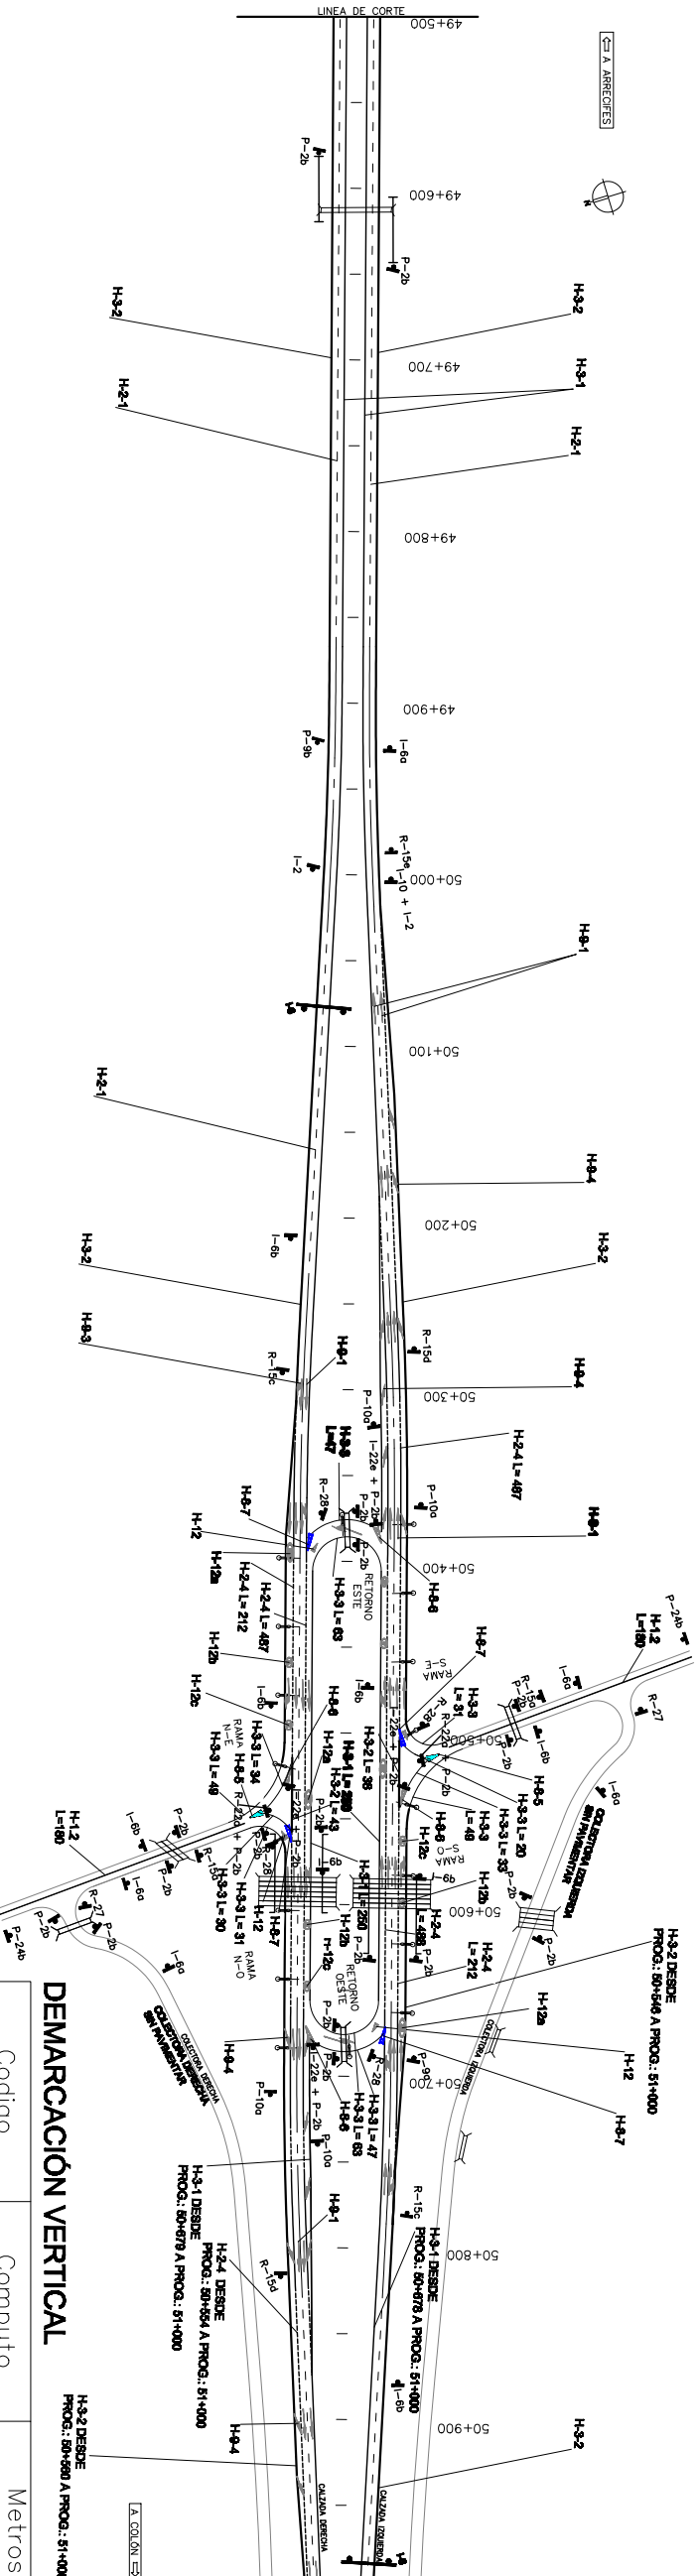


PLANIMETRÍA DE SEÑALIZACIÓN


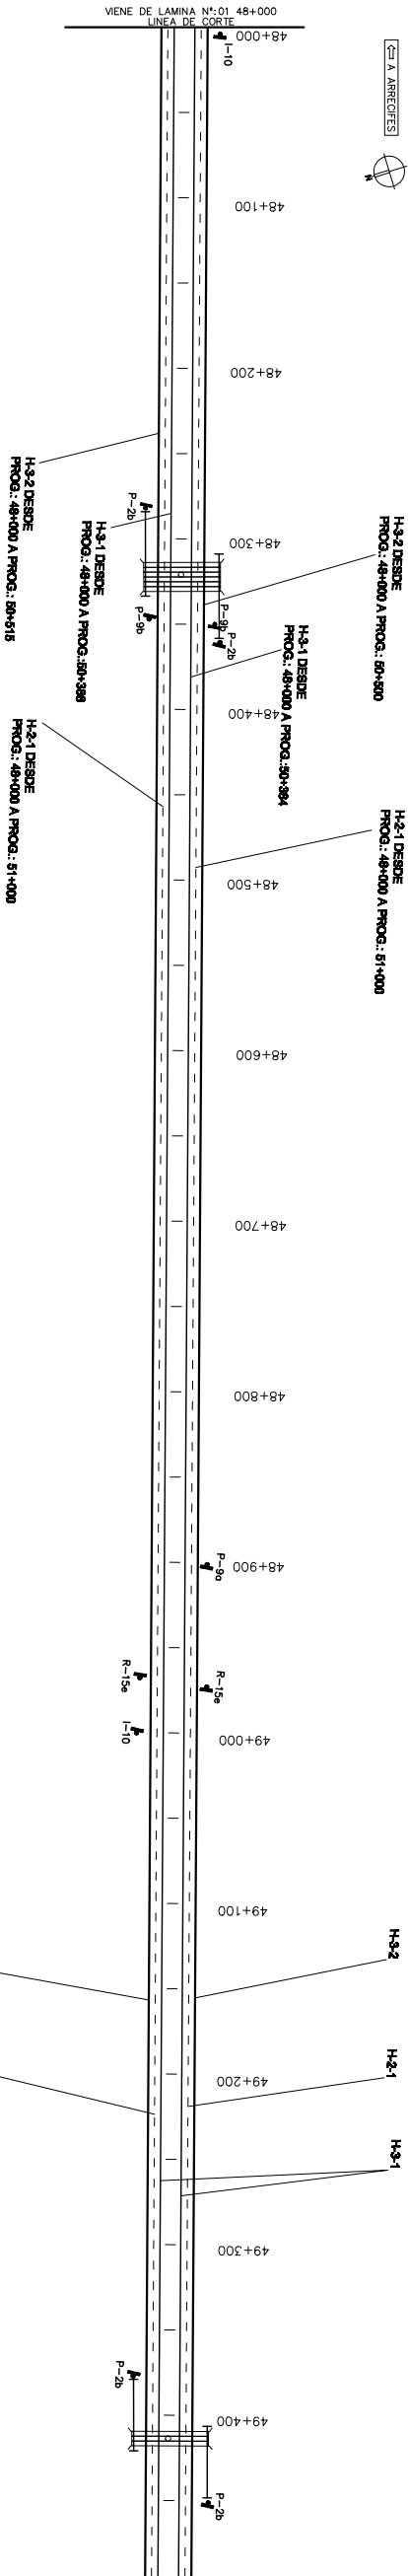

REFERENCIAS DE SEÑALIZACIÓN VERTICAL

SEÑAL	SEÑAL	SEÑAL	SEÑAL	SEÑAL

REFERENCIAS DE DEMARCAÇÃO HORIZONTAL


SEÑAL	SEÑAL	SEÑAL	SEÑAL	SEÑAL

DEMARCAÇÃO HORIZONTAL

Código	Computo	Metros Cuadrados
H-1-2	360m (T.L.)	108m ² (T.L.)
H-2-1	6000m (T.L.)	225m ² (T.L.)
H-2-4	2332m (T.L.)	350m ² (T.L.)
H-3-1	5913m (T.L.)	1183m ² (T.L.)
H-3-2	5990m (T.L.)	1198m ² (T.L.)
H-3-3	497m (T.L.)	50m ² (T.L.)
H-3-4	2 (T.L.)	52m ² (T.L.)
H-8-5	4 (T.L.)	80m ² (T.L.)
H-8-6	4 (T.L.)	67m ² (T.L.)
H-8-7	4 (T.L.)	170m ² (T.L.)
H-9-1	4 (T.L.)	25m ² (T.L.)
H-9-2	6 (T.L.)	51m ² (T.L.)
H-9-3	16 (T.L.)	31m ² (T.L.)
H-9-4	4 (T.L.)	6m ² (T.L.)
H-12a	4 (T.L.)	32m ² (T.L.)
H-12b	4 (T.L.)	16m ² (T.L.)
H-12c	4 (T.L.)	16m ² (T.L.)


Código	Computo	Metros Cuadrados
R-15	9 (T.L.)	10.17 m ² (T.L.)
R-28	4 (T.L.)	3.16 m ² (T.L.)
R-27	2 (T.L.)	2.40 m ² (T.L.)
I-6	13 (T.L.)	50.57 m ² (T.L.)
P-9	5 (T.L.)	50.57 m ² (T.L.)
P-10	4 (T.L.)	5.76 m ² (T.L.)
P-24	2 (T.L.)	2.88 m ² (T.L.)
R-22a	2 (T.L.)	2.26 m ² (T.L.)
I-22e	4 (T.L.)	4.52 m ² (T.L.)
P-2b	26 (T.L.)	2.08 m ² (T.L.)
I-2	2 (T.L.)	0.40 m ² (T.L.)
I-10	3 (T.L.)	0.69 m ² (T.L.)
PORTICO	2 (T.L.)	2 Unid. (T.L.)

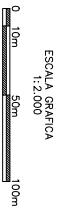

ESCALA GRAFICA
1:2.000

 ROVELLA CARRANZA
 PLANIMETRÍA DE SEÑALIZACIÓN
 PROG.: 48+000 A 51+000

TOTAL LAMINA SE-08
 LAMINA Nº SE-02