


Punto IGM 5010		
Este	Norte	Cota
3538551.917	6967464.187	370.2990

Punto IGM 5011		
Este	Norte	Cota
3538566.058	6967813.567	369.912

- REFERENCIAS**
- ⊙ POSTE DE MADERA
 - ⊙ POSTE DE HORMIGÓN
 - ⊙ POSTE DE ACERO
 - ⊙ POSTE DE ALUMBRADO
 - ⊙ PUNTO FIJO
 - BORDE DE CALZADA
 - LÍNEA MUNICIPAL
 - BANQUINA
 - LÍNEA DE ESCURRIMIENTO
 - LMT
 - LAT

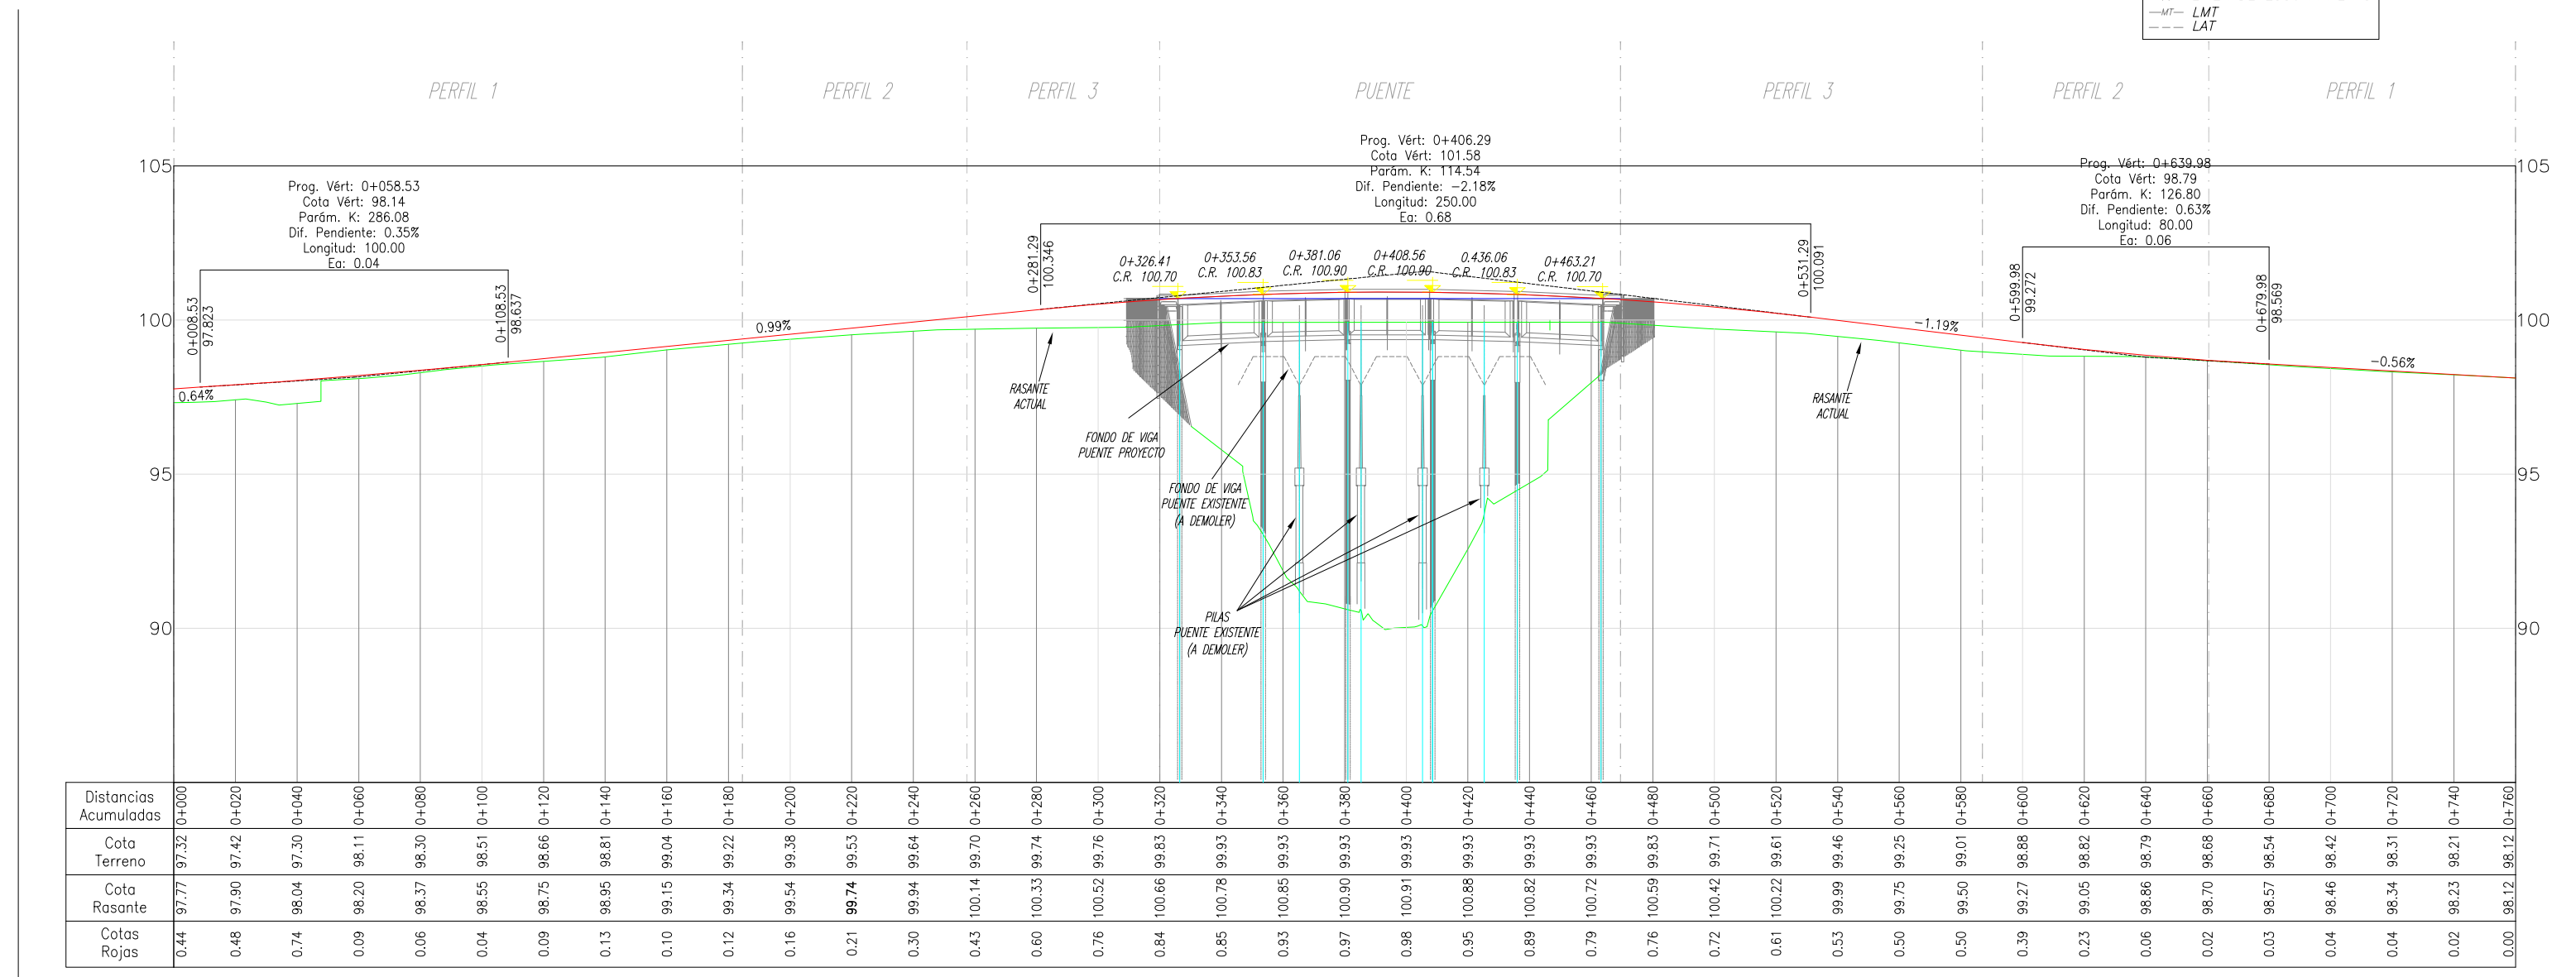

REPUBLICA ARGENTINA
 MINISTERIO DE PLANIFICACION FEDERAL INVERSION PUBLICA Y SERVICIOS
 SECRETARIA DE OBRAS PUBLICAS
DIRECCION NACIONAL DE VIALIDAD


PUENTE SOBRE RIO MEDINA
 PLANALTIMETRIA
 PLANTA - VISTA LONGITUDINAL

PROVINCIA: TUCUMAN
 TRAMO: AGUILARES - CONCEPCION
 SECCION: PUENTE SOBRE RIO MEDINA


RUATA NACIONAL Nº 38

PLANO Nº **01**
 REVISION:
 FECHA:


REVISIONES	FECHA
1 .	.
2 .	.
3 .	.
4 .	.

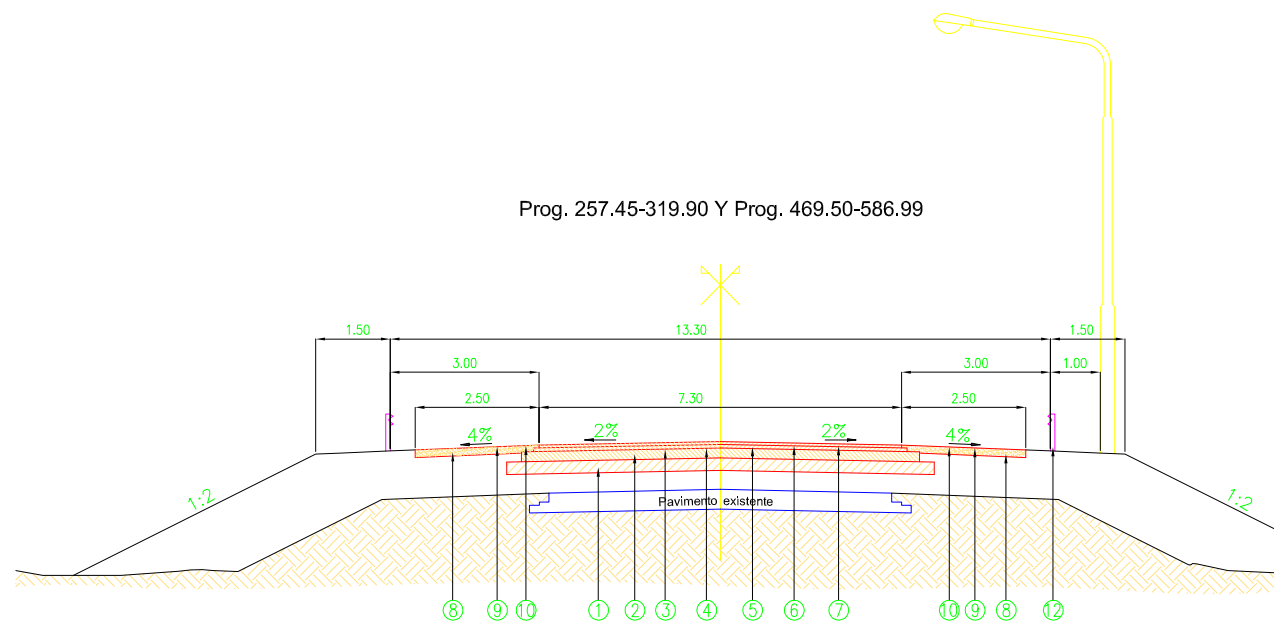

- ① SUB BASE GRANULAR EN 0.25 m DE ESPESOR Y 7.96 m DE ANCHO
- ② BASE GRANULAR EN 0.20 m DE ESPESOR Y 7.56 m DE ANCHO
- ③ RIEGO DE IMPRIMACIÓN CON EM1 EN 7.56 m DE ANCHO
- ④ RIEGO DE LIGA CON ER1 EN 7.42 m DE ANCHO
- ⑤ BASE DE CONCRETO ASFÁLTICO EN 0.07 m DE ESPESOR Y 7.42 m DE ANCHO
- ⑥ RIEGO DE LIGA CON ER1 EN 7.30 m DE ANCHO
- ⑦ CARPETA DE CONCRETO ASFÁLTICO EN 0.06 m DE ESPESOR Y 7.30 m DE ANCHO
- ⑧ BANQUINA GRANULAR DE 0.15 m DE ESPESOR Y 2.50 m DE ANCHO
- ⑨ IMPRIMACIÓN CON EM1 EN 2.50 m DE ANCHO
- ⑩ CARPETA DE CONCRETO ASFÁLTICO EN 0.05 m DE ESPESOR Y 2.50 m DE ANCHO
- ⑫ BARANDA METÁLICA CINCADA PARA DEFENSA

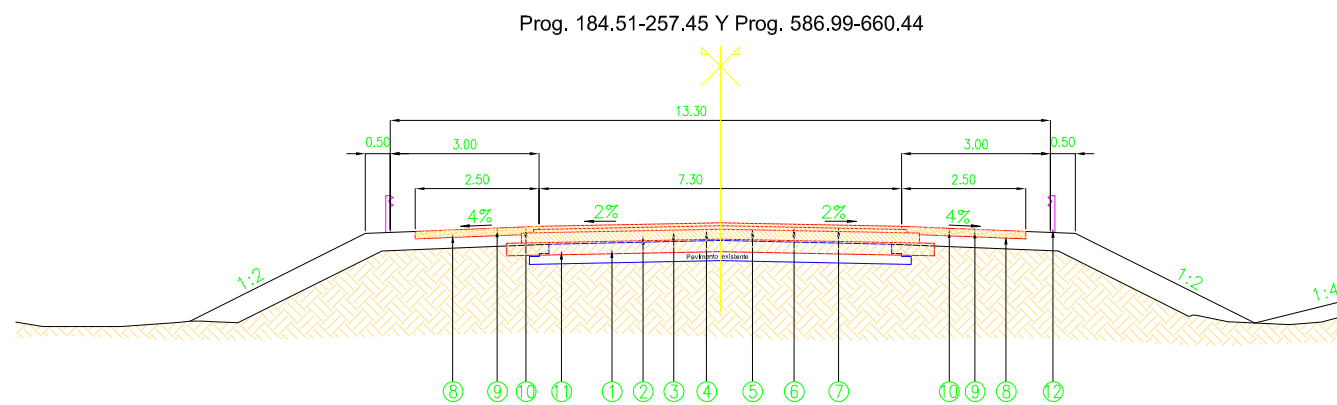


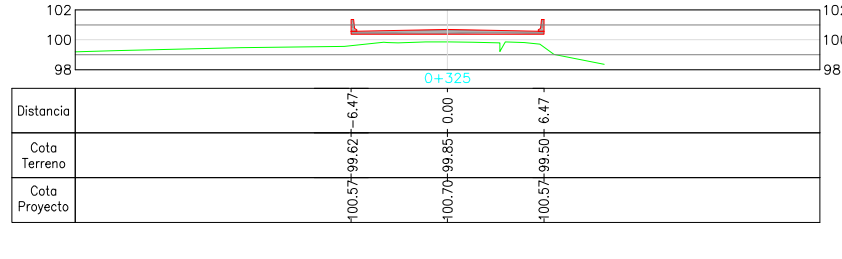
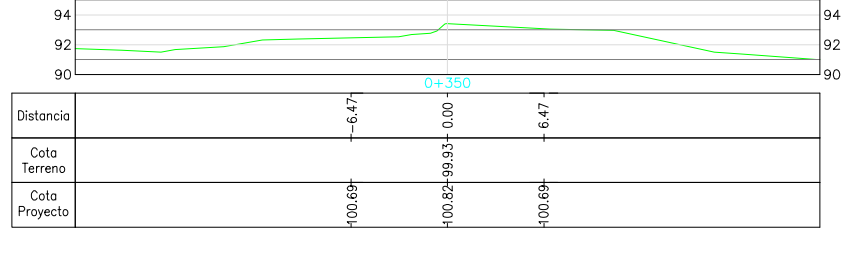
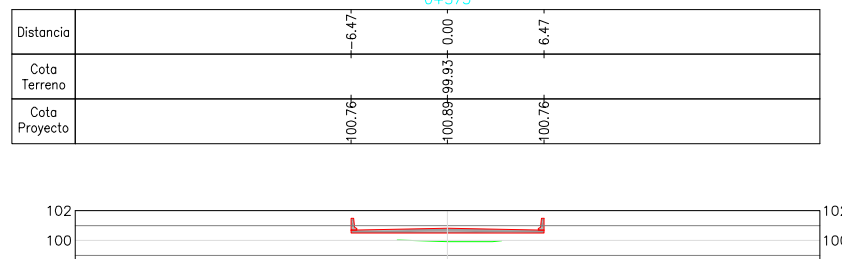
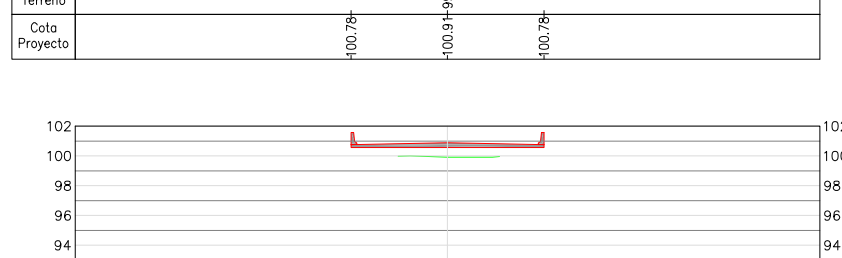
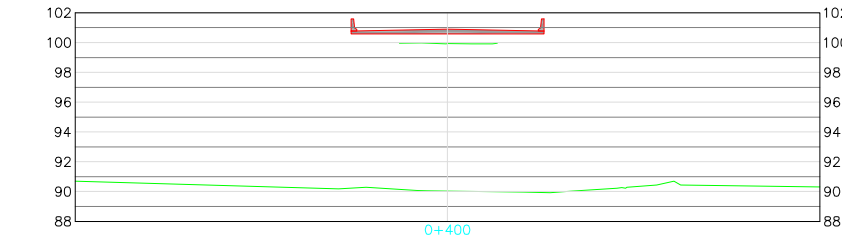
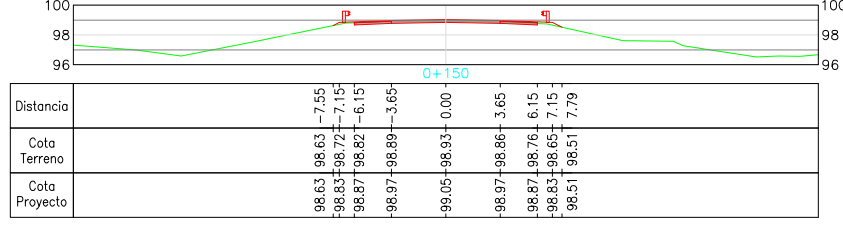
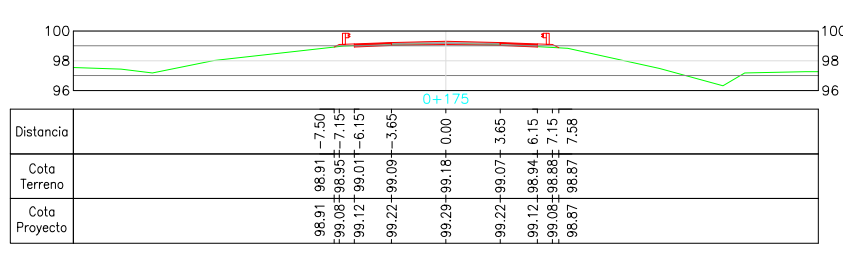
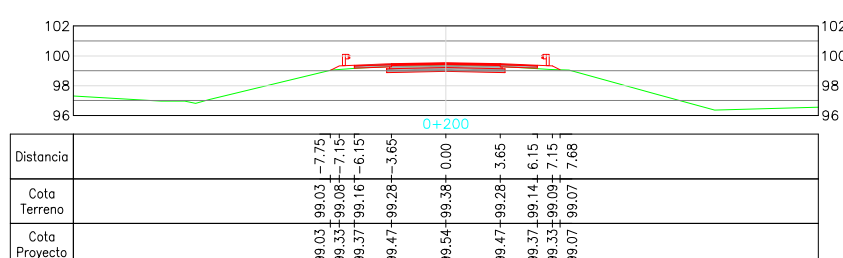
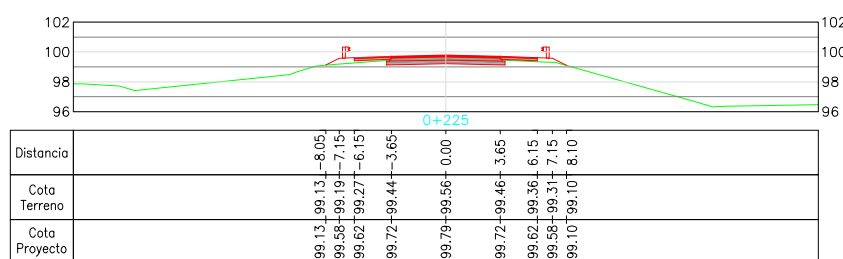
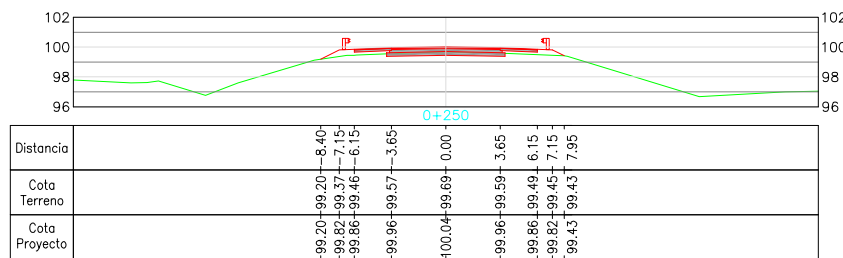
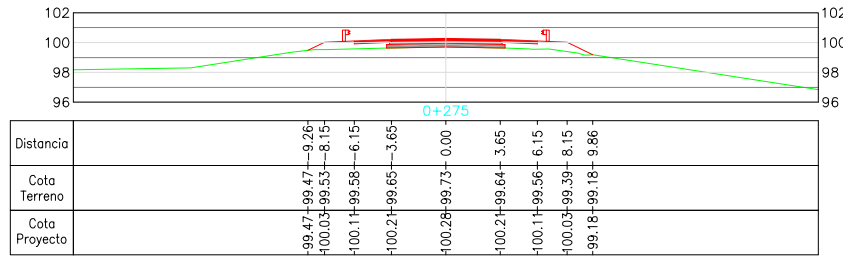
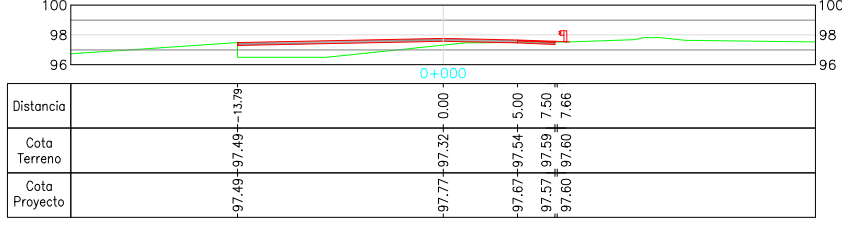
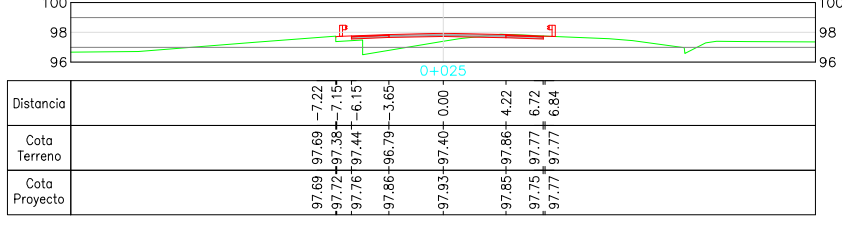
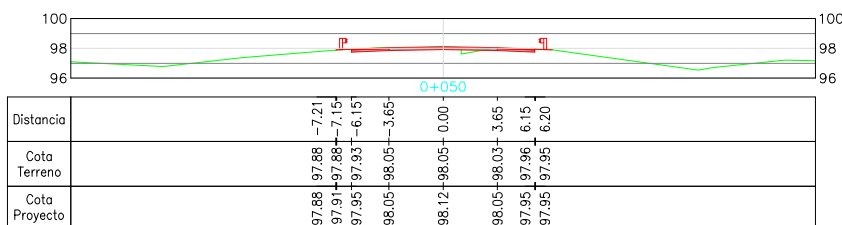
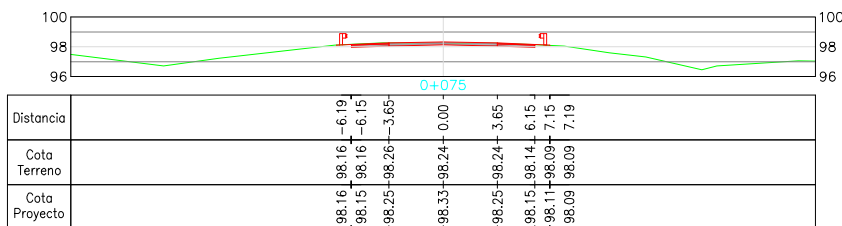
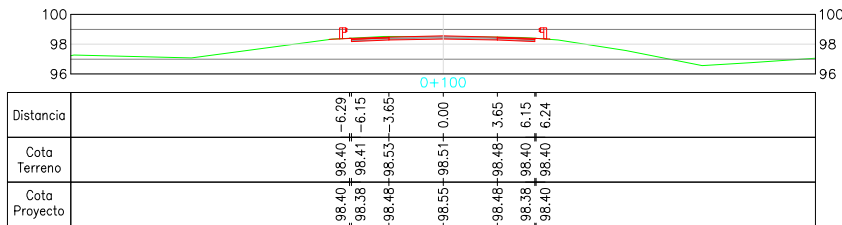
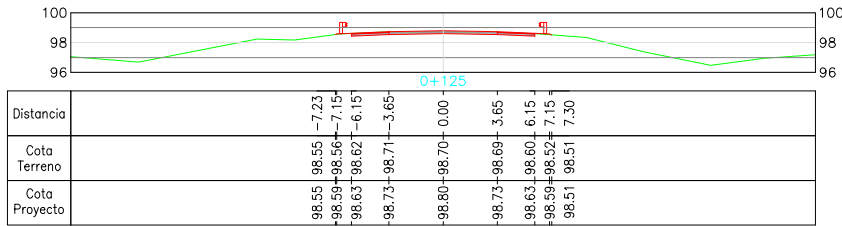
- ① SUB BASE GRANULAR EN 0.25 m DE ESPESOR Y 7.96 m DE ANCHO
- ② BASE GRANULAR EN 0.20 m DE ESPESOR Y 7.56 m DE ANCHO
- ③ RIEGO DE IMPRIMACIÓN CON EM1 EN 7.56 m DE ANCHO
- ④ RIEGO DE LIGA CON ER1 EN 7.42 m DE ANCHO
- ⑤ BASE DE CONCRETO ASFÁLTICO EN 0.07 m DE ESPESOR Y 7.42 m DE ANCHO
- ⑥ RIEGO DE LIGA CON ER1 EN 7.30 m DE ANCHO
- ⑦ CARPETA DE CONCRETO ASFÁLTICO EN 0.06 m DE ESPESOR Y 7.30 m DE ANCHO
- ⑧ BANQUINA GRANULAR DE 0.15 m DE ESPESOR Y 2.50 m DE ANCHO
- ⑨ IMPRIMACIÓN CON EM1 EN 2.50 m DE ANCHO
- ⑩ CARPETA DE CONCRETO ASFÁLTICO EN 0.05 m DE ESPESOR Y 2.50 m DE ANCHO
- ⑪ DEMOLICIÓN DE PAVIMENTO EN ESPESOR VARIABLE MÁX 0.58 m MIN 0.20 m
- ⑫ BARANDA METÁLICA CINCADA PARA DEFENSA

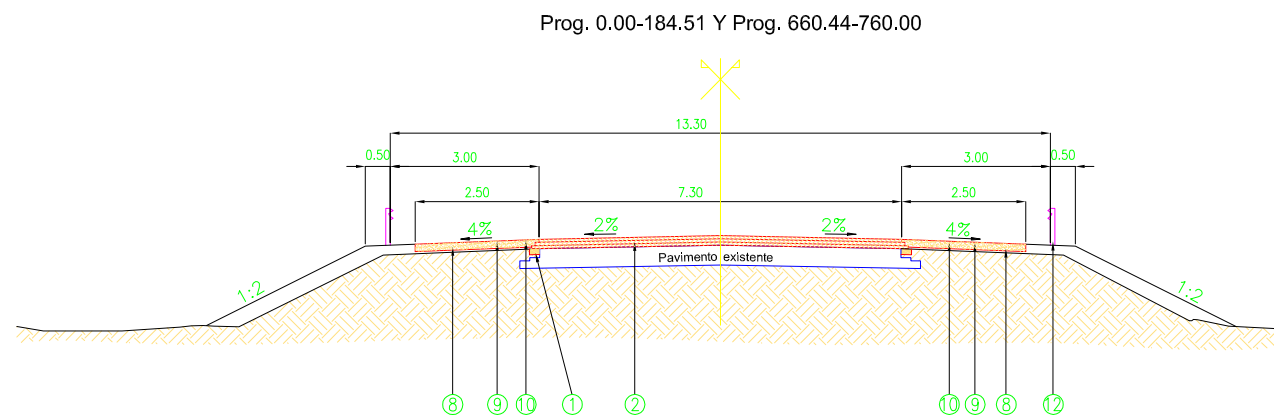


- ① ENSANCHE DE CALZADA DE CONCRETO ASFÁLTICO EN 0.20 m DE ANCHO Y 0.10 m DE ESPESOR
- ② CUÑA DE CONCRETO ASFÁLTICO DE ESPESOR VARIABLE MÁX 0.20 m
- ⑧ BANQUINA GRANULAR DE 0.15 m DE ESPESOR Y 2.50 m DE ANCHO
- ⑨ IMPRIMACIÓN CON EM1 EN 2.50 m DE ANCHO
- ⑩ CARPETA DE CONCRETO ASFÁLTICO EN 0.05 m DE ESPESOR Y 2.50 m DE ANCHO
- ⑫ BARANDA METÁLICA CINCADA PARA DEFENSA

REVISIONES	FECHA
1 .	.
2 .	.
3 .	.
4 .	.















 <p>REPUBLICA ARGENTINA MINISTERIO DE PLANIFICACION FEDERAL INVERSION PUBLICA Y SERVICIOS SECRETARIA DE OBRAS PUBLICAS DIRECCION NACIONAL DE VIALIDAD</p>	PUENTE SOBRE RIO MEDINA PERFILES TIPO		PLANO Nº 02
	PROVINCIA: TUCUMAN TRAMO: AGUILARES - CONCEPCION SECCION: PUENTE SOBRE RIO MEDINA	RUTA NACIONAL Nº 38	



REVISIONES		FECHA
1.		.
2.		.
3.		.
4.		.



REPUBLICA ARGENTINA
 MINISTERIO DE PLANIFICACION FEDERAL INVERSION PUBLICA Y SERVICIOS
 SECRETARIA DE OBRAS PUBLICAS
DIRECCION NACIONAL DE VIALIDAD

PUENTE SOBRE RIO MEDINA
 PERFILES TRANSVERSALES
PLANO Nº 03
 REVISION:
 FECHA:
 PROVINCIA: **TUCUMAN**
 TRAMO: **AGUILARES - CONCEPCION**
 SECCION: **PUENTE SOBRE RIO MEDINA**
RUta NACIONAL Nº 38

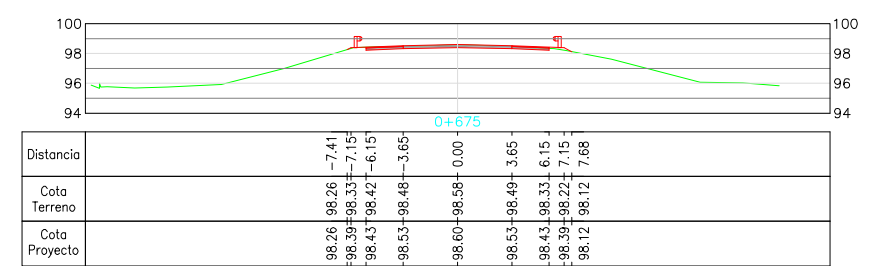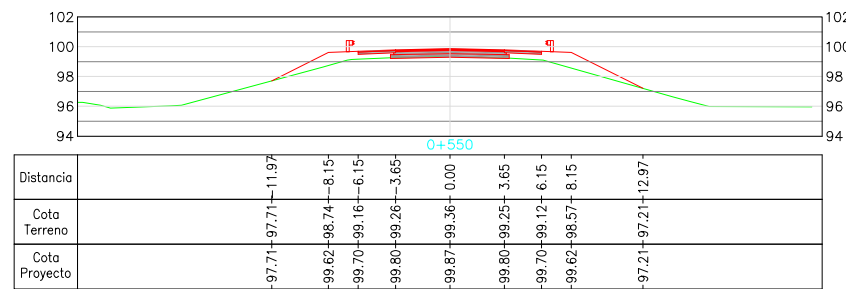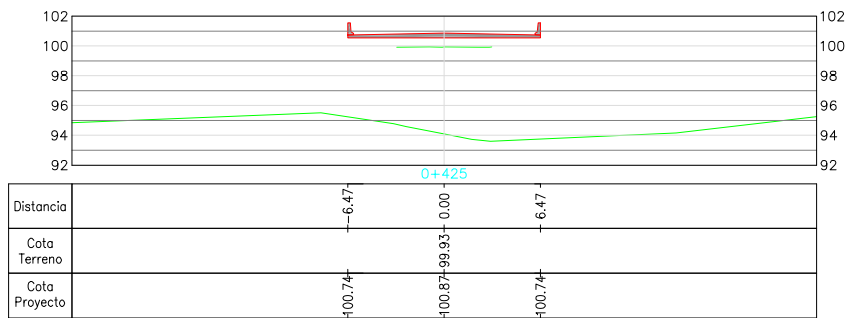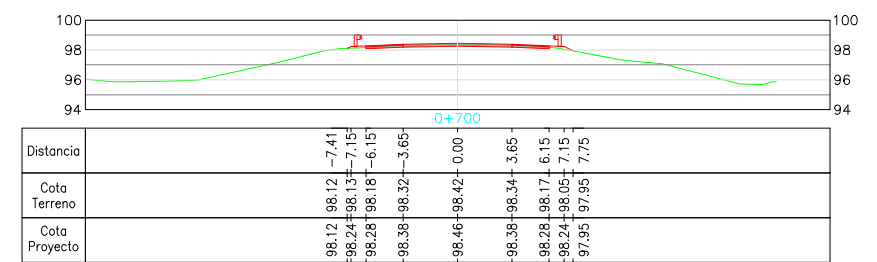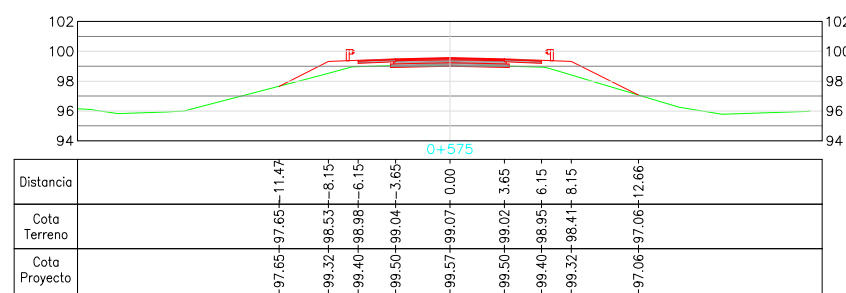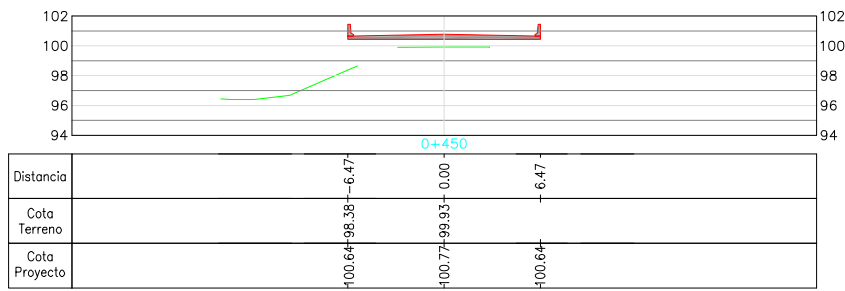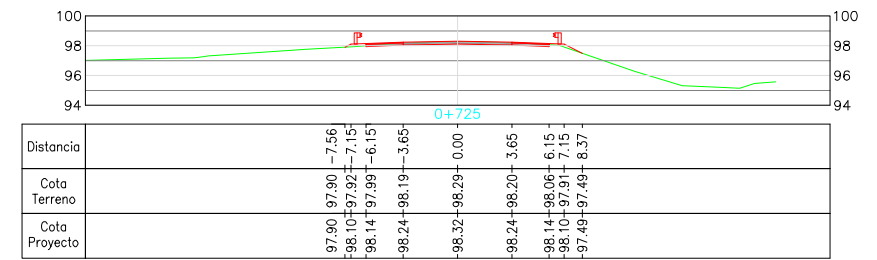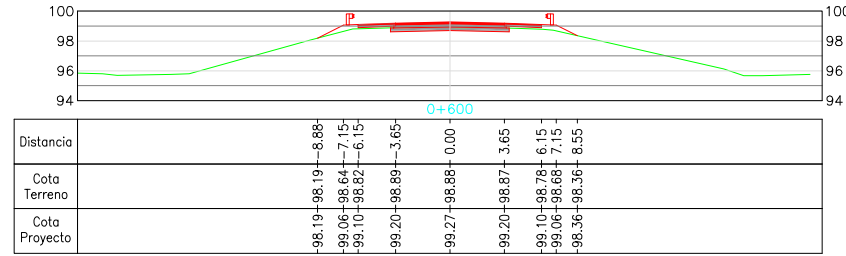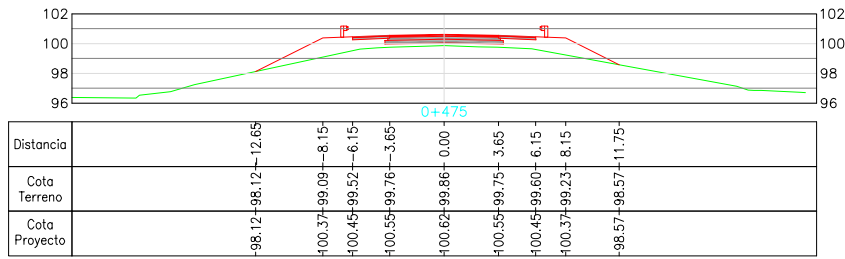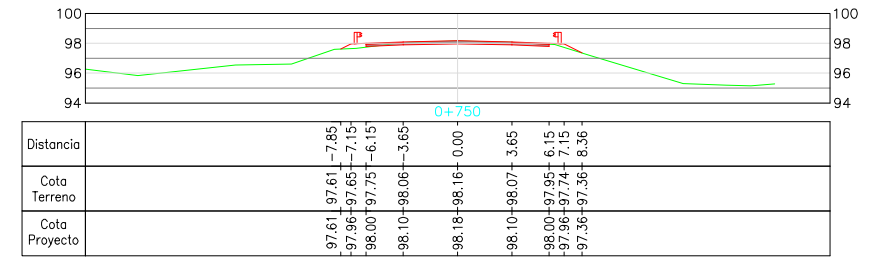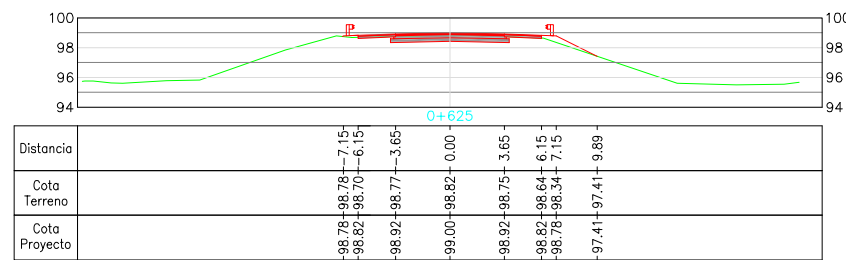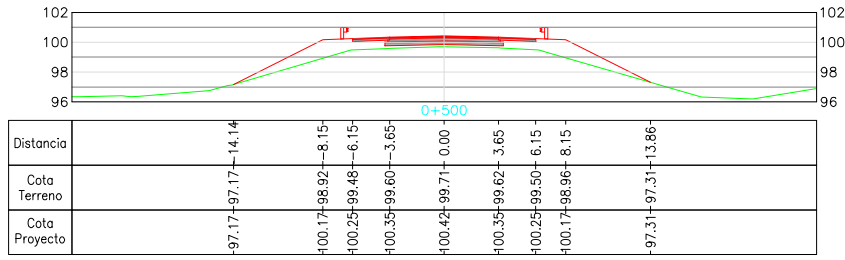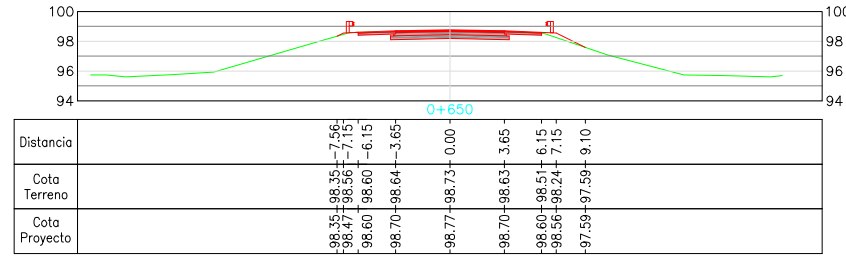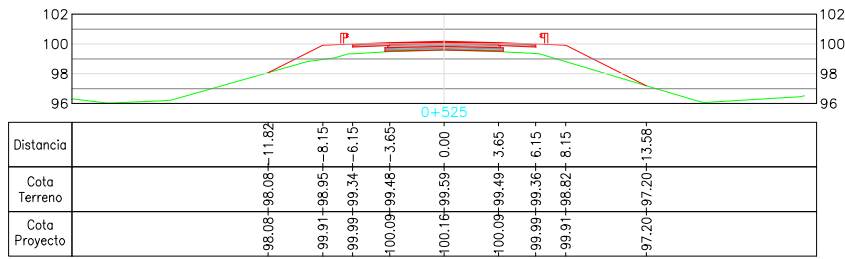

REVISIONES	FECHA
1 .	.
2 .	.
3 .	.
4 .	.

 <p>REPUBLICA ARGENTINA MINISTERIO DE PLANIFICACION FEDERAL INVERSION PUBLICA Y SERVICIOS SECRETARIA DE OBRAS PUBLICAS DIRECCION NACIONAL DE VIALIDAD</p>	PUENTE SOBRE RIO MEDINA PERFILES TRANSVERSALES		PLANO N° 04
	PROVINCIA: TUCUMAN TRAMO: AGUILARES - CONCEPCION SECCION: PUENTE SOBRE RIO MEDINA	RUta NACIONAL N° 38	
	REVISION:		
	FECHA:		

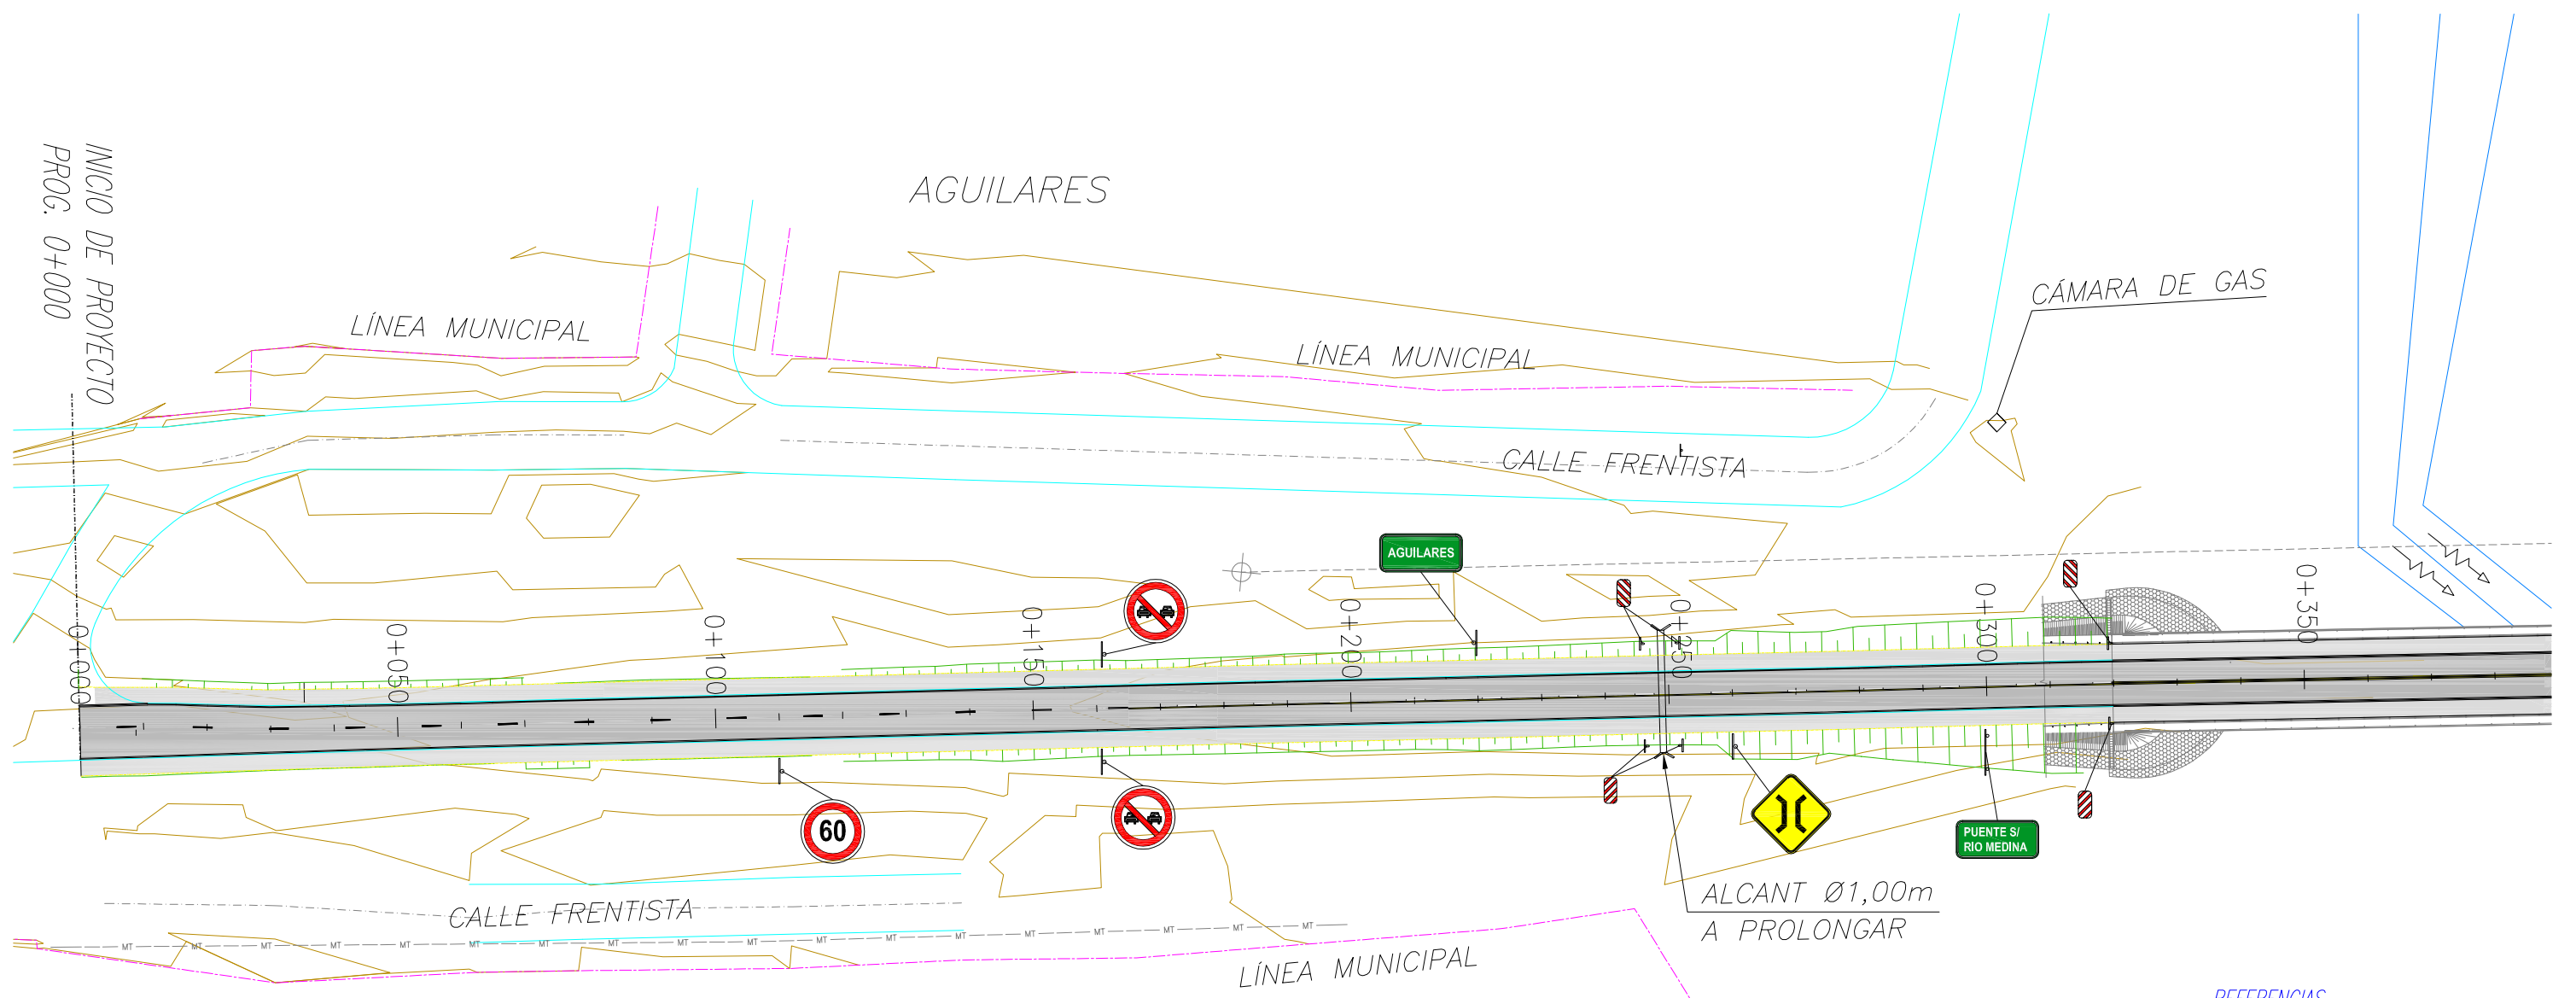

REFERENCIAS SEÑALIZACIÓN VERTICAL

MENSAJE	CODIGO	MENSAJE	CODIGO
	P-16		P-2b
	I-6		R-6
	I-9		
	R-15		

Denominación de Señalización según Anexo L- Sistema de Señalización Vial Uniforme, Dto 779/95, Reglamentario Art 22 Ley 24449, y Plano Tipo

REFERENCIAS DE SEÑALIZACIÓN HORIZONTAL


LÍNEA	TIPO	TÍTULO	NOTA:
- - -	H.1.1	LÍNEA DE SEPARACIÓN DE SENTIDO DE CIRCULACIÓN	CANTIDADES SEGÚN COMPUTO GENERAL.
- - - -	H.1.2	LÍNEA DE SEPARACIÓN DE SENTIDO DE CIRCULACIÓN	
—	H.1.3	LÍNEA DE SEPARACIÓN DE SENTIDO DE CIRCULACIÓN	
—	H.3	LÍNEA DE BORDE DE CALZADA	
			CARTELA
			CARTELA

REVISIONES	FECHA
1 .	.
2 .	.
3 .	.
4 .	.

REPUBLICA ARGENTINA
 MINISTERIO DE PLANIFICACION FEDERAL INVERSION PUBLICA Y SERVICIOS
 SECRETARIA DE OBRAS PUBLICAS
DIRECCION NACIONAL DE VIALIDAD

PUENTE SOBRE RIO MEDINA
 SEÑALIZACION
 RUTA NACIONAL Nº 38

PLANO Nº
05
 REVISION:
 FECHA:

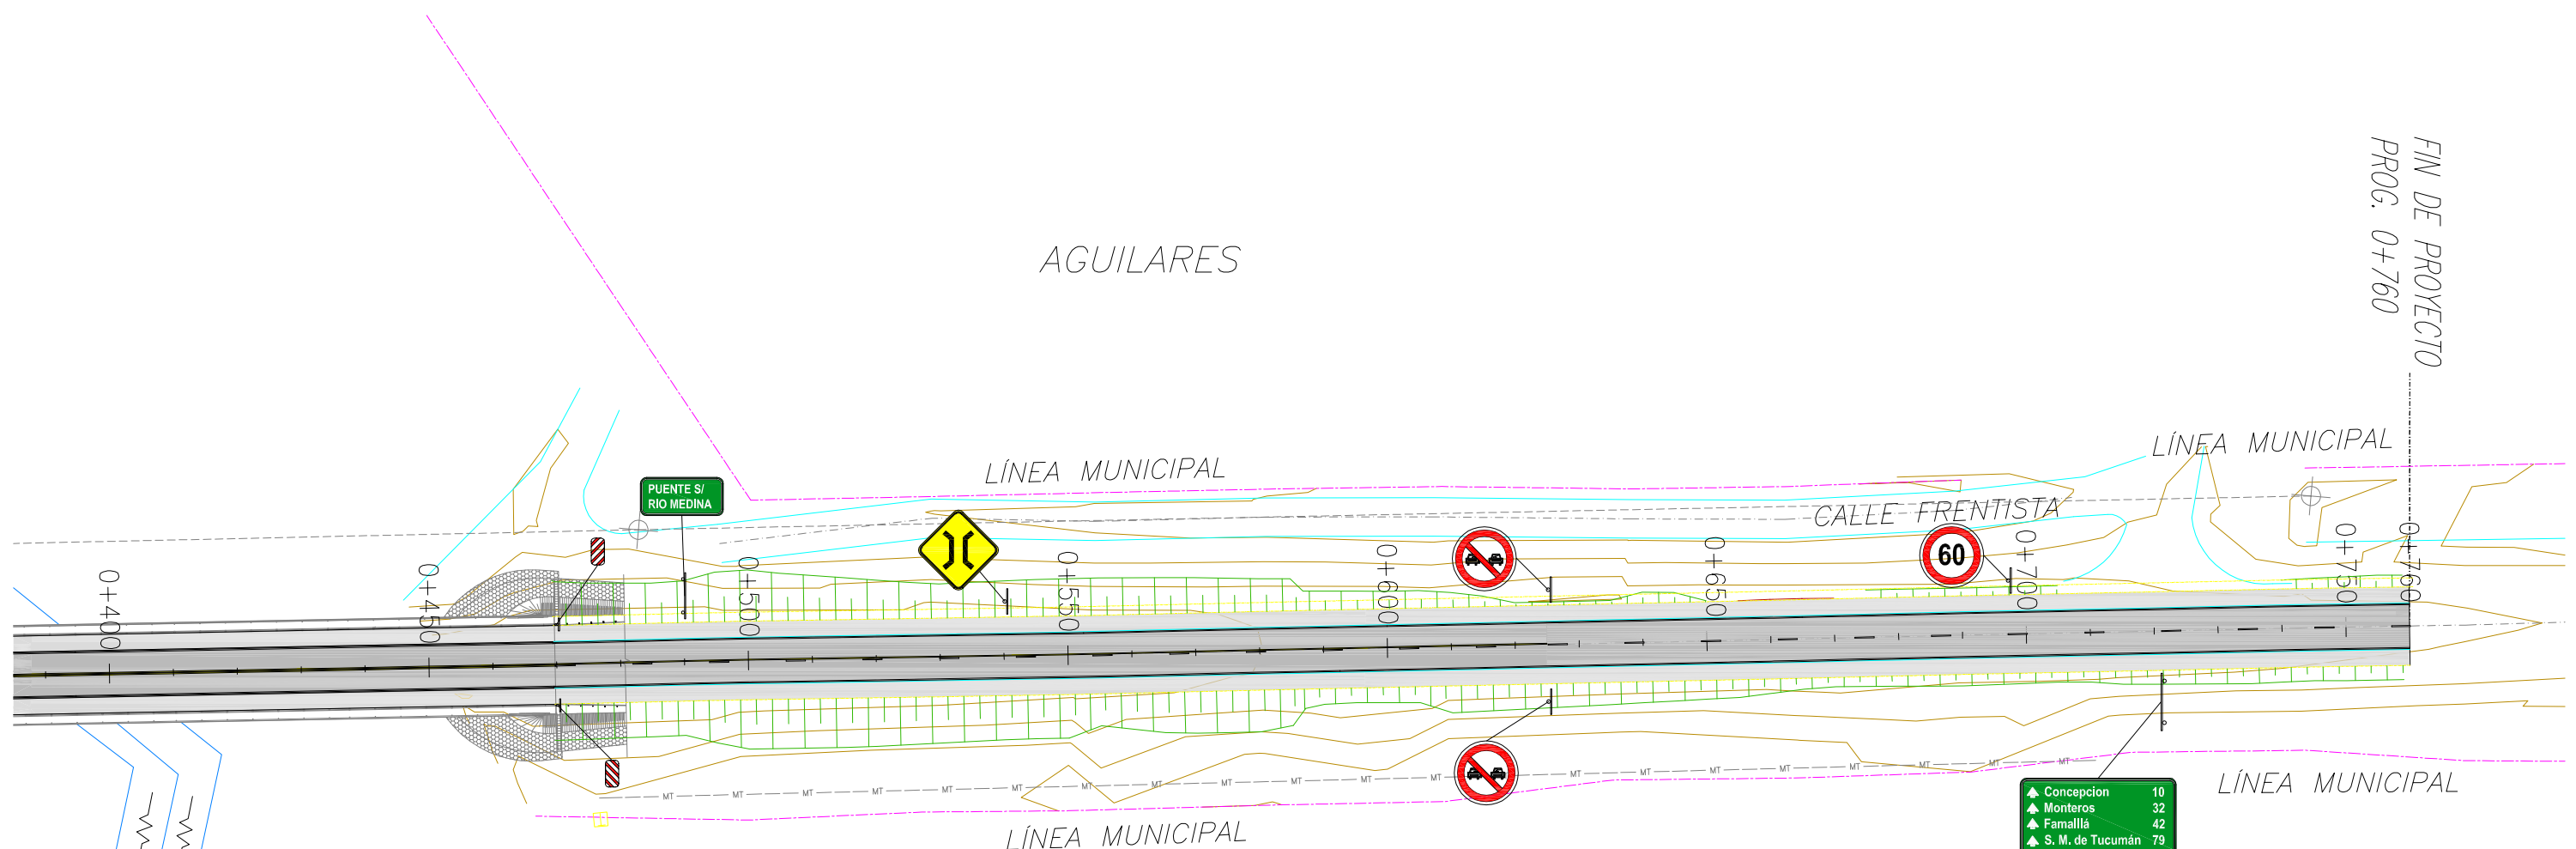

FIN DE PROYECTO
PROG. 0+760

AGUILARES

LÍNEA MUNICIPAL

CALLE FRENTISTA

LÍNEA MUNICIPAL

LÍNEA MUNICIPAL

LÍNEA MUNICIPAL

→
a CONCEPCIÓN

▲ Concepción	10
▲ Monteros	32
▲ Famallá	42
▲ S. M. de Tucumán	79

REFERENCIAS SEÑALIZACIÓN VERTICAL

MENSAJE	CODIGO	MENSAJE	CODIGO
	P-16		P-2b
	I-6		R-6
	I-9		
	R-15		

Denominación de Señalización según Anexo L- Sistema de Señalización Vial Uniforme, Dto 779/95, Reglamentario Art 22 Ley 24449, y Plano Tipo

REFERENCIAS DE SEÑALIZACIÓN HORIZONTAL

LÍNEA	TIPO	TÍTULO	NOTA:
- - -	H.1.1	LÍNEA DE SEPARACIÓN DE SENTIDO DE CIRCULACIÓN	CANTIDADES SEGÚN COMPUTO GENERAL.
- - - -	H.1.2	LÍNEA DE SEPARACIÓN DE SENTIDO DE CIRCULACIÓN	
—	H.1.3	LÍNEA DE SEPARACIÓN DE SENTIDO DE CIRCULACIÓN	
—	H.3	LÍNEA DE BORDE DE CALZADA	
			CARTELA
			CARTELA

REVISIONES	FECHA
1 .	.
2 .	.
3 .	.
4 .	.

 REPUBLICA ARGENTINA MINISTERIO DE PLANIFICACION FEDERAL INVERSION PUBLICA Y SERVICIOS SECRETARIA DE OBRAS PUBLICAS DIRECCION NACIONAL DE VIALIDAD	PUENTE SOBRE RIO MEDINA SEÑALIZACION		PLANO Nº 06	
	PROVINCIA: TUCUMAN TRAMO: AGUILARES - CONCEPCION SECCION: PUENTE SOBRE RIO MEDINA	ruta nacional Nº 38		REVISION:
				FECHA: