


Corte Muro de Sostenimiento

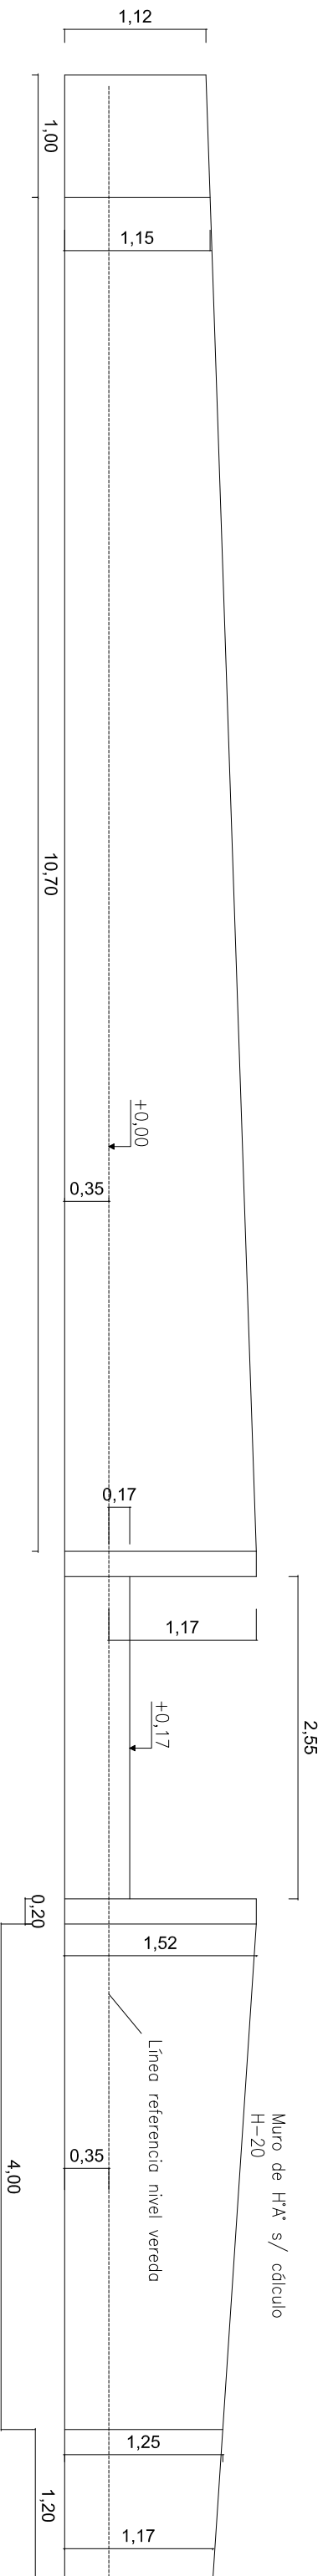

UNIVERSIDAD NACIONAL DE CÓRDOBA

AUTOR: MARTÍN AMATO

INFORME FINAL CATEDRA PRACTICA SUPERVISADA

NÚMERO DE PÁGINA: 154

TÍTULO: "Detalle Corte Muro de Sostenimiento"

Escala: 1/50