



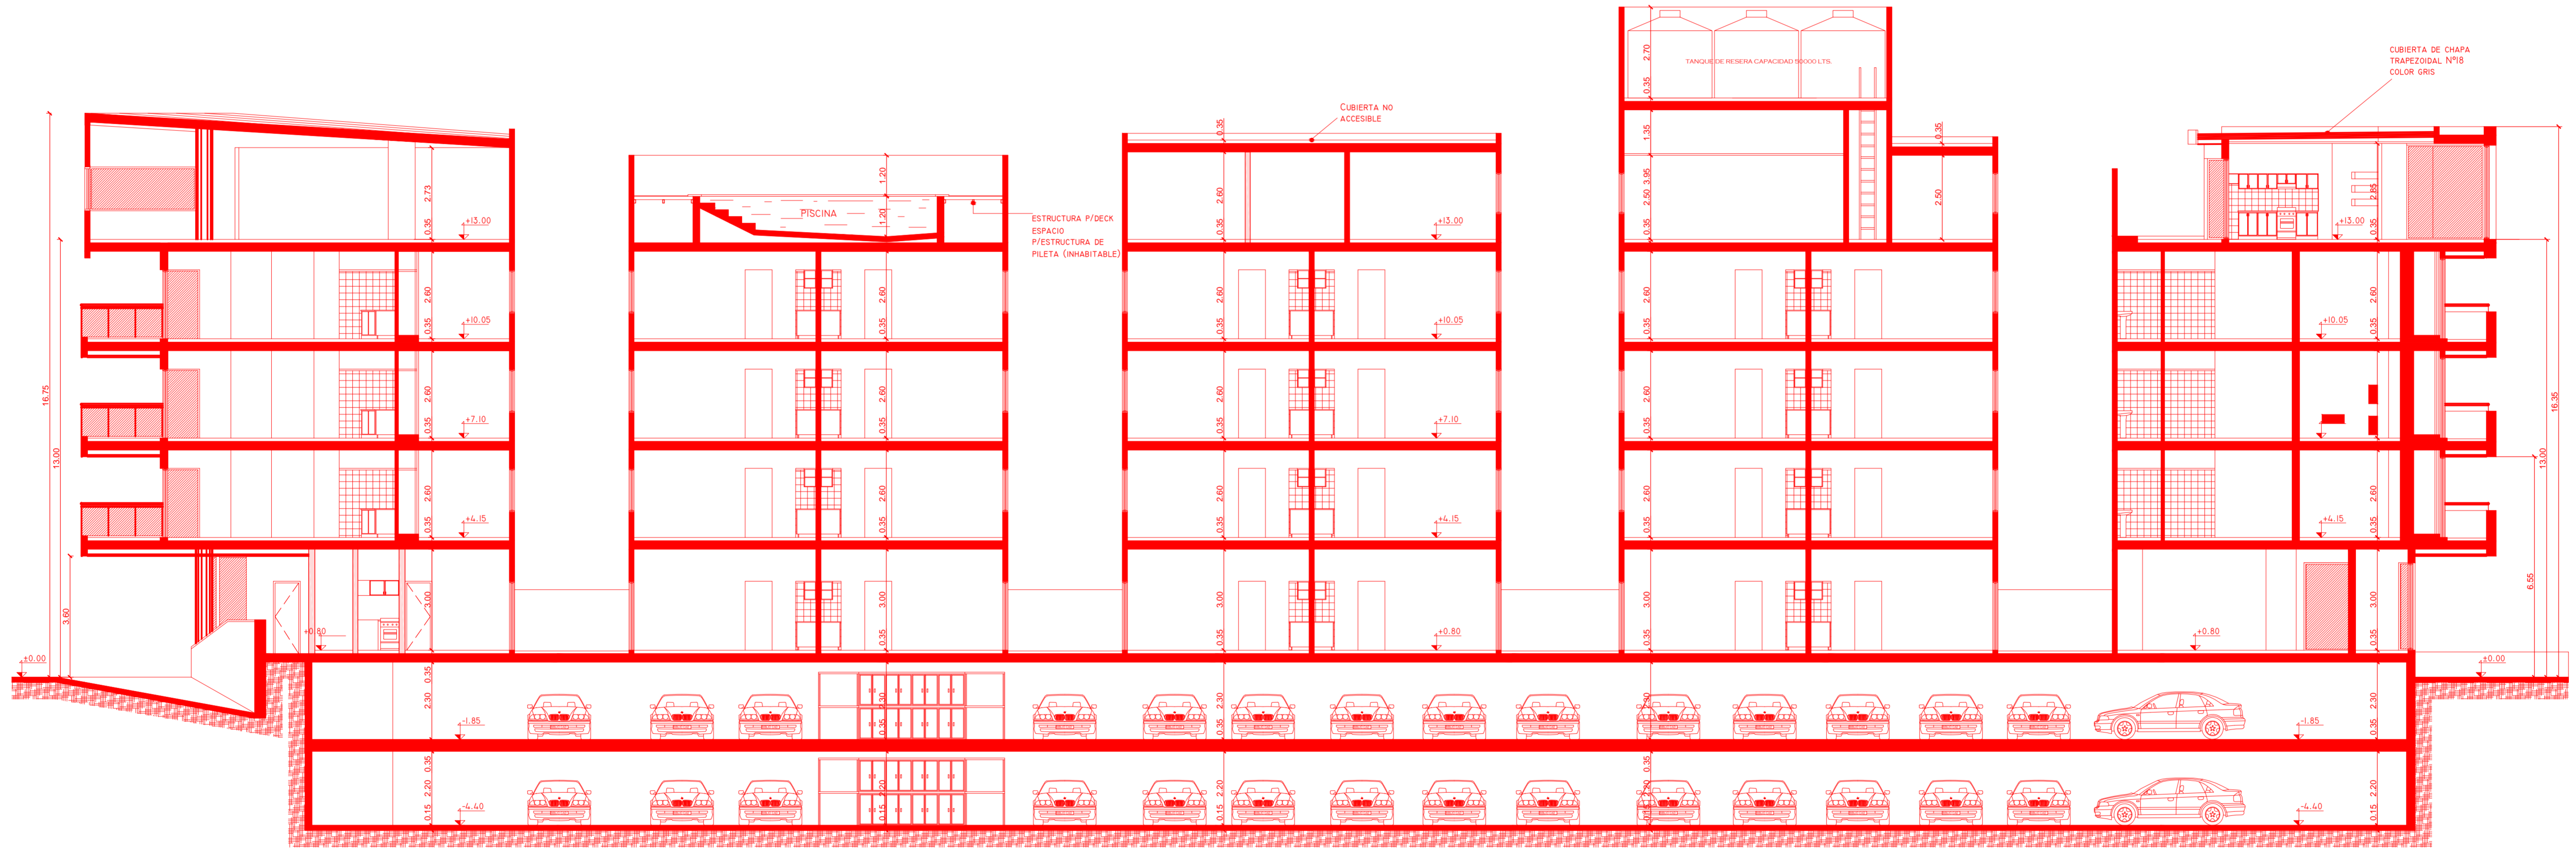


CORTE AA ESC. 1:100




CORTE C-C ESC. 1:100

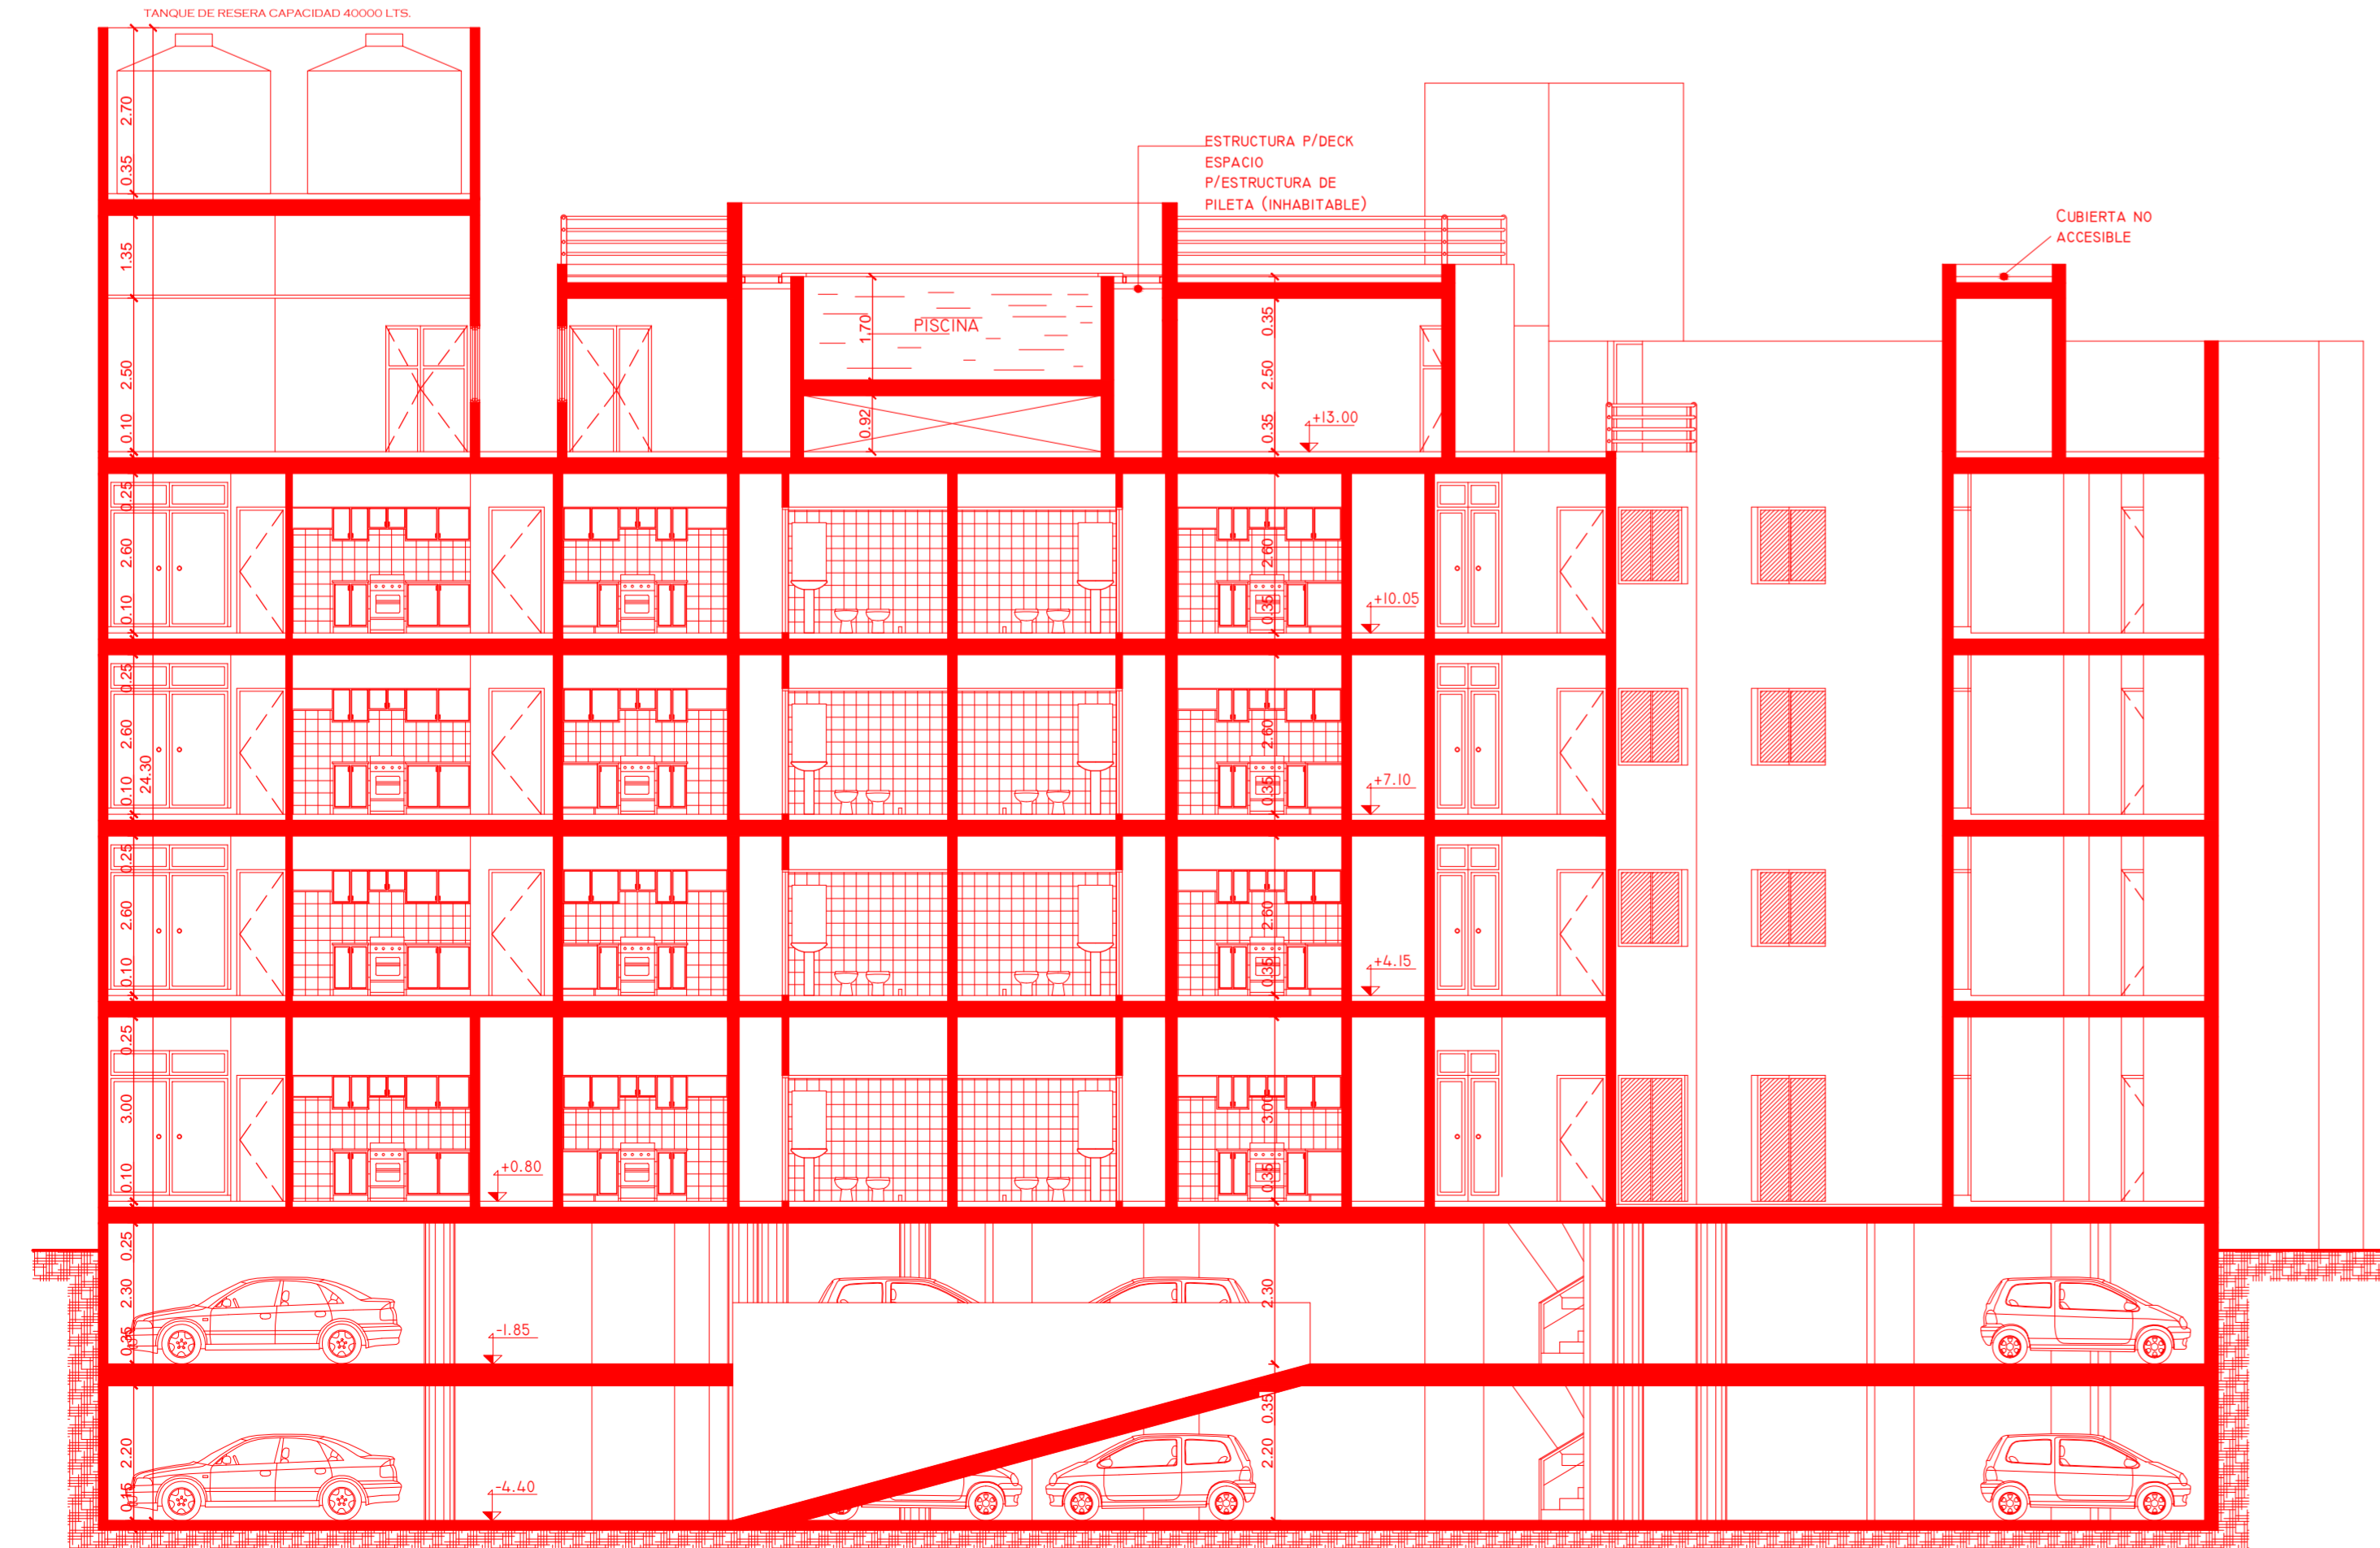

CORTE BB ESC. 1:100

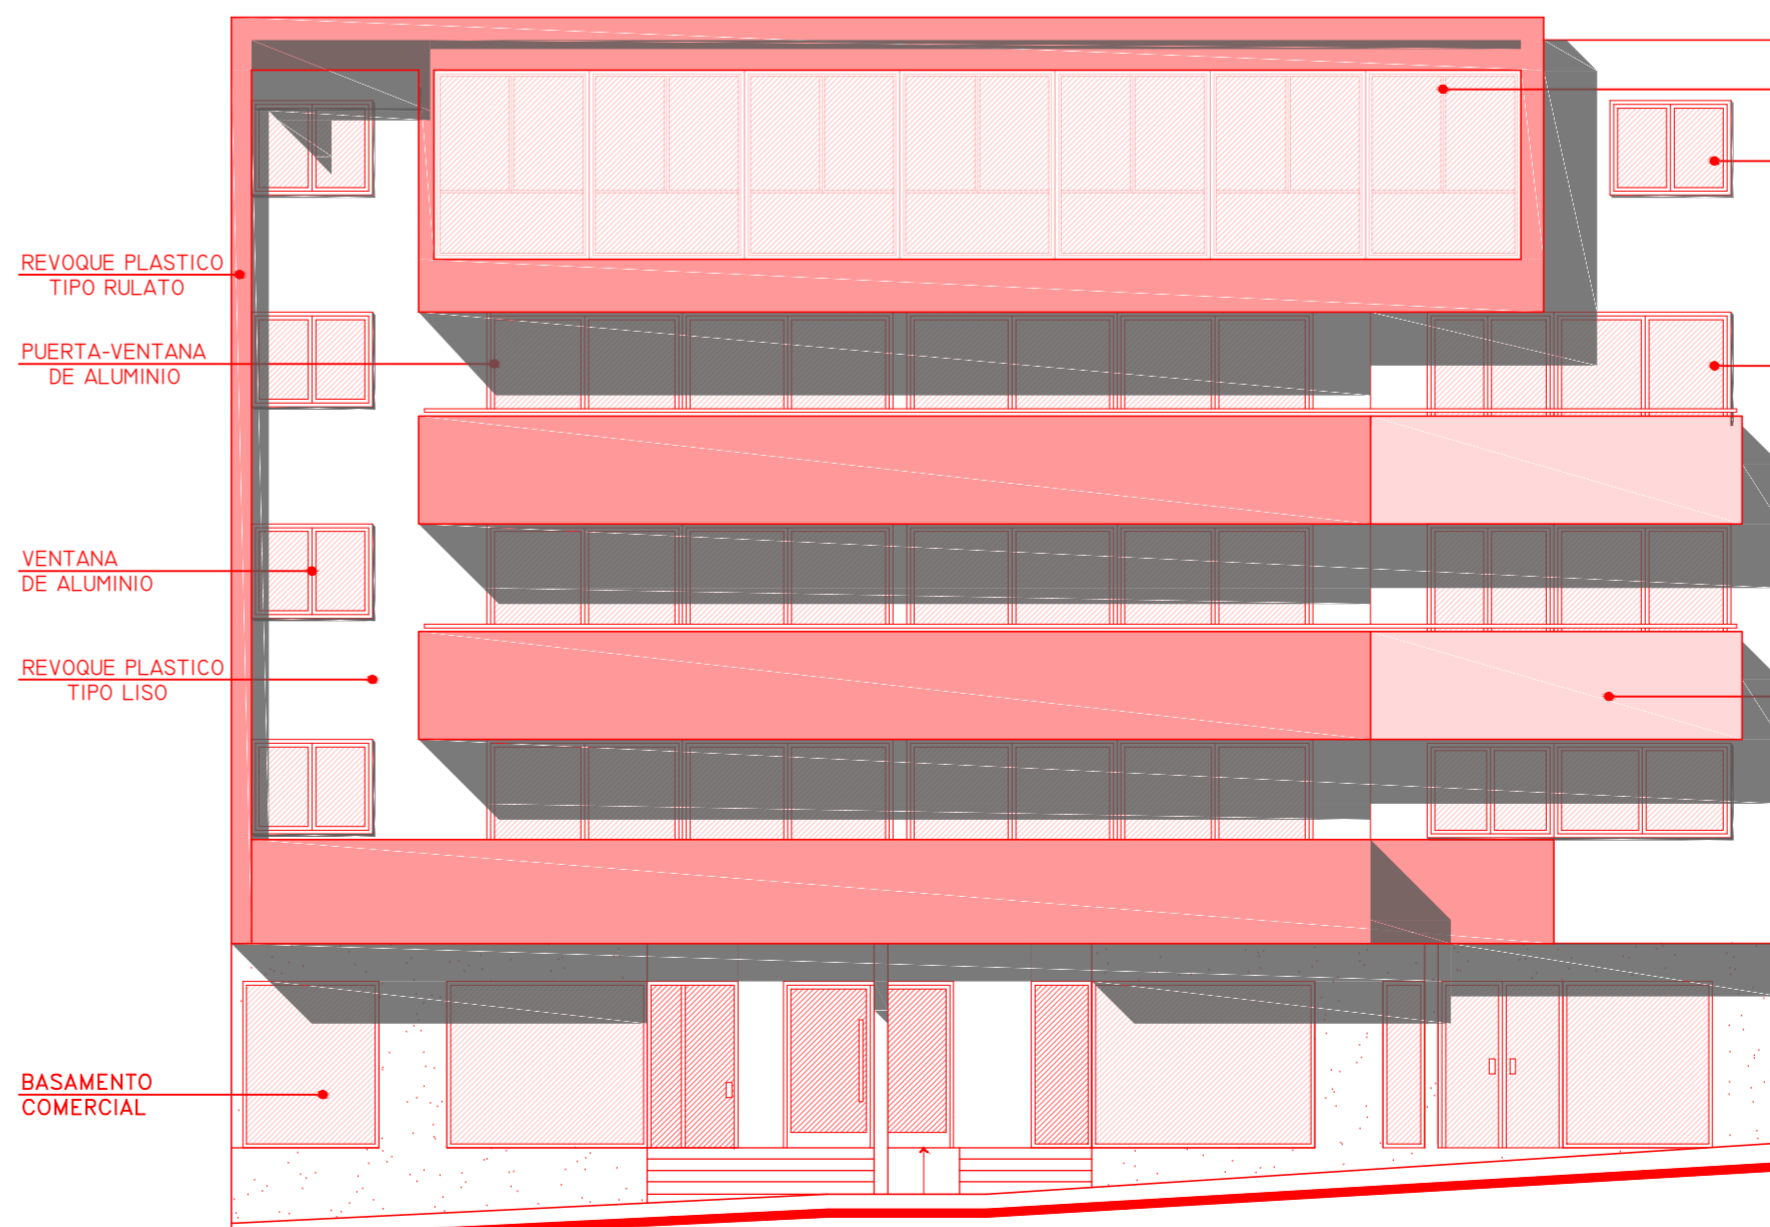

FACHADA CALLE JUAN B. JUSTO

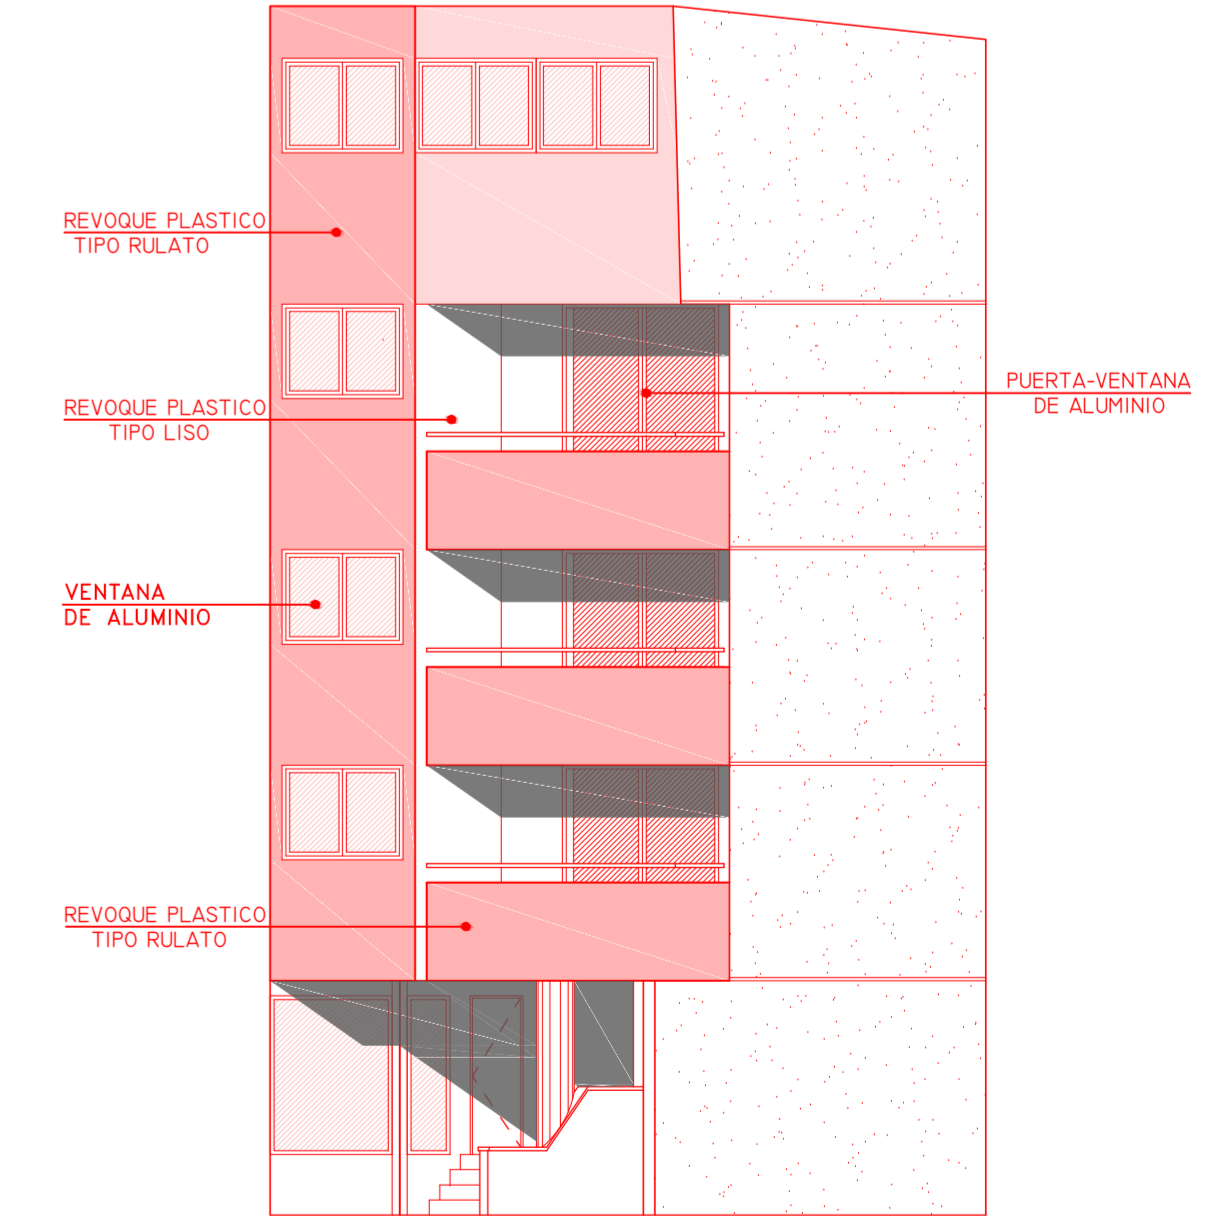

FACHADA CALLE RIVERA

PROPIETARIO/S: AGRO PROYECTOS S.A				PROFESIONAL	
C: 38	S: 01	Mz: 127	P: 051	PLANO DE: Arquitectura	
Mz. Of.: s/d				CORTES Y VISTAS	
Sellos de Repartición:				Sellos Colegio Profesional	
Firma Visadores				Firma Director	